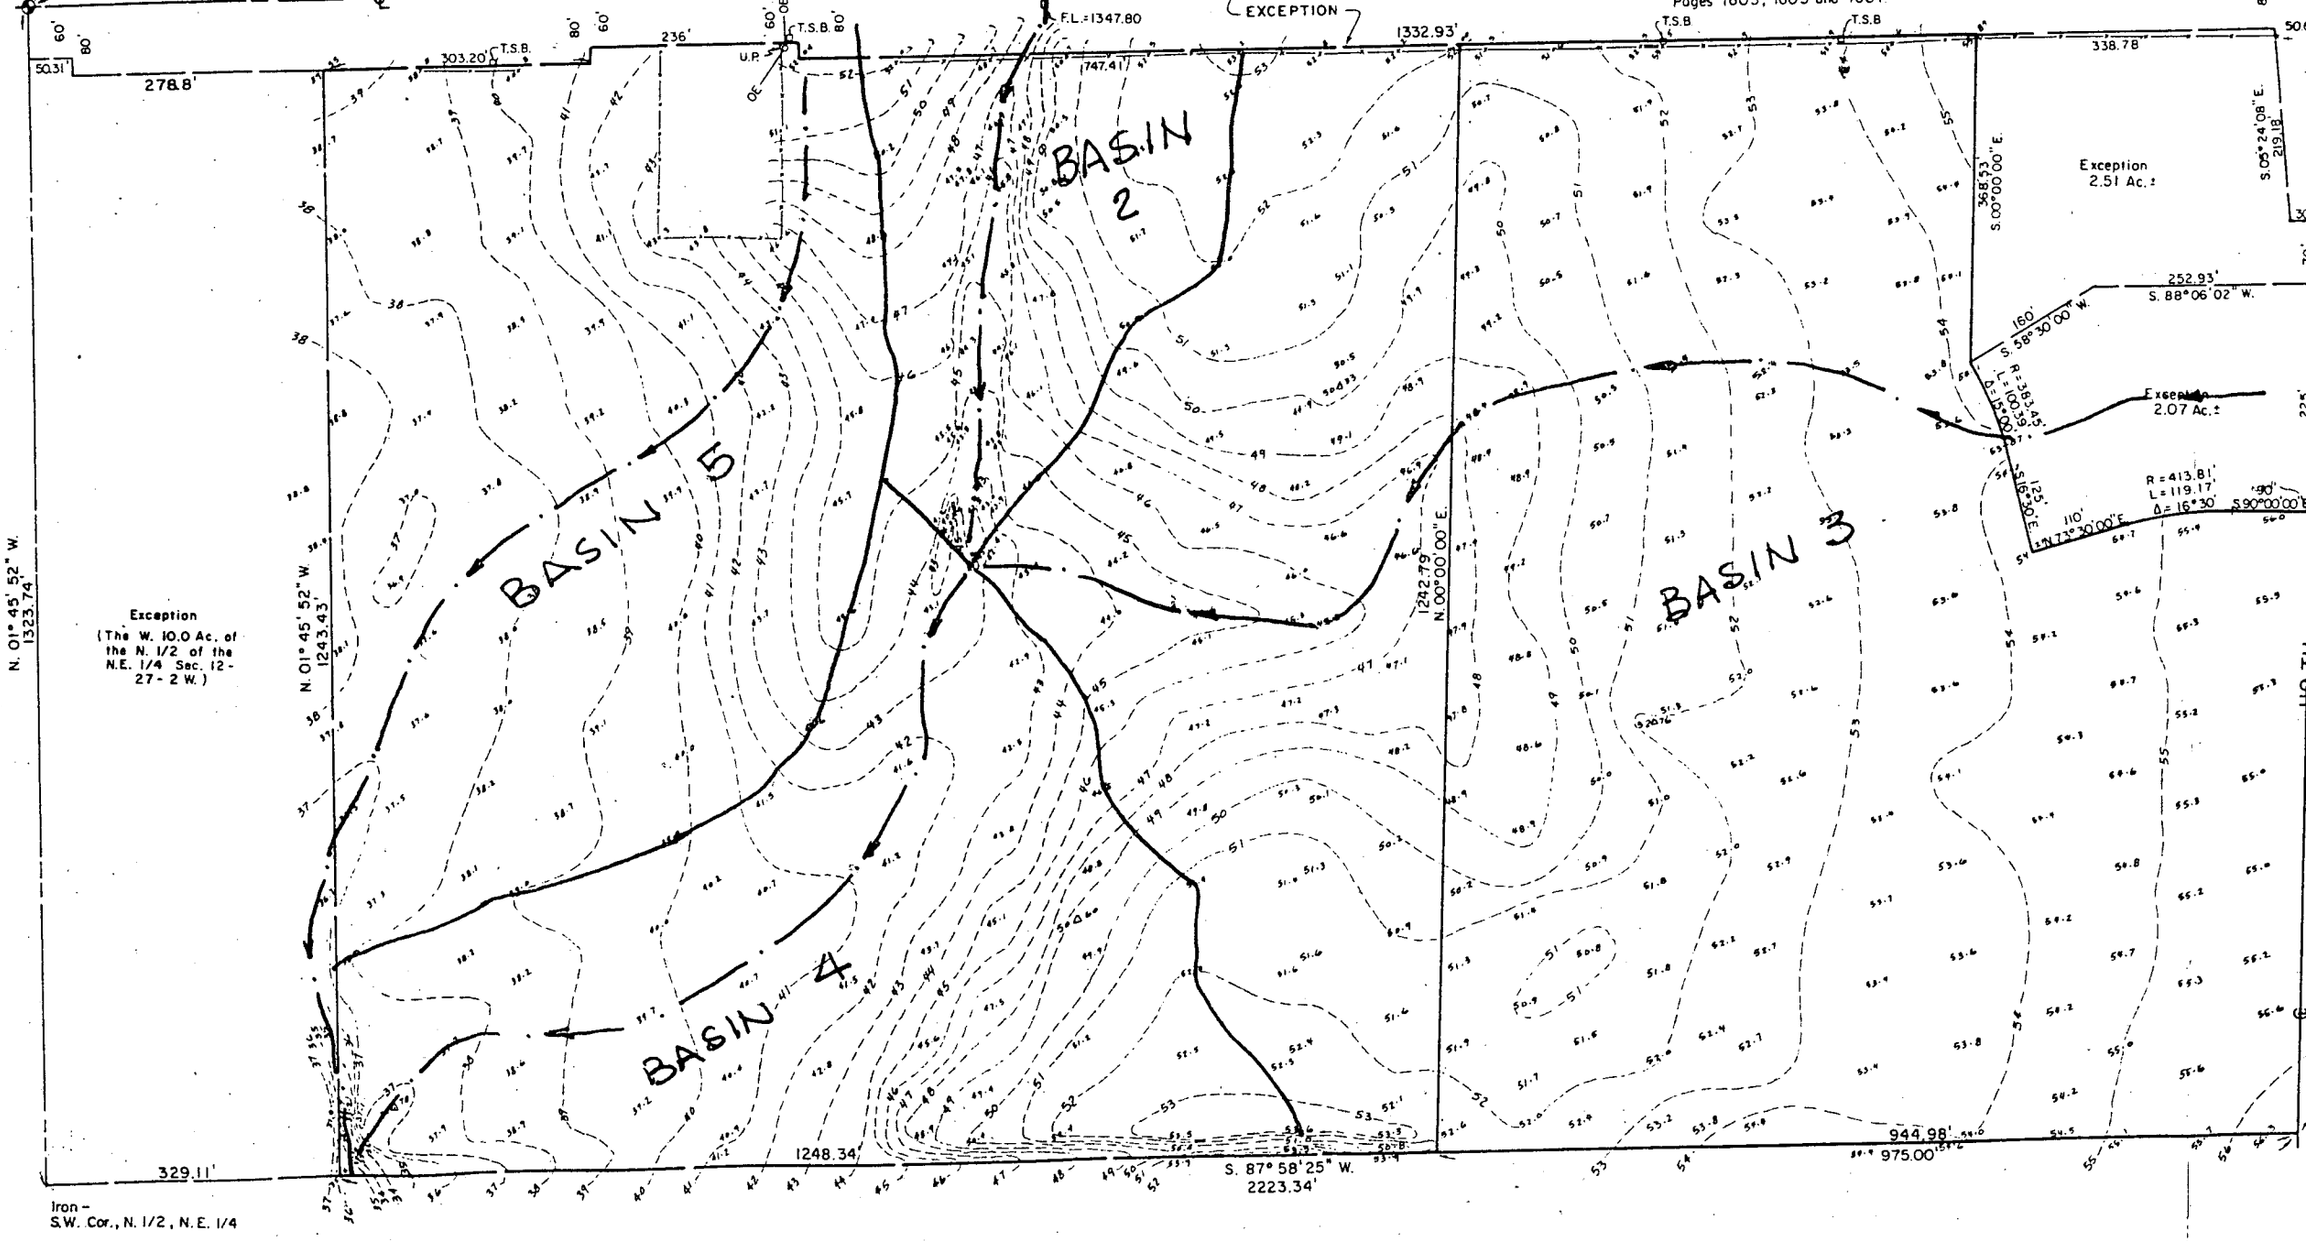
BASIN 2
BASIN 3
BASIN 4
BASIN 5
EXCEPTION
Pages 1805, 1805 and 1806
F.L.=1347.80
T.S.B.
U.P.
O.E.
50.31'
278.8'
303.20'
236'
747.41'
1332.93'
338.78'
Exception
(The W. 10.0 Ac. of the N. 1/2 of the N.E. 1/4 Sec. 12-27-2 W.)
N. 01° 45' 52" W.
1323.74'
N. 01° 45' 52" W.
1243.43'
1242.79'
N. 00° 00' 00" E.
368.53'
S. 00° 00' 00" E.
Exception
2.51 Ac.±
S. 05° 24' 08" E.
219.18'
252.93'
S. 88° 06' 02" W.
160'
S. 58° 30' 00" W.
R = 383.45'
L = 103.39'
Δ = 15° 00'
Exception
2.07 Ac.±
125'
S. 16° 30' E.
110'
N. 73° 30' 00" E.
R = 413.81'
L = 119.17'
Δ = 16° 30'
90'
S. 90° 00' 00" E.
329.11'
1248.34'
S. 87° 58' 25" W.
2223.34'
944.98'
975.00'
Iron –
S.W. Cor., N. 1/2, N.E. 1/4