


DRAINAGE PLAN **HUNTERS RIDGE ADDITION** **WICHITA, SEDGWICK COUNTY, KANSAS**

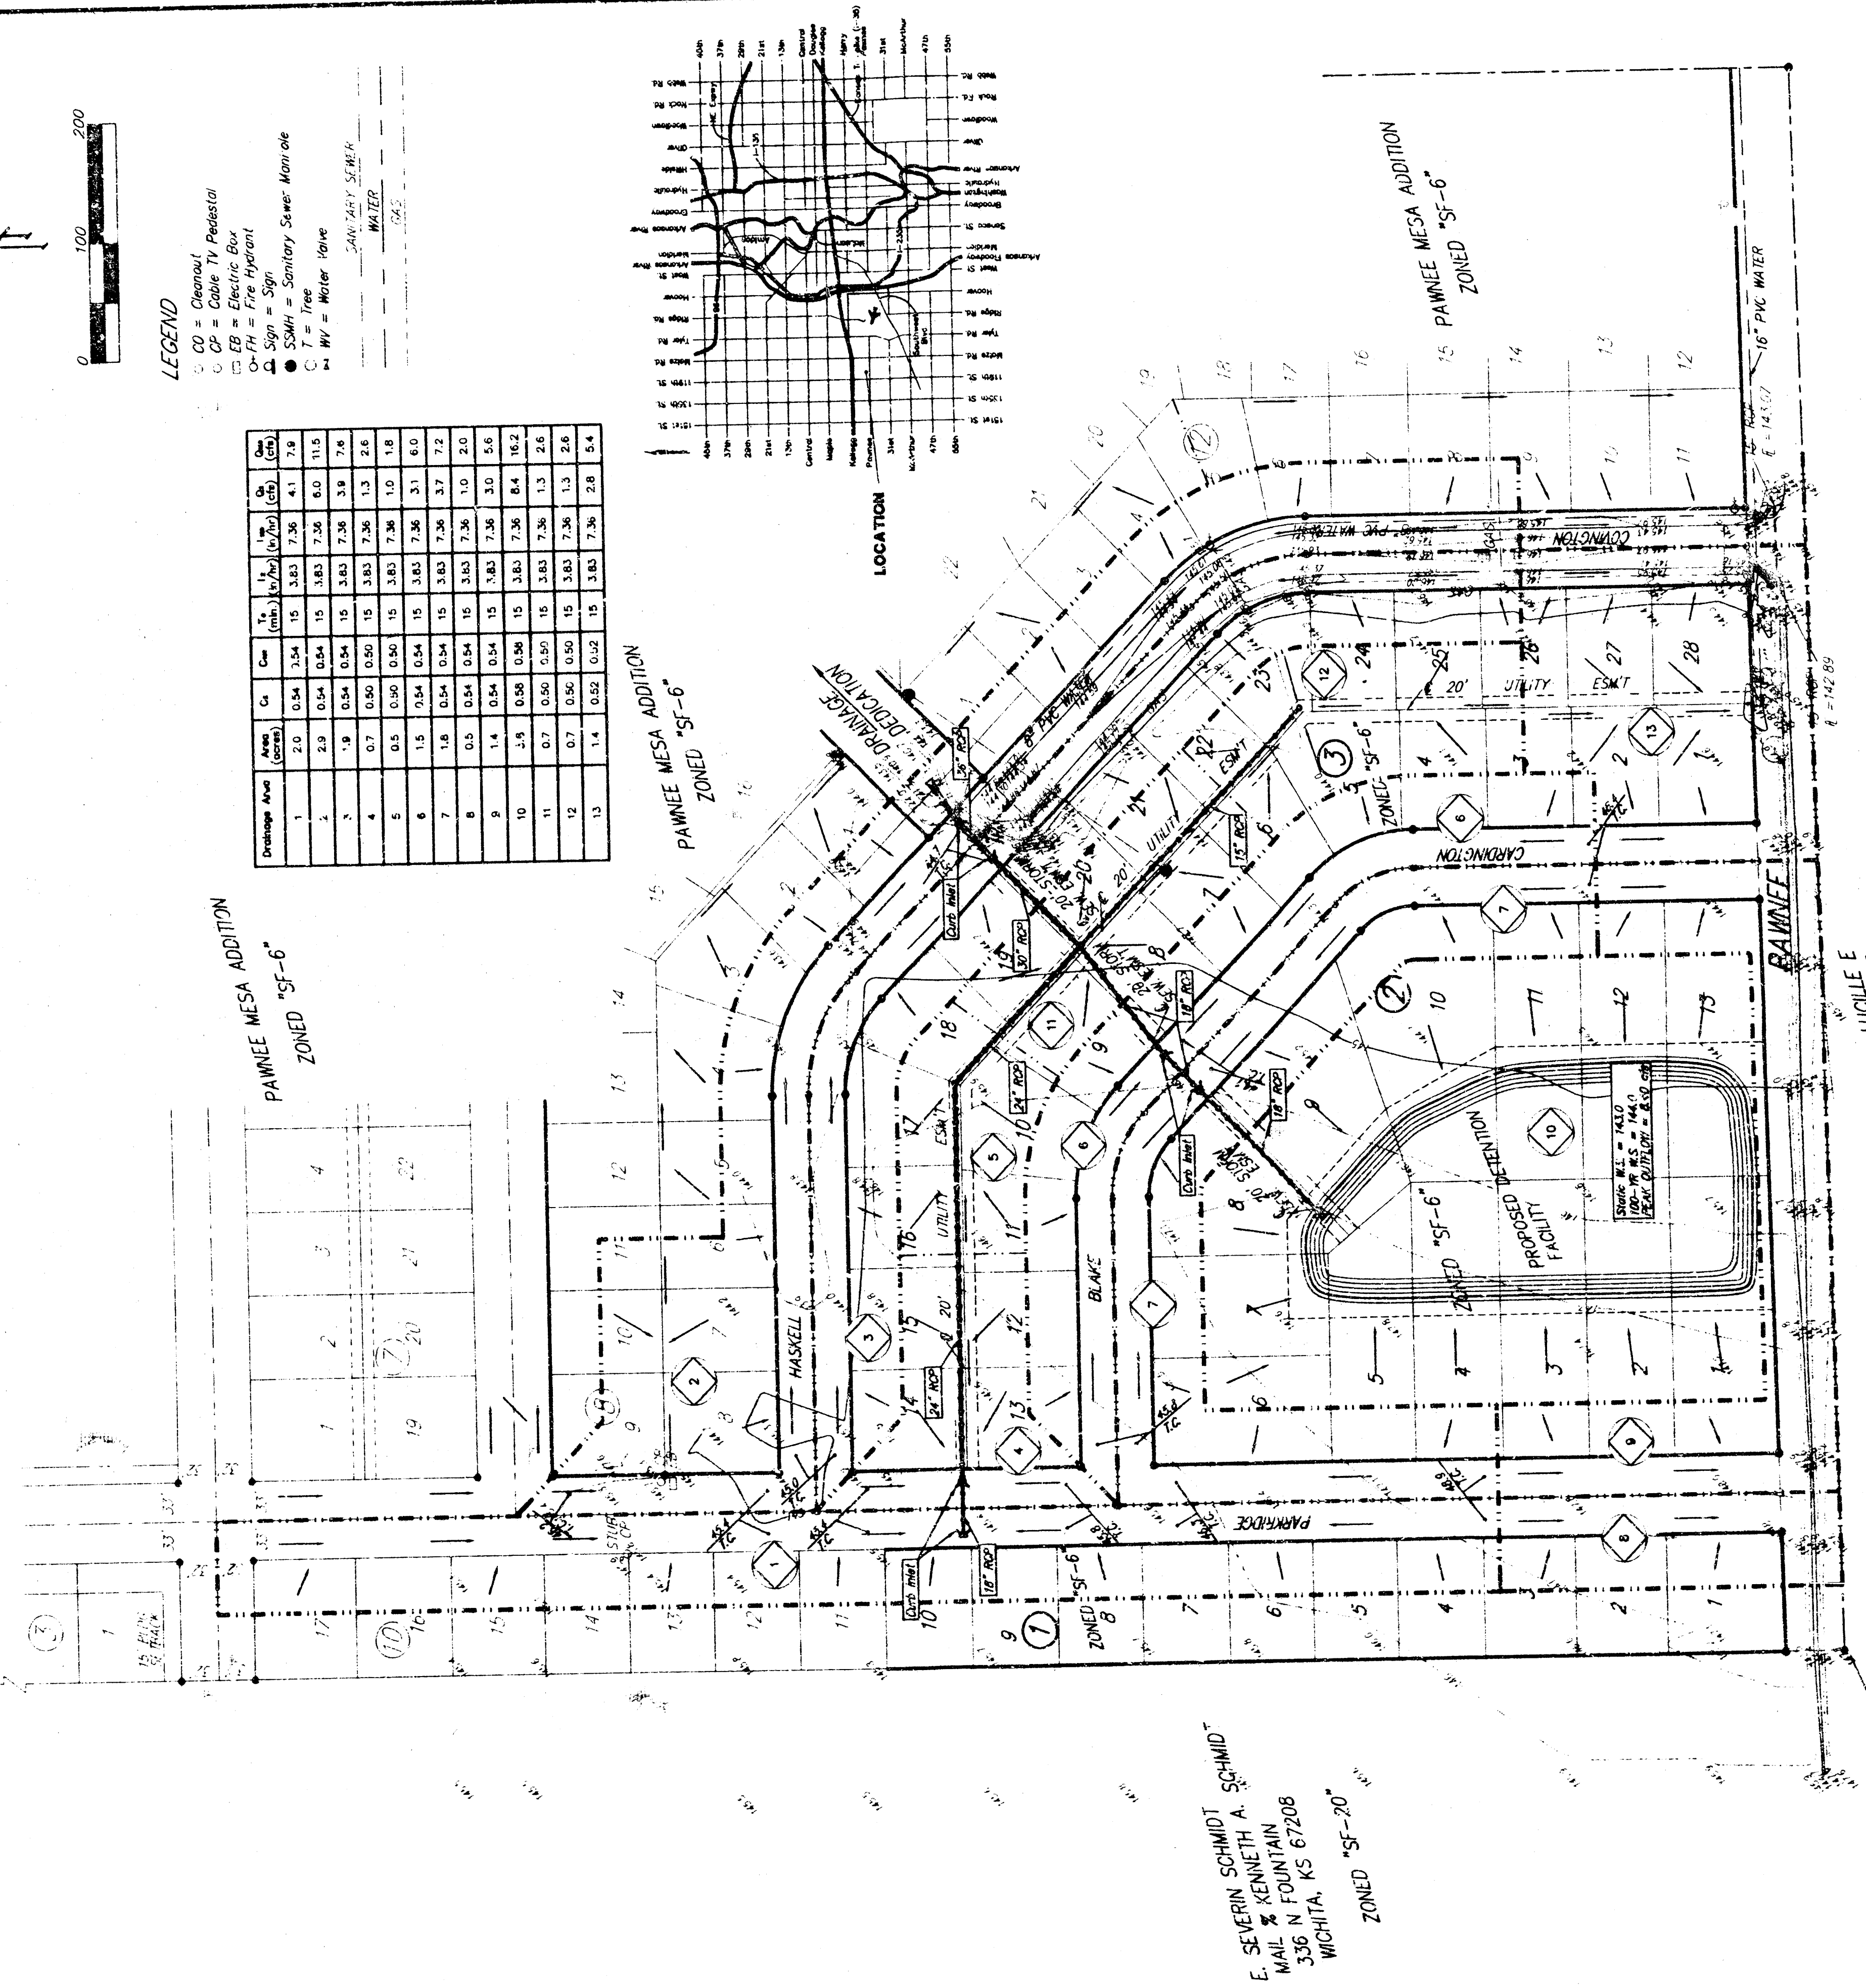


