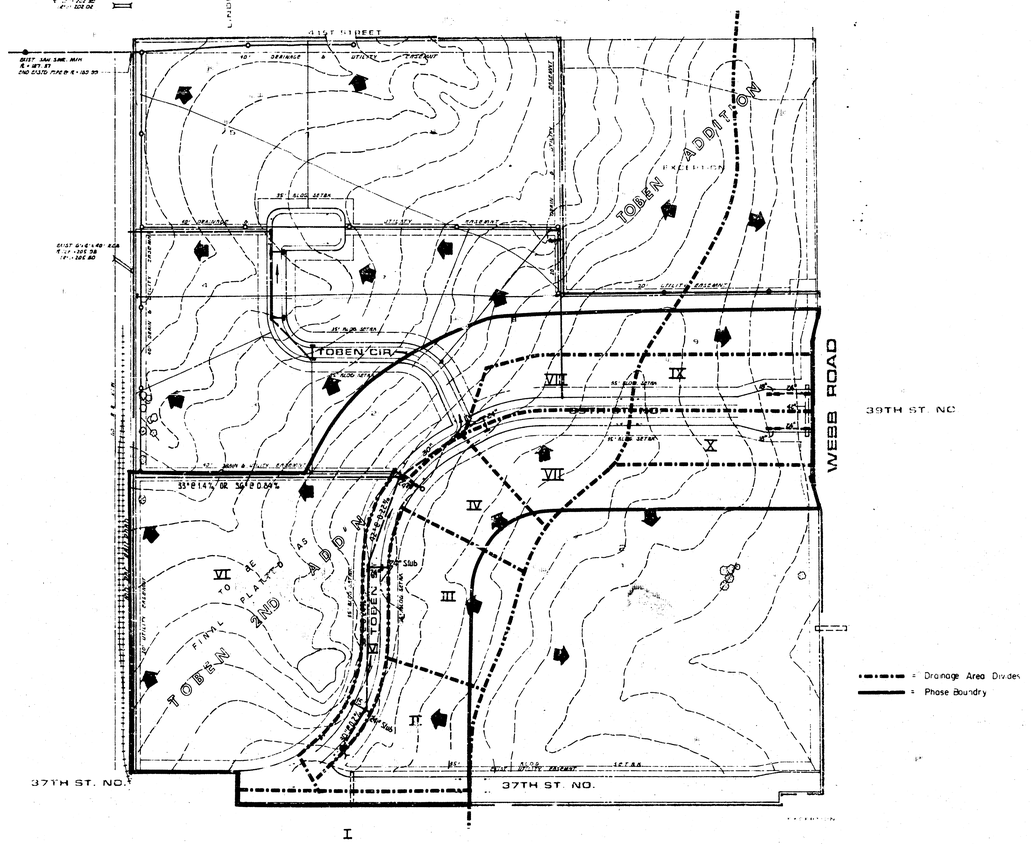


DRAINAGE CONCEPT & UTILITY PLAN

TOBEN 3RD ADDITION
(Drainage)

| | | | | | | | | | | | | | | |
|---|---|---|---|---|---|---|---|---|---|---|---|---|---|---|
| [illegible] | | | | | | | | | | | | | | |
| [illegible] | 9.7 | | 0.7 | 2.0 | [illegible] | [illegible] | [illegible] | 24.4 | | | | | | |
| [illegible] | [illegible] | | 0.7 | 1.0 | 4.00 | 2.02 | 12.3 | 31.5 | | | | | | |
| [illegible] | 9.7 | | 0.7 | 1.5 | 6.01 | 3.16 | 7.8 | 24.6 | | | | | | |
| Area II | | 10.7 | 0.7 | 2.5 | 7.55 | 7.24 | 23.6 | 29.1 | .04 @ 0.34% | | | | | |
| [illegible] E of Toben Cir. | 3.5 | | 0.7 | 2.0 | 4.50 | 3.01 | 11.4 | 19.7 | | | | | | |
| [illegible] W of Area II | 1.1 | | 0.9 | 1.5 | 6.01 | 8.08 | 1.4 | 5.1 | | | | | | |
| | | 14.7 | 2.7 | 6.5 | 8.41 | 7.60 | 52.4 | 16.2 | | | | | | |
| [illegible] E of Toben Cir. II | 3.6 | | 0.7 | 2.9 | 4.25 | 5.08 | 11.7 | 20.2 | | | | | | |
| [illegible] W of Area II | 3.0 | 6.6 | 2.7 | 5.0 | 4.01 | 6.03 | 9.1 | 15.3 | | | | | | |
| | | | 3.7 | 7.2 | 6.14 | 7.7 | 24.1 | 31.7 | | | | | | |
| [illegible] E of Toben Cir. | 5.0 | | 0.7 | 5.0 | 4.11 | 8.03 | 16.3 | 28.1 | | | | | | |
| [illegible] W of Area I | 0.7 | | 0.9 | 1.5 | 6.01 | 8.18 | 4.3 | 6.2 | | | | | | |
| | | 26.6 | 3.7 | 6.5 | 4.29 | 7.86 | 20.1 | 14.1 | | | | | | |