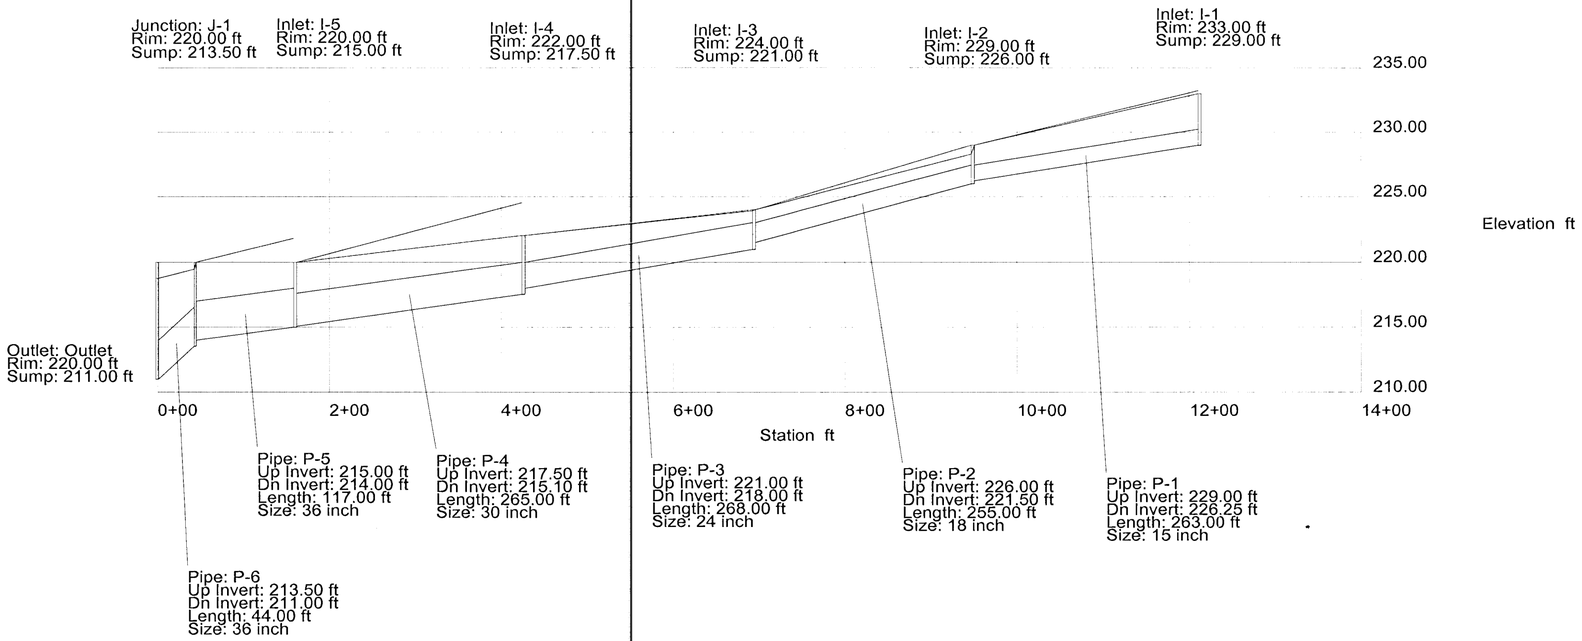
Junction: J-1
Rim: 220.00 ft
Sump: 213.50 ft
Inlet: I-5
Rim: 220.00 ft
Sump: 215.00 ft
Inlet: I-4
Rim: 222.00 ft
Sump: 217.50 ft
Inlet: I-3
Rim: 224.00 ft
Sump: 221.00 ft
Inlet: I-2
Rim: 229.00 ft
Sump: 226.00 ft
Inlet: I-1
Rim: 233.00 ft
Sump: 229.00 ft
235.00
230.00
225.00
220.00
215.00
210.00
Elevation ft
Outlet: Outlet
Rim: 220.00 ft
Sump: 211.00 ft
0+00
2+00
4+00
6+00
8+00
10+00
12+00
14+00
Station ft
Pipe: P-5
Up Invert: 215.00 ft
Dn Invert: 214.00 ft
Length: 117.00 ft
Size: 36 inch
Pipe: P-4
Up Invert: 217.50 ft
Dn Invert: 215.10 ft
Length: 265.00 ft
Size: 30 inch
Pipe: P-3
Up Invert: 221.00 ft
Dn Invert: 218.00 ft
Length: 268.00 ft
Size: 24 inch
Pipe: P-2
Up Invert: 226.00 ft
Dn Invert: 221.50 ft
Length: 255.00 ft
Size: 18 inch
Pipe: P-1
Up Invert: 229.00 ft
Dn Invert: 226.25 ft
Length: 263.00 ft
Size: 15 inch
Pipe: P-6
Up Invert: 213.50 ft
Dn Invert: 211.00 ft
Length: 44.00 ft
Size: 36 inch