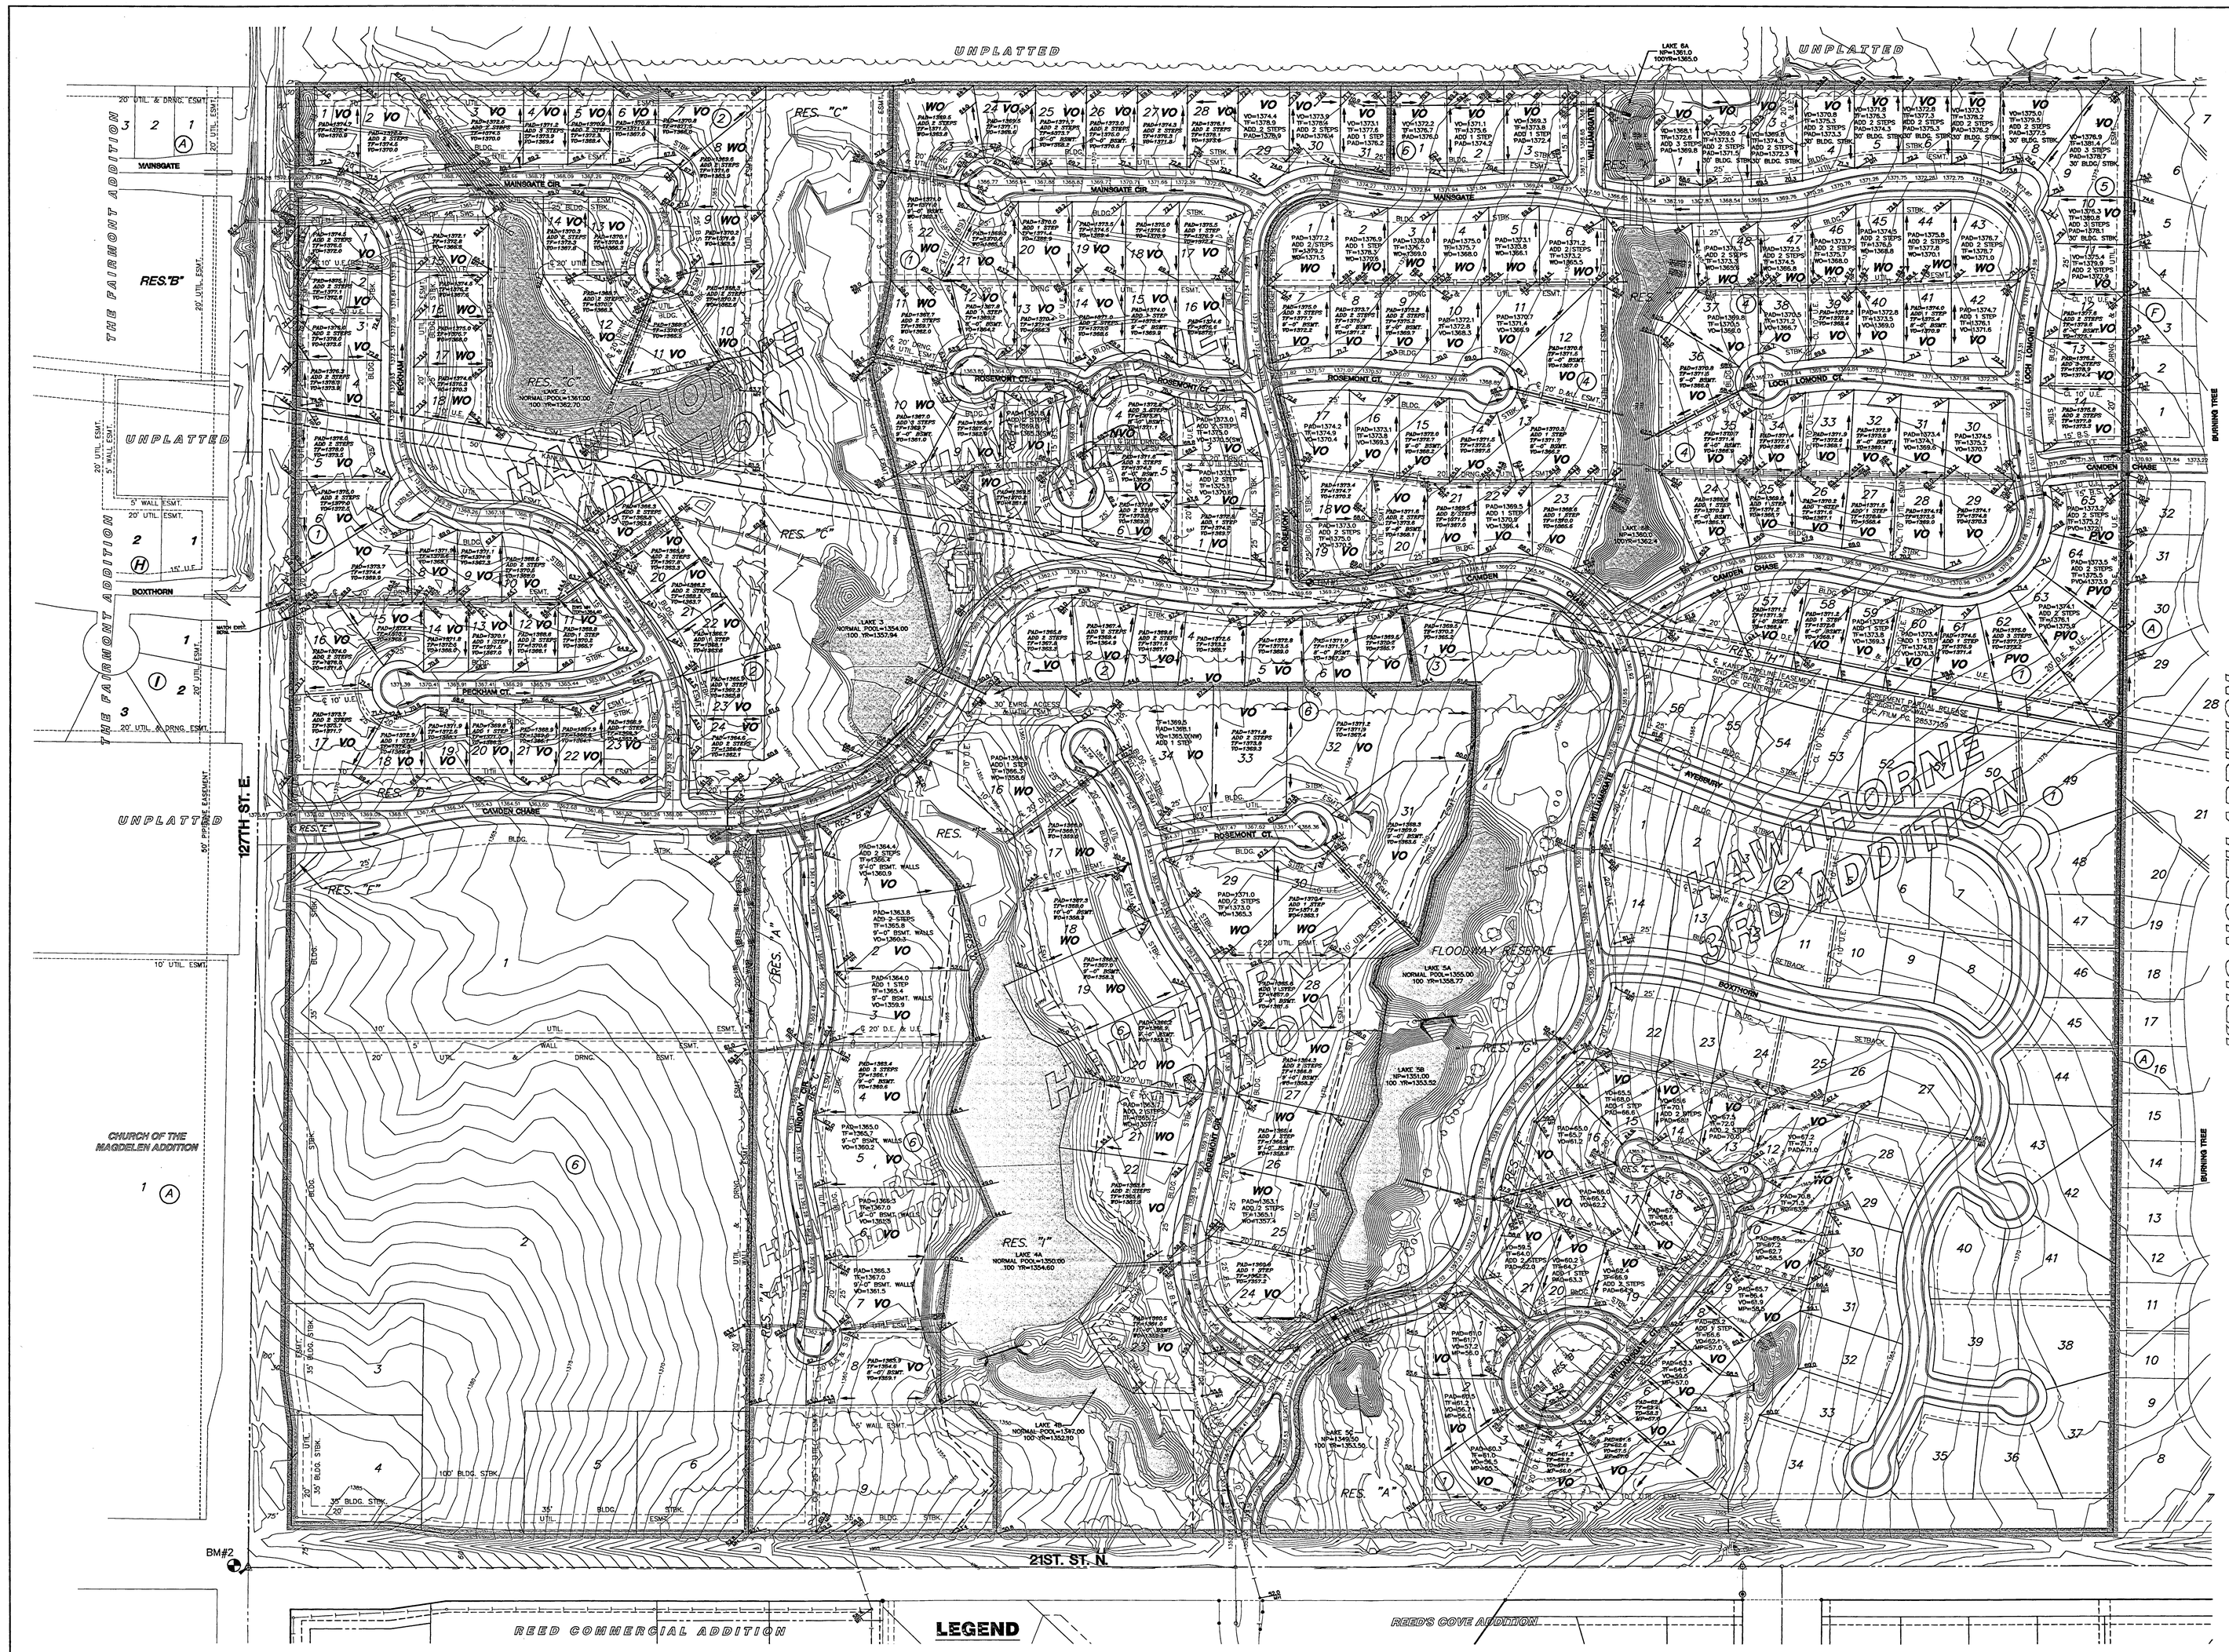

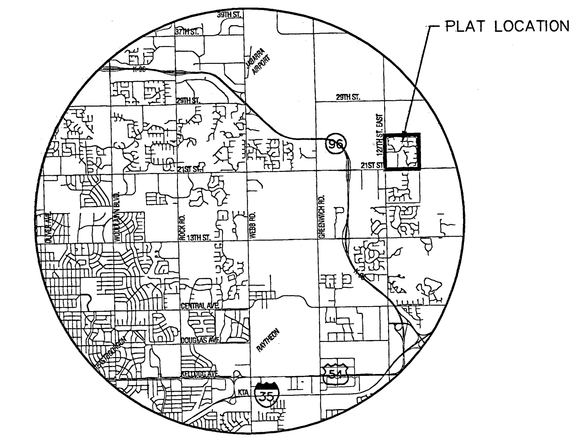
PLAT LOCATION
21ST ST.
127TH ST.
