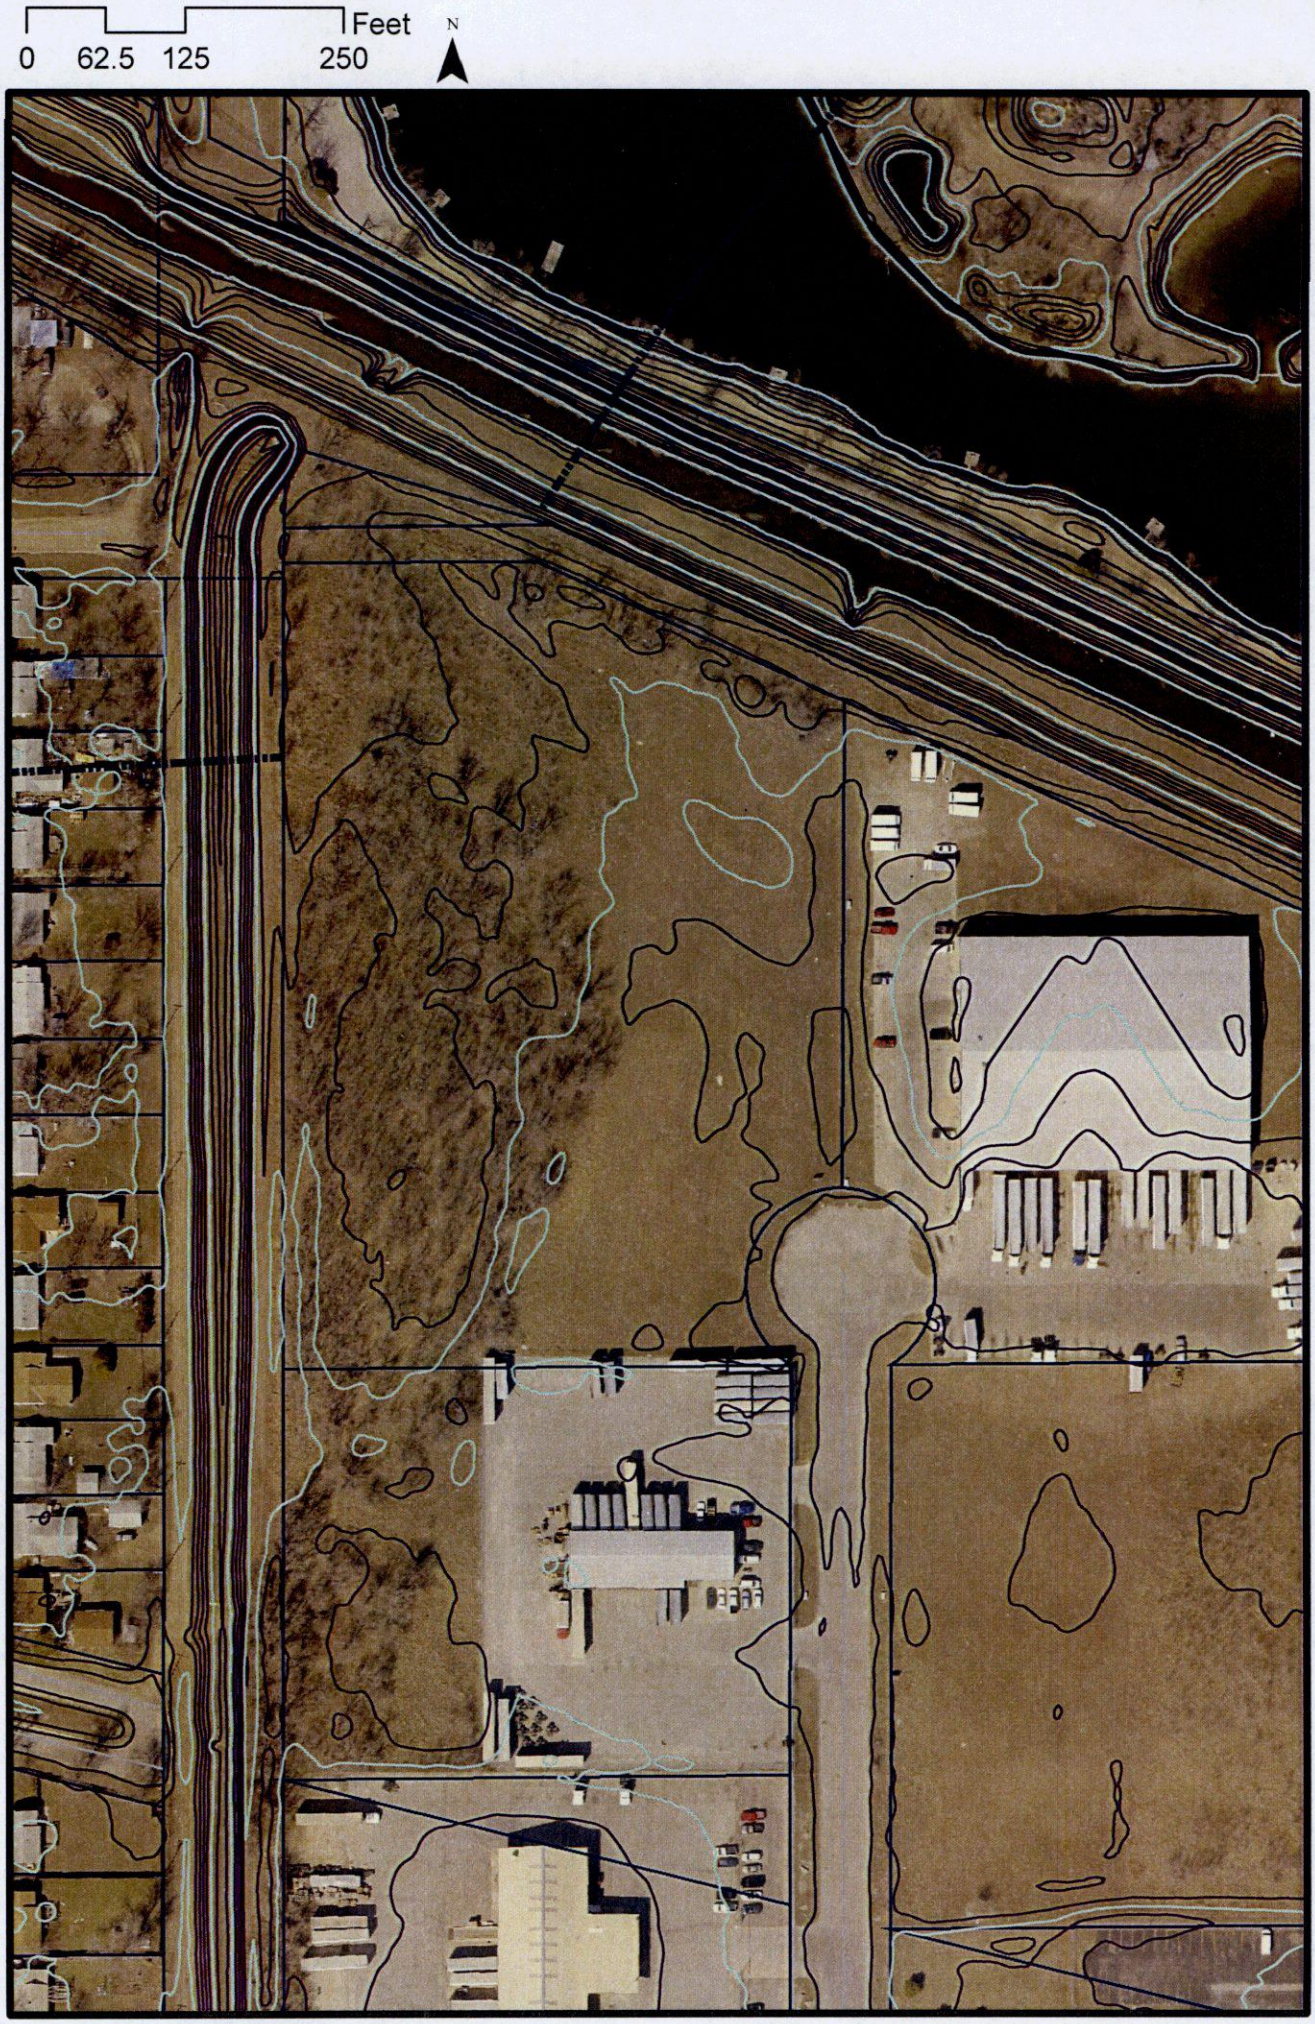
0 62.5 125 250
Feet
N

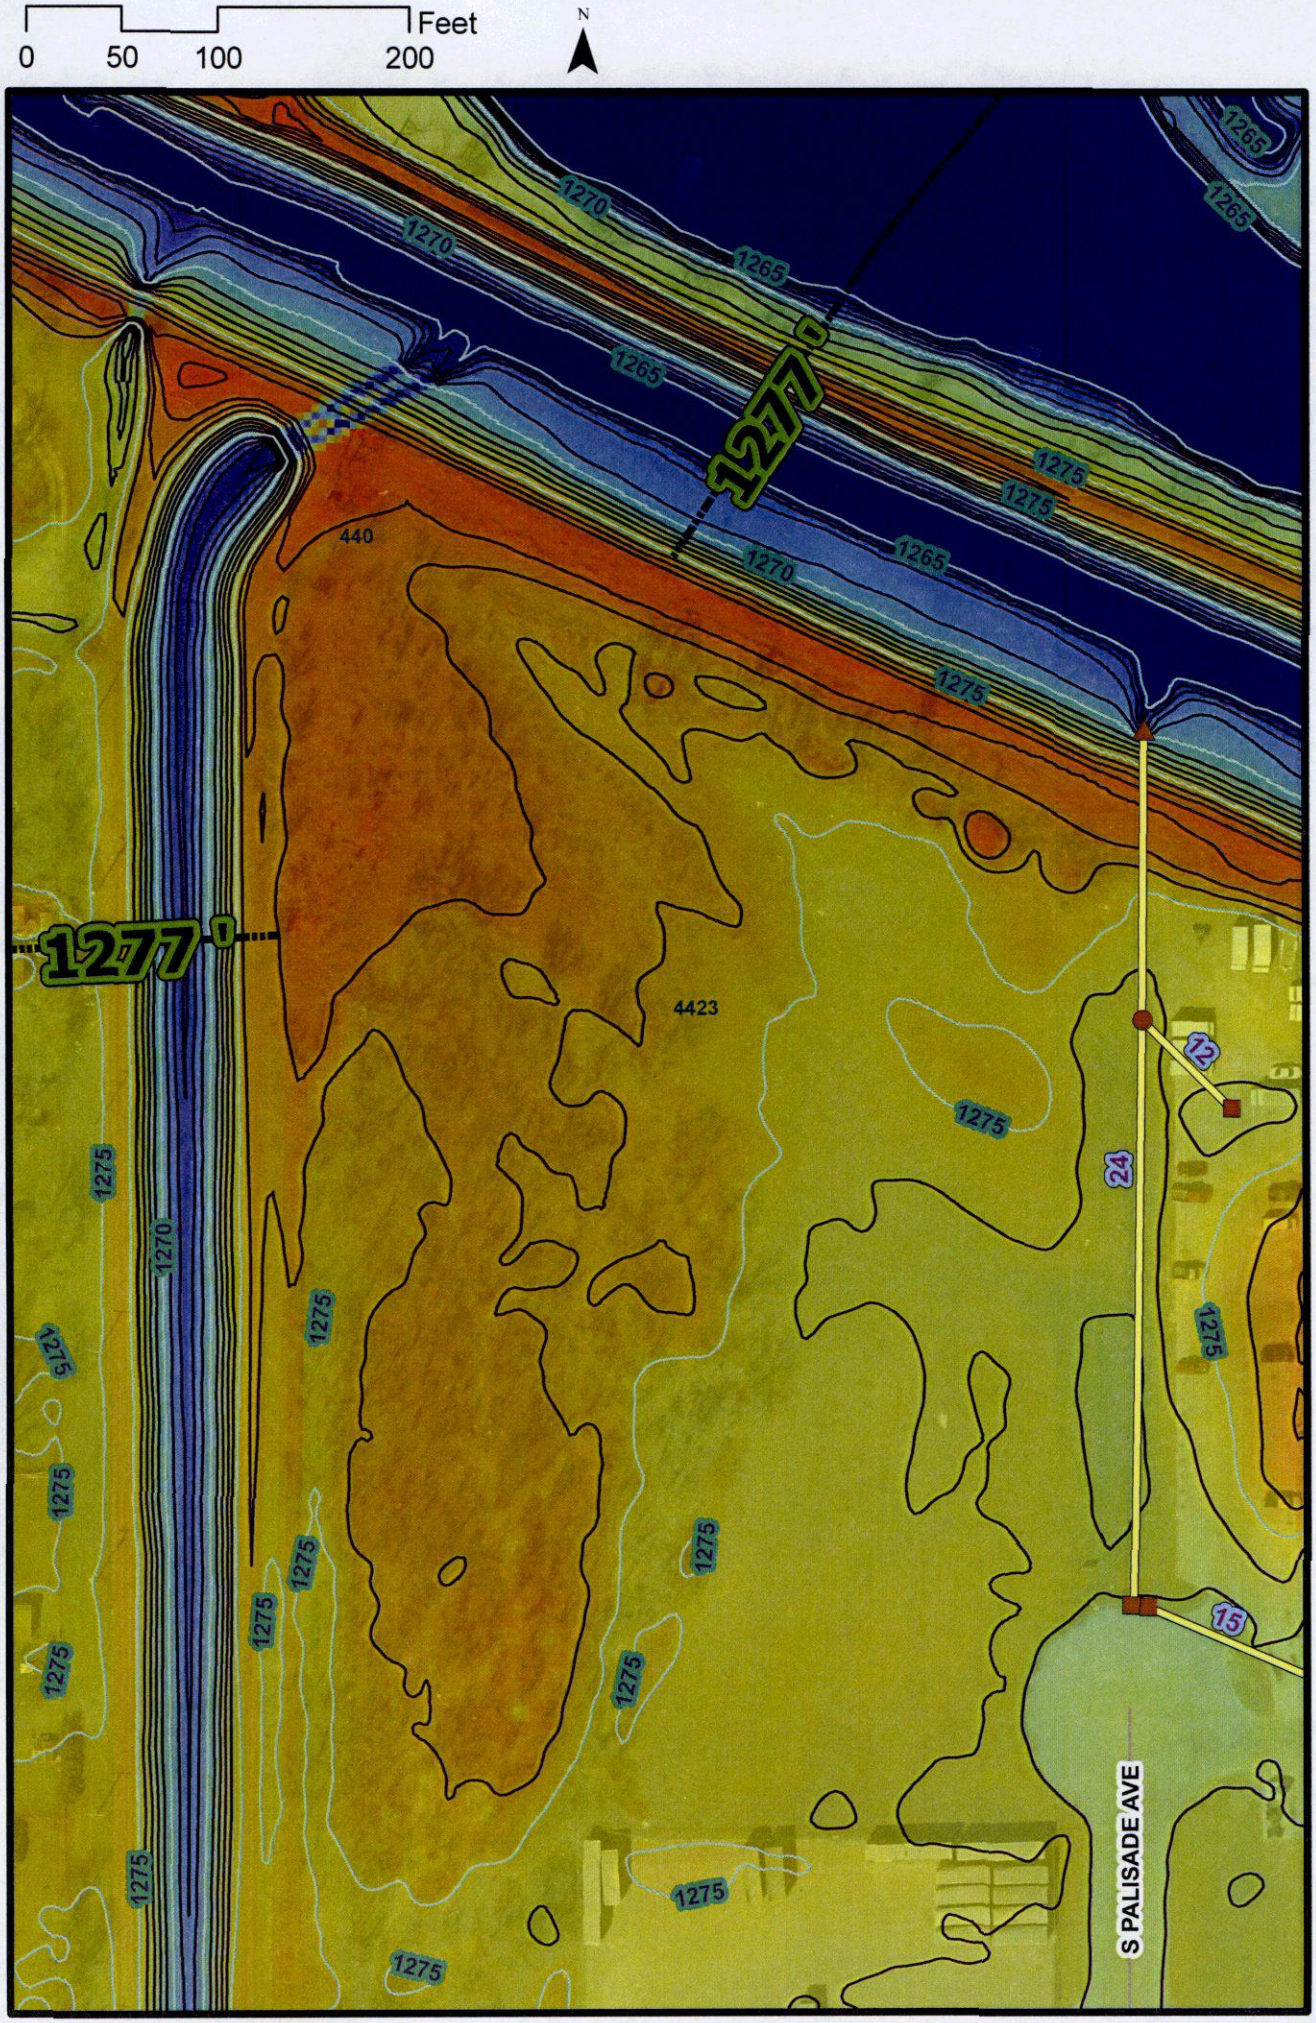
0
50
100
200
Feet
N
1277
1277
1265
1270
1275
440
4423
12
24
15
S PALISADE AVE

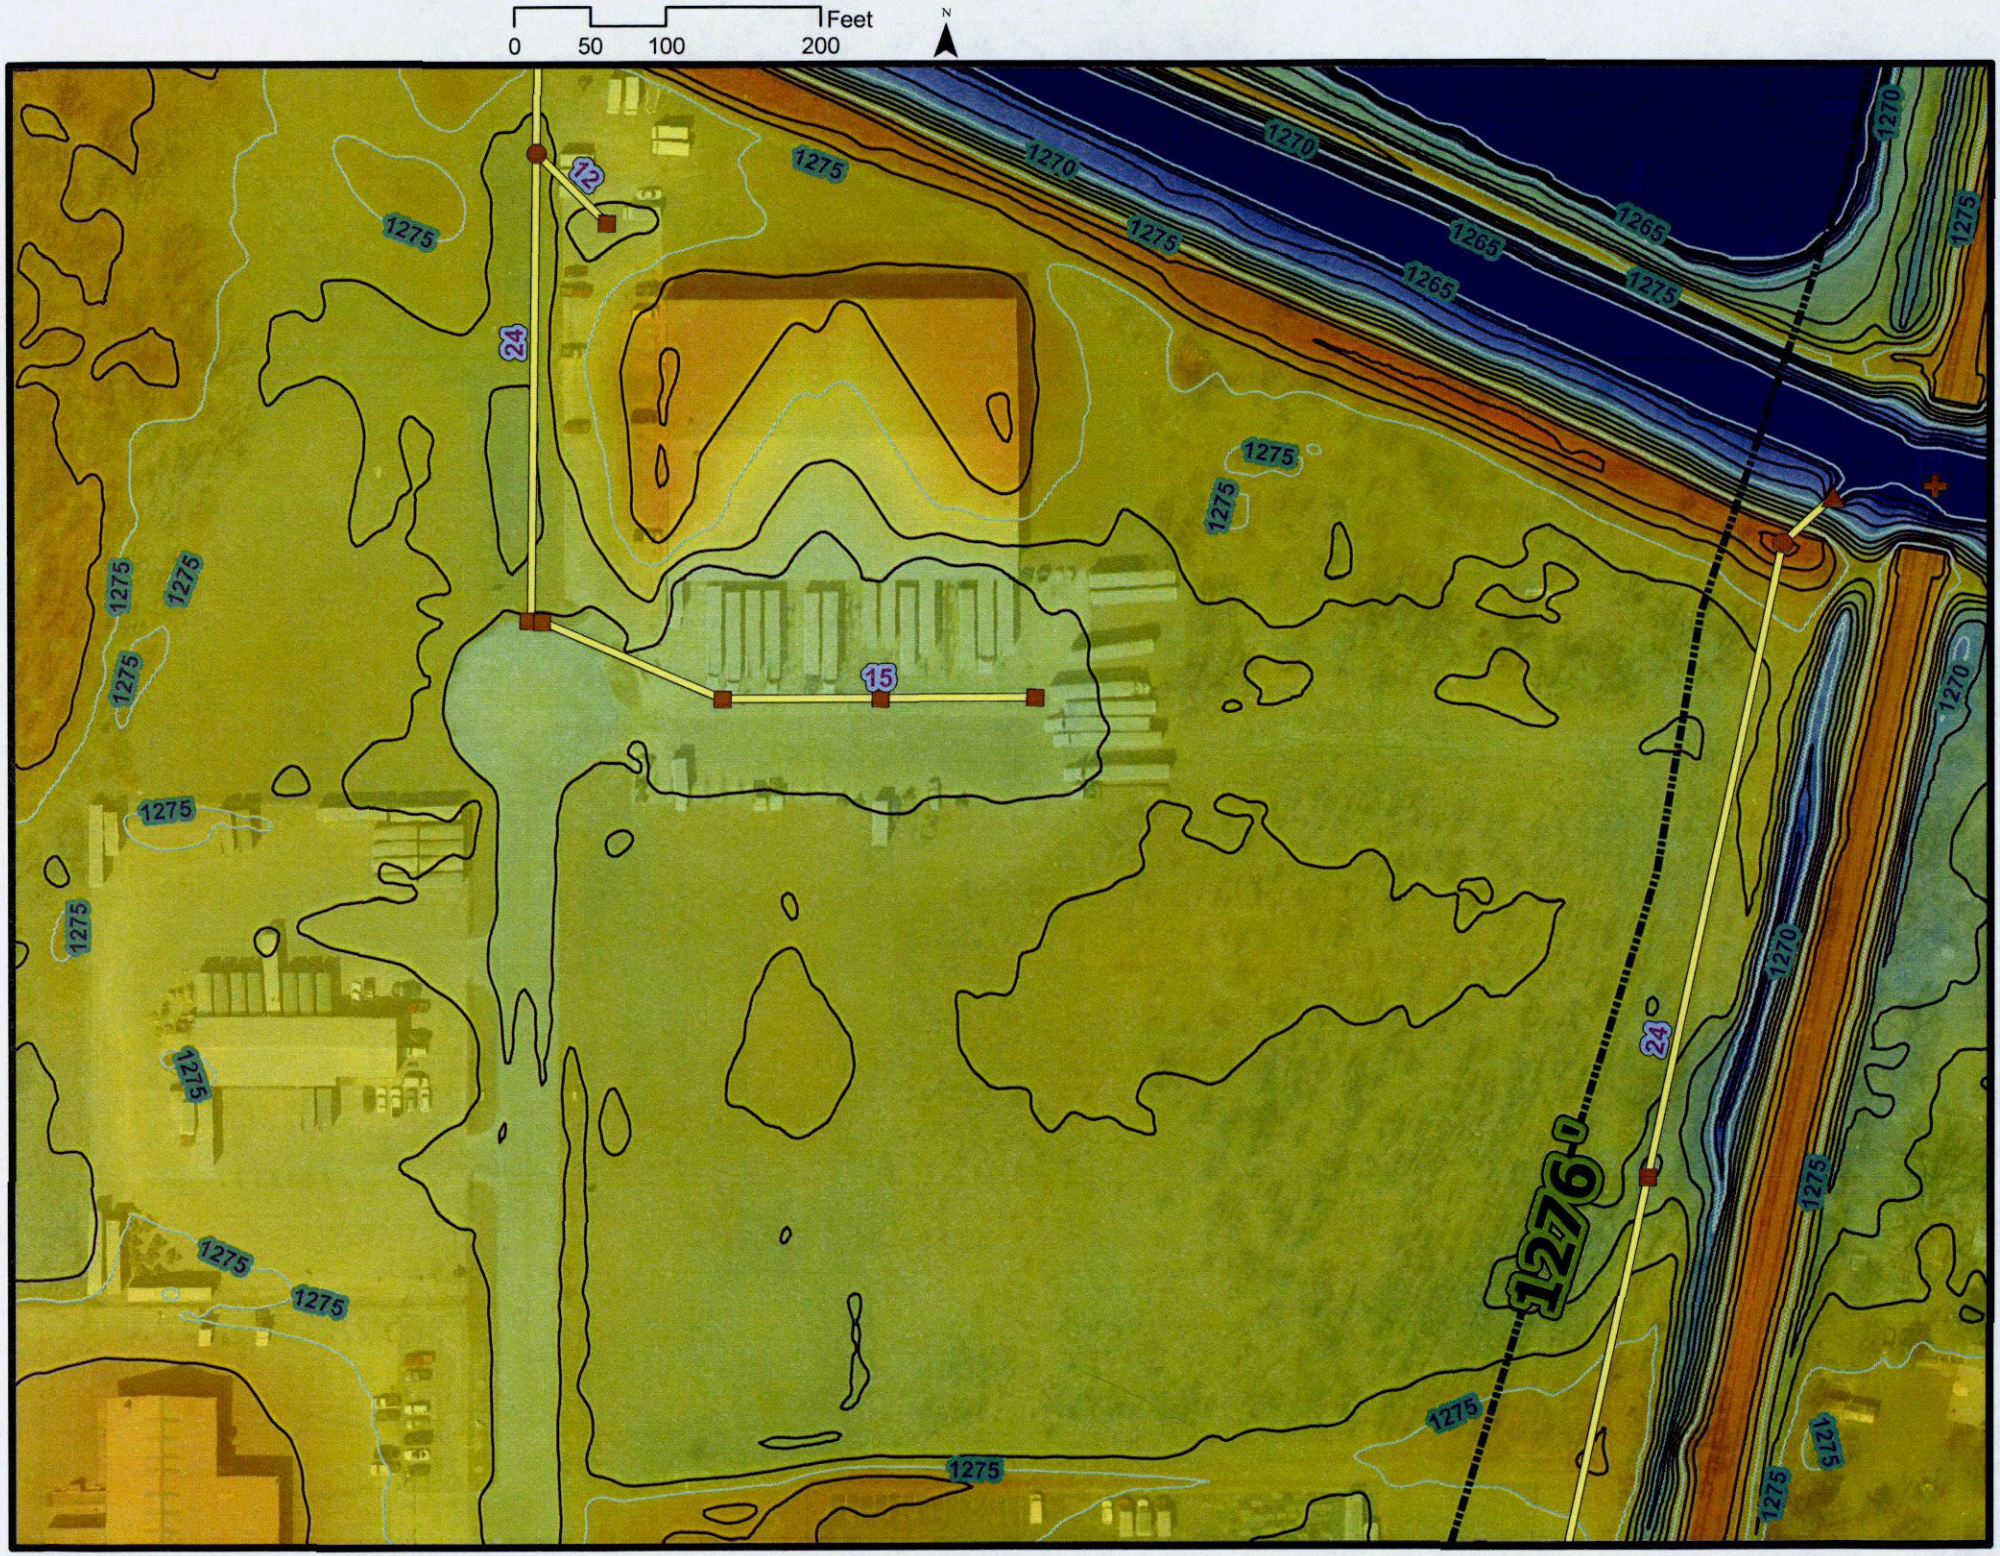
0
50
100
200
Feet
N
12
15
24
24
1276
1275
1270
1265