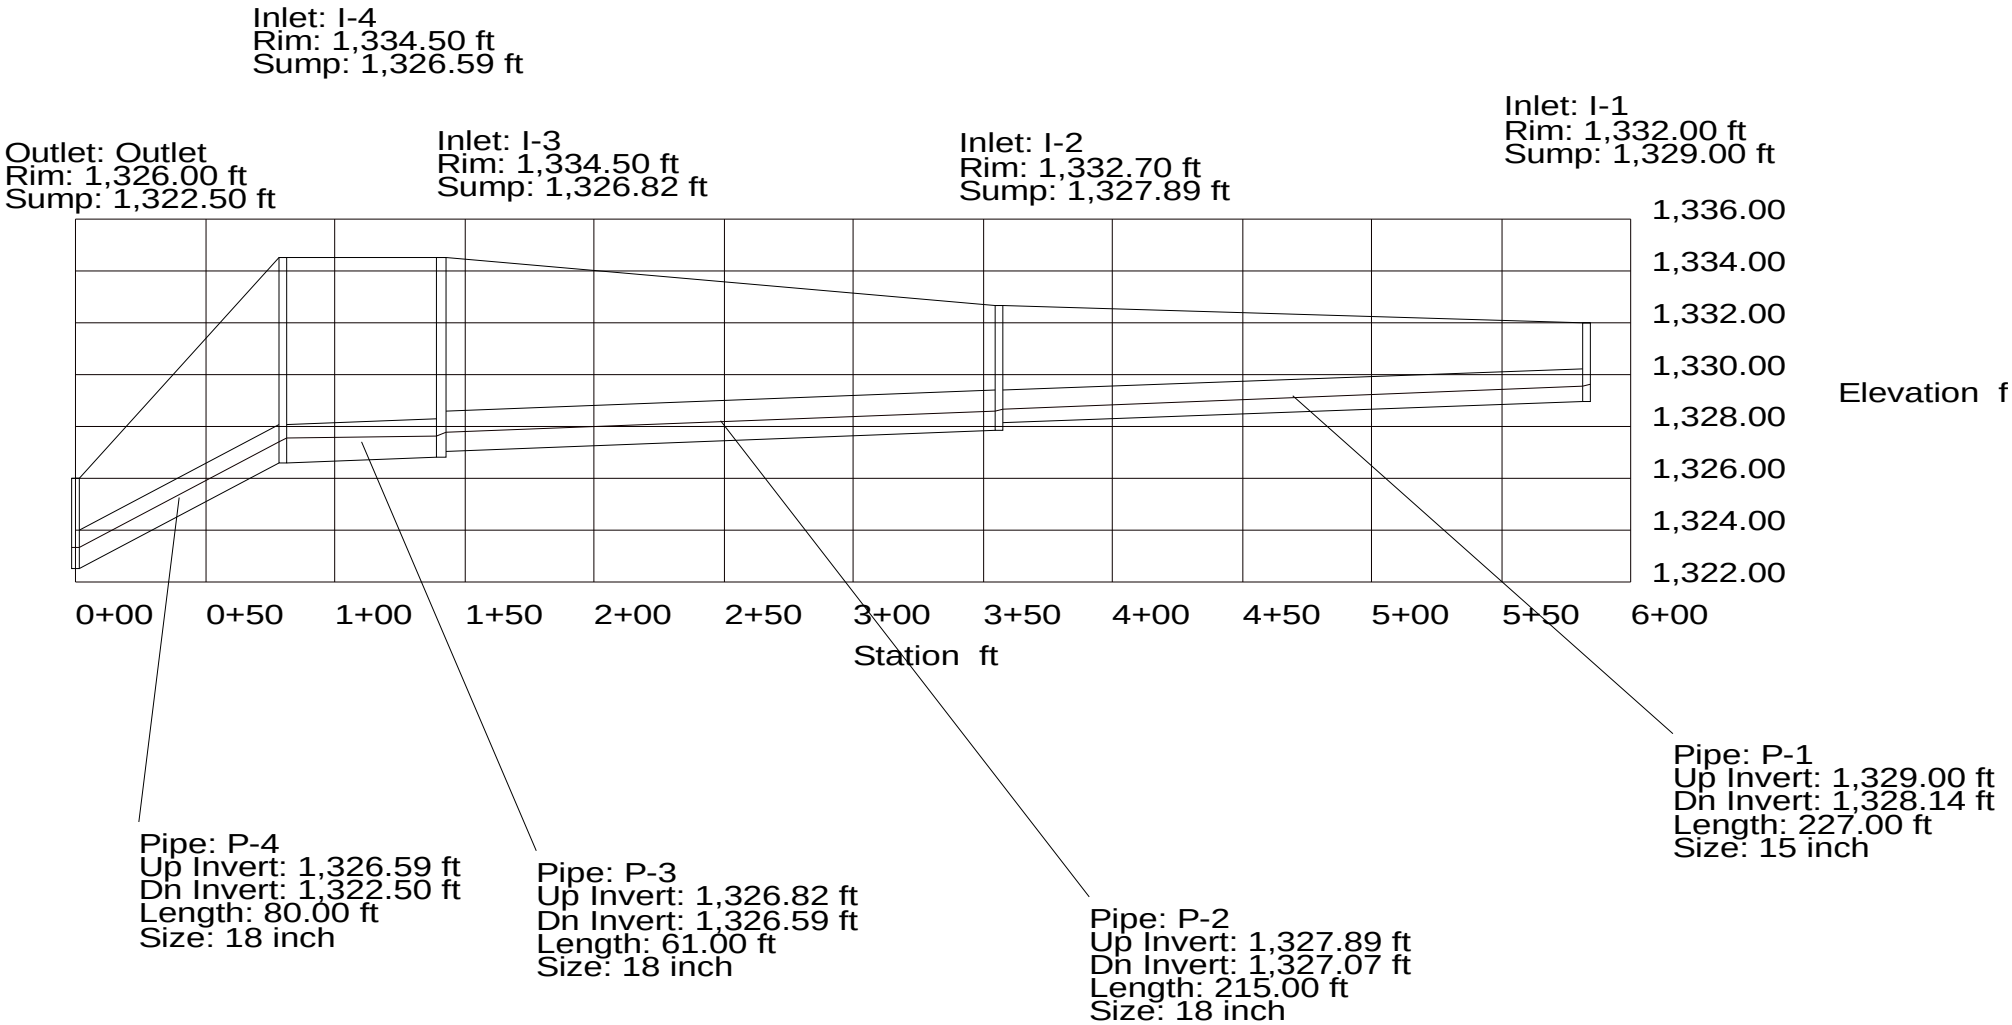
Inlet: I-4
Rim: 1,334.50 ft
Sump: 1,326.59 ft
Outlet: Outlet
Rim: 1,326.00 ft
Sump: 1,322.50 ft
Inlet: I-3
Rim: 1,334.50 ft
Sump: 1,326.82 ft
Inlet: I-2
Rim: 1,332.70 ft
Sump: 1,327.89 ft
Inlet: I-1
Rim: 1,332.00 ft
Sump: 1,329.00 ft
1,336.00
1,334.00
1,332.00
1,330.00
1,328.00
1,326.00
1,324.00
1,322.00
Elevation f
0+00
0+50
1+00
1+50
2+00
2+50
3+00
3+50
4+00
4+50
5+00
5+50
6+00
Station ft
Pipe: P-1
Up Invert: 1,329.00 ft
Dn Invert: 1,328.14 ft
Length: 227.00 ft
Size: 15 inch
Pipe: P-4
Up Invert: 1,326.59 ft
Dn Invert: 1,322.50 ft
Length: 80.00 ft
Size: 18 inch
Pipe: P-3
Up Invert: 1,326.82 ft
Dn Invert: 1,326.59 ft
Length: 61.00 ft
Size: 18 inch
Pipe: P-2
Up Invert: 1,327.89 ft
Dn Invert: 1,327.07 ft
Length: 215.00 ft
Size: 18 inch