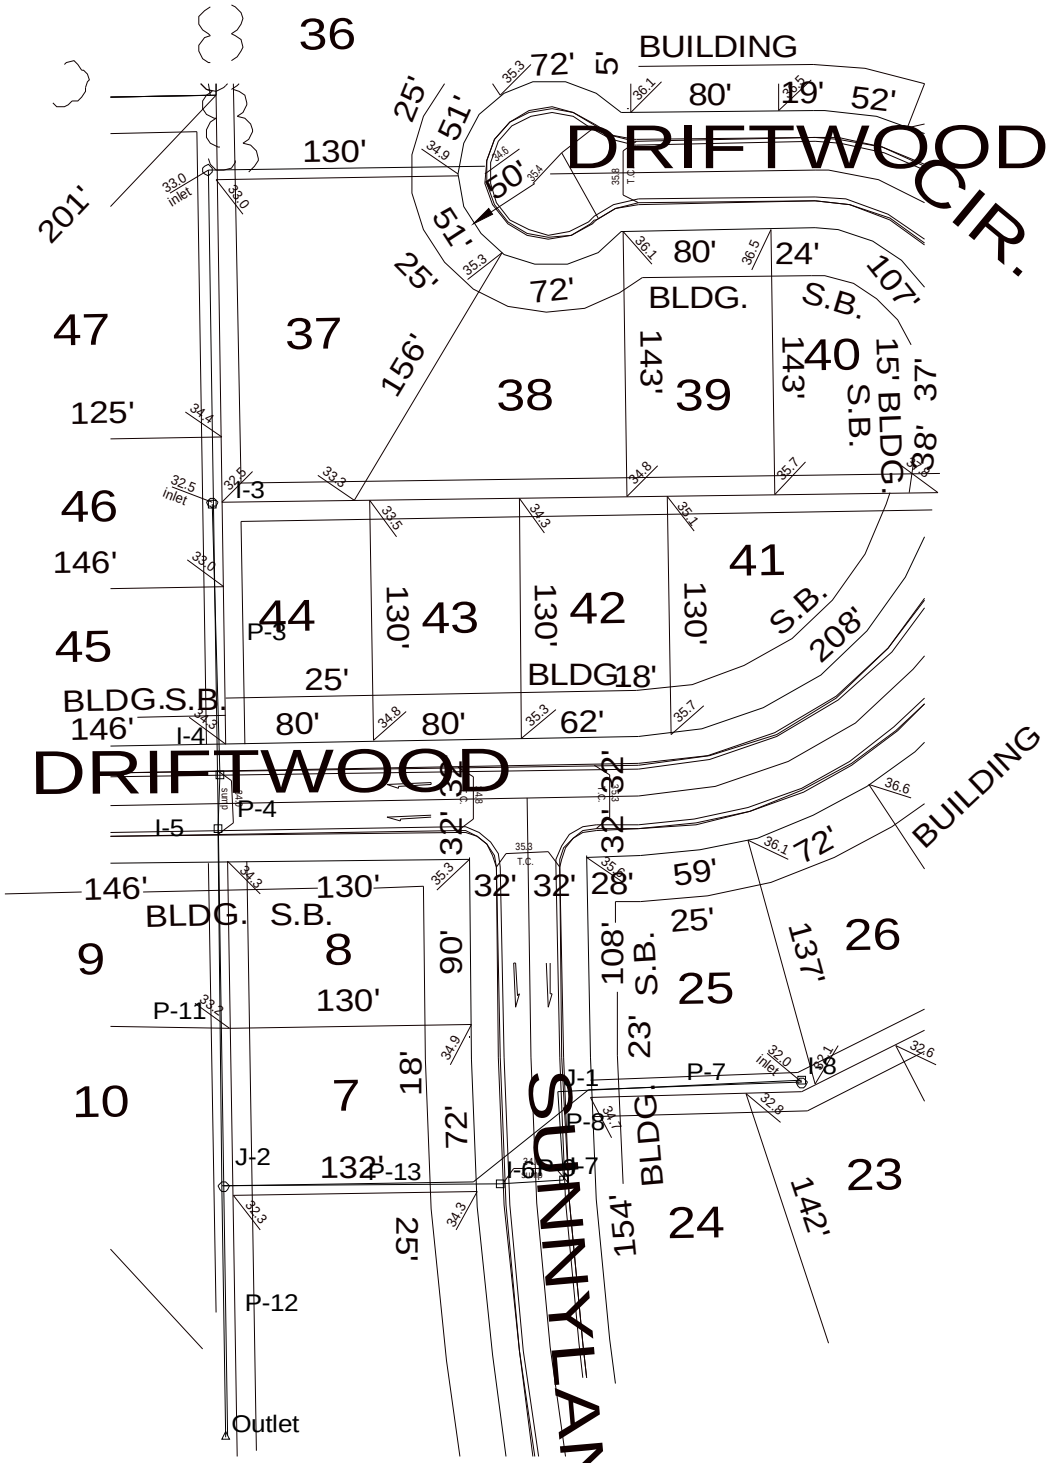
DRIFTWOOD CIR.
DRIFTWOOD
SUNNYLAN
BUILDING
BLDG.
S.B.
Outlet
36
37
38
39
40
41
42
43
44
45
46
47
7
8
9
10
23
24
25
26
130'
201'
125'
146'
208'
142'
154'
137'
108'
90'
72'
156'
50'
51'
25'
107'
37'
88'
80'
24'
19'
52'
59'
62'
28'
32'
18'
23'
I-3
I-4
I-5
I-6
I-7
I-8
J-1
J-2
P-3
P-4
P-7
P-8
P-11
P-12
P-13
33.0 inlet
32.5 inlet
32.0 inlet