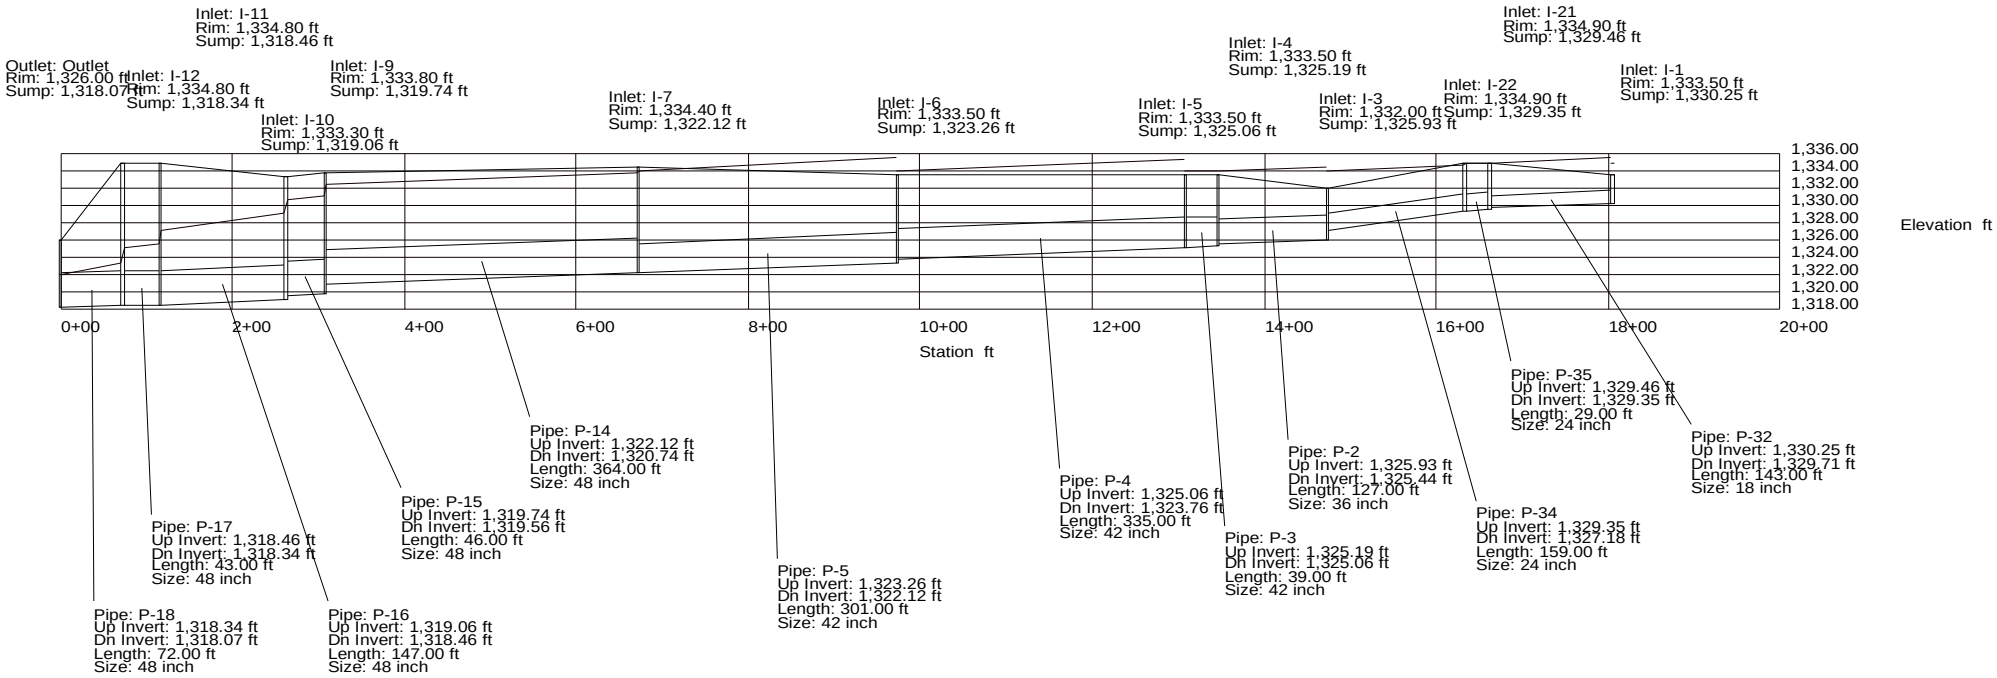
Outlet: Outlet
Rim: 1,326.00 ft
Sump: 1,318.07 ft
Inlet: I-12
Rim: 1,334.80 ft
Sump: 1,318.34 ft
Inlet: I-11
Rim: 1,334.80 ft
Sump: 1,318.46 ft
Inlet: I-10
Rim: 1,333.30 ft
Sump: 1,319.06 ft
Inlet: I-9
Rim: 1,333.80 ft
Sump: 1,319.74 ft
Inlet: I-7
Rim: 1,334.40 ft
Sump: 1,322.12 ft
Inlet: I-6
Rim: 1,333.50 ft
Sump: 1,323.26 ft
Inlet: I-5
Rim: 1,333.50 ft
Sump: 1,325.06 ft
Inlet: I-4
Rim: 1,333.50 ft
Sump: 1,325.19 ft
Inlet: I-3
Rim: 1,332.00 ft
Sump: 1,325.93 ft
Inlet: I-22
Rim: 1,334.90 ft
Sump: 1,329.35 ft
Inlet: I-21
Rim: 1,334.90 ft
Sump: 1,329.46 ft
Inlet: I-1
Rim: 1,333.50 ft
Sump: 1,330.25 ft
1,336.00
1,334.00
1,332.00
1,330.00
1,328.00
1,326.00
1,324.00
1,322.00
1,320.00
1,318.00
Elevation ft
0+00
2+00
4+00
6+00
8+00
10+00
12+00
14+00
16+00
18+00
20+00
Station ft
Pipe: P-18
Up Invert: 1,318.34 ft
Dn Invert: 1,318.07 ft
Length: 72.00 ft
Size: 48 inch
Pipe: P-17
Up Invert: 1,318.46 ft
Dn Invert: 1,318.34 ft
Length: 43.00 ft
Size: 48 inch
Pipe: P-16
Up Invert: 1,319.06 ft
Dn Invert: 1,318.46 ft
Length: 147.00 ft
Size: 48 inch
Pipe: P-15
Up Invert: 1,319.74 ft
Dn Invert: 1,319.56 ft
Length: 46.00 ft
Size: 48 inch
Pipe: P-14
Up Invert: 1,322.12 ft
Dn Invert: 1,320.74 ft
Length: 364.00 ft
Size: 48 inch
Pipe: P-5
Up Invert: 1,323.26 ft
Dn Invert: 1,322.12 ft
Length: 301.00 ft
Size: 42 inch
Pipe: P-4
Up Invert: 1,325.06 ft
Dn Invert: 1,323.76 ft
Length: 335.00 ft
Size: 42 inch
Pipe: P-3
Up Invert: 1,325.19 ft
Dn Invert: 1,325.06 ft
Length: 39.00 ft
Size: 42 inch
Pipe: P-2
Up Invert: 1,325.93 ft
Dn Invert: 1,325.44 ft
Length: 127.00 ft
Size: 36 inch
Pipe: P-34
Up Invert: 1,329.35 ft
Dn Invert: 1,327.18 ft
Length: 159.00 ft
Size: 24 inch
Pipe: P-35
Up Invert: 1,329.46 ft
Dn Invert: 1,329.35 ft
Length: 29.00 ft
Size: 24 inch
Pipe: P-32
Up Invert: 1,330.25 ft
Dn Invert: 1,329.71 ft
Length: 143.00 ft
Size: 18 inch