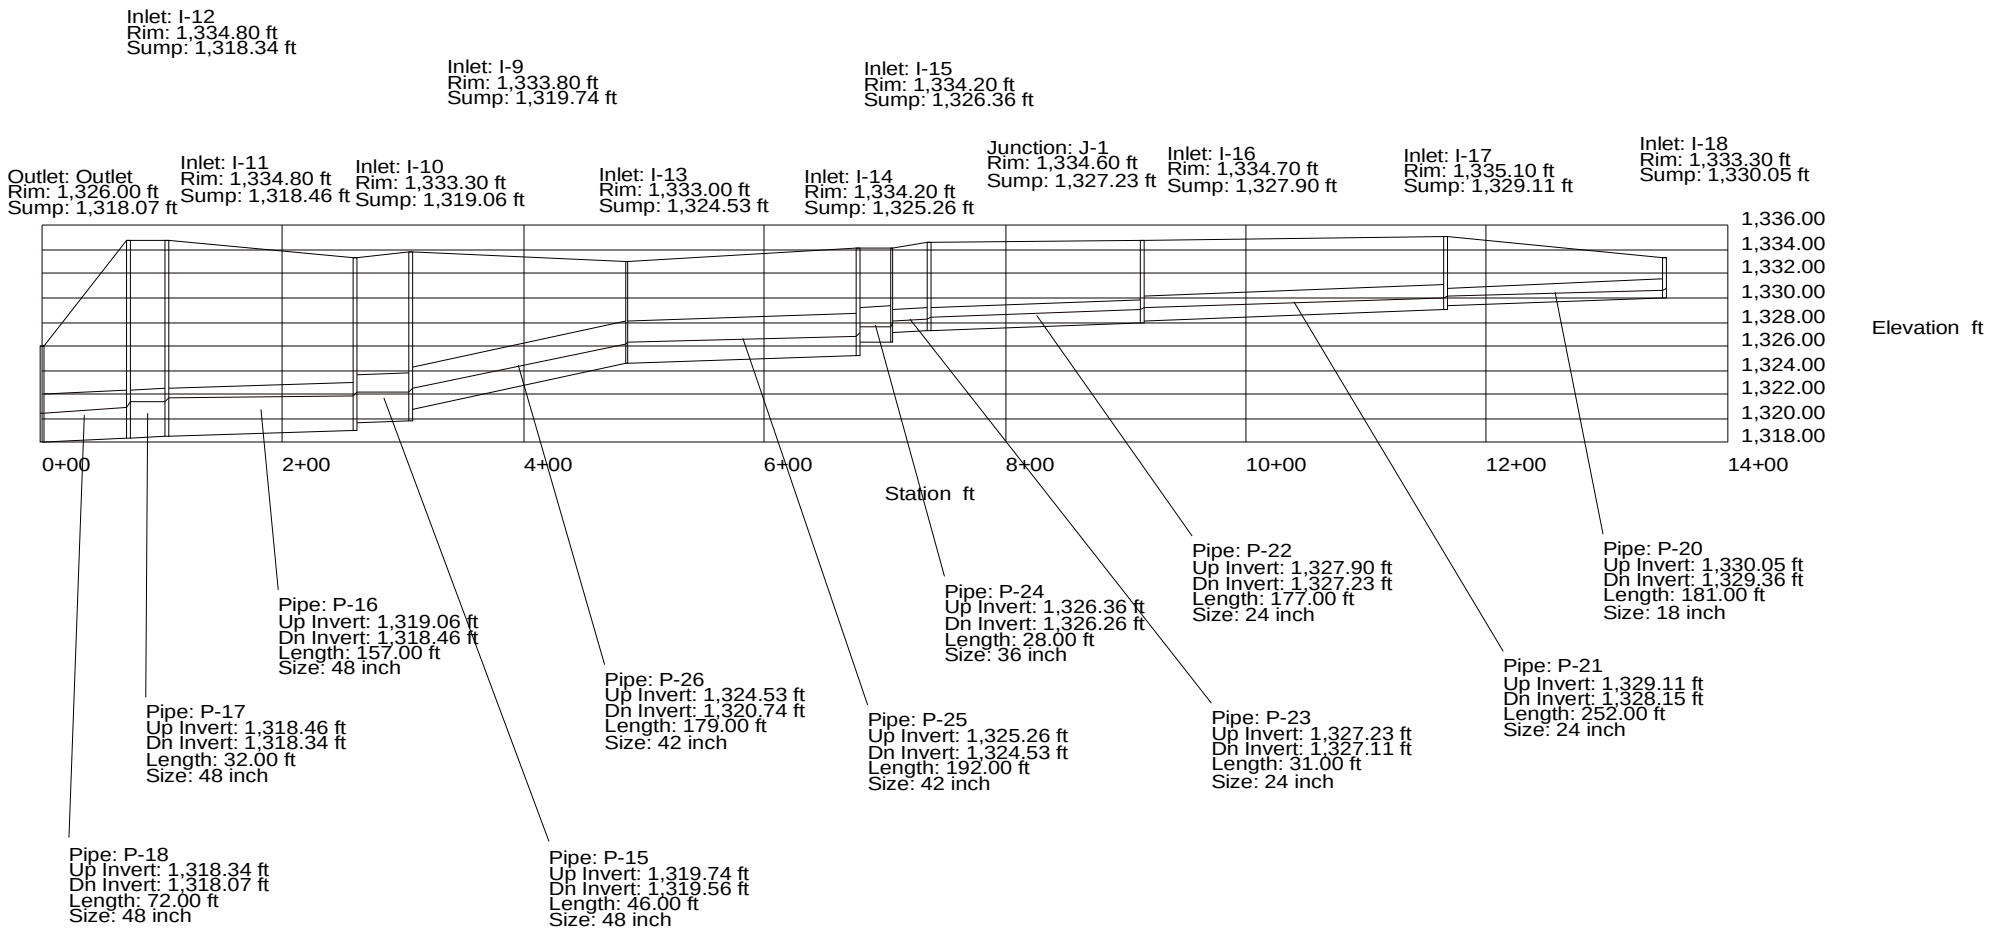
Inlet: I-12
Rim: 1,334.80 ft
Sump: 1,318.34 ft
Inlet: I-9
Rim: 1,333.80 ft
Sump: 1,319.74 ft
Inlet: I-15
Rim: 1,334.20 ft
Sump: 1,326.36 ft
Outlet: Outlet
Rim: 1,326.00 ft
Sump: 1,318.07 ft
Inlet: I-11
Rim: 1,334.80 ft
Sump: 1,318.46 ft
Inlet: I-10
Rim: 1,333.30 ft
Sump: 1,319.06 ft
Inlet: I-13
Rim: 1,333.00 ft
Sump: 1,324.53 ft
Inlet: I-14
Rim: 1,334.20 ft
Sump: 1,325.26 ft
Junction: J-1
Rim: 1,334.60 ft
Sump: 1,327.23 ft
Inlet: I-16
Rim: 1,334.70 ft
Sump: 1,327.90 ft
Inlet: I-17
Rim: 1,335.10 ft
Sump: 1,329.11 ft
Inlet: I-18
Rim: 1,333.30 ft
Sump: 1,330.05 ft
1,336.00
1,334.00
1,332.00
1,330.00
1,328.00
1,326.00
1,324.00
1,322.00
1,320.00
1,318.00
Elevation ft
0+00
2+00
4+00
6+00
8+00
10+00
12+00
14+00
Station ft
Pipe: P-22
Up Invert: 1,327.90 ft
Dn Invert: 1,327.23 ft
Length: 177.00 ft
Size: 24 inch
Pipe: P-20
Up Invert: 1,330.05 ft
Dn Invert: 1,329.36 ft
Length: 181.00 ft
Size: 18 inch
Pipe: P-16
Up Invert: 1,319.06 ft
Dn Invert: 1,318.46 ft
Length: 157.00 ft
Size: 48 inch
Pipe: P-24
Up Invert: 1,326.36 ft
Dn Invert: 1,326.26 ft
Length: 28.00 ft
Size: 36 inch
Pipe: P-21
Up Invert: 1,329.11 ft
Dn Invert: 1,328.15 ft
Length: 252.00 ft
Size: 24 inch
Pipe: P-26
Up Invert: 1,324.53 ft
Dn Invert: 1,320.74 ft
Length: 179.00 ft
Size: 42 inch
Pipe: P-17
Up Invert: 1,318.46 ft
Dn Invert: 1,318.34 ft
Length: 32.00 ft
Size: 48 inch
Pipe: P-25
Up Invert: 1,325.26 ft
Dn Invert: 1,324.53 ft
Length: 192.00 ft
Size: 42 inch
Pipe: P-23
Up Invert: 1,327.23 ft
Dn Invert: 1,327.11 ft
Length: 31.00 ft
Size: 24 inch
Pipe: P-18
Up Invert: 1,318.34 ft
Dn Invert: 1,318.07 ft
Length: 72.00 ft
Size: 48 inch
Pipe: P-15
Up Invert: 1,319.74 ft
Dn Invert: 1,319.56 ft
Length: 46.00 ft
Size: 48 inch