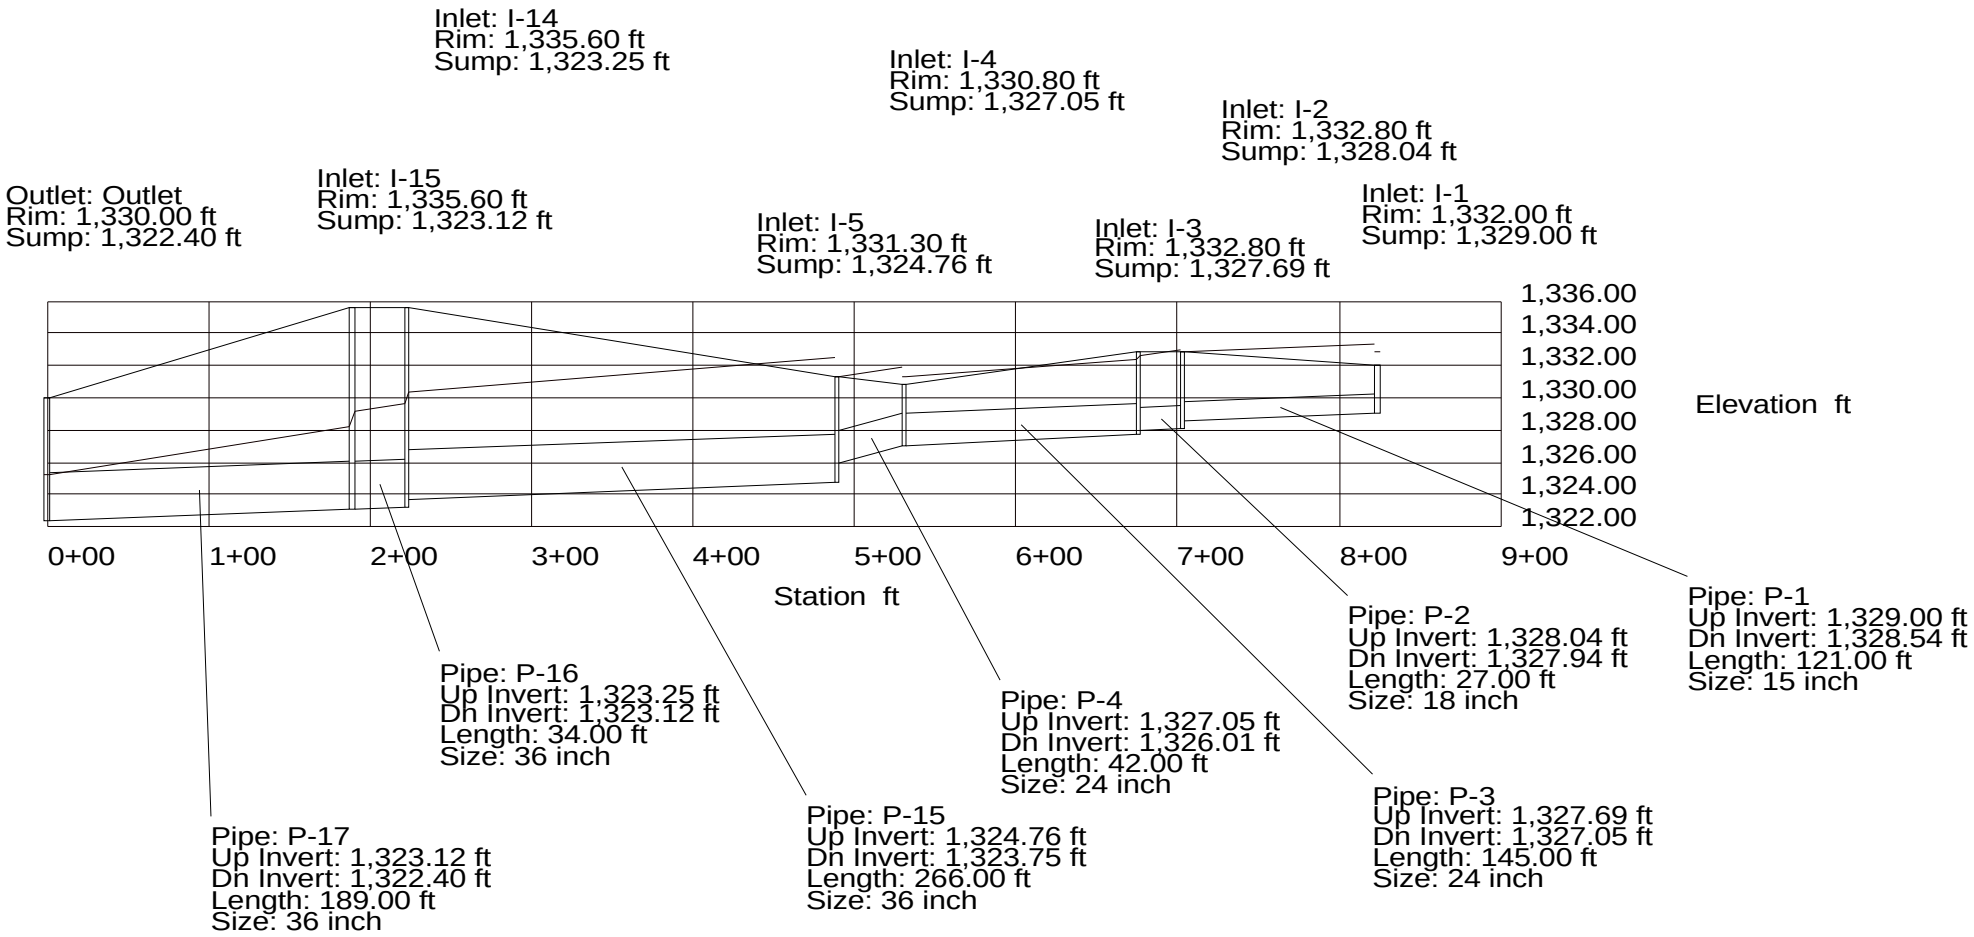
Inlet: I-14
Rim: 1,335.60 ft
Sump: 1,323.25 ft
Inlet: I-4
Rim: 1,330.80 ft
Sump: 1,327.05 ft
Inlet: I-2
Rim: 1,332.80 ft
Sump: 1,328.04 ft
Inlet: I-15
Rim: 1,335.60 ft
Sump: 1,323.12 ft
Outlet: Outlet
Rim: 1,330.00 ft
Sump: 1,322.40 ft
Inlet: I-1
Rim: 1,332.00 ft
Sump: 1,329.00 ft
Inlet: I-5
Rim: 1,331.30 ft
Sump: 1,324.76 ft
Inlet: I-3
Rim: 1,332.80 ft
Sump: 1,327.69 ft
1,336.00
1,334.00
1,332.00
1,330.00
1,328.00
1,326.00
1,324.00
1,322.00
Elevation ft
0+00
1+00
2+00
3+00
4+00
5+00
6+00
7+00
8+00
9+00
Station ft
Pipe: P-1
Up Invert: 1,329.00 ft
Dn Invert: 1,328.54 ft
Length: 121.00 ft
Size: 15 inch
Pipe: P-2
Up Invert: 1,328.04 ft
Dn Invert: 1,327.94 ft
Length: 27.00 ft
Size: 18 inch
Pipe: P-16
Up Invert: 1,323.25 ft
Dn Invert: 1,323.12 ft
Length: 34.00 ft
Size: 36 inch
Pipe: P-4
Up Invert: 1,327.05 ft
Dn Invert: 1,326.01 ft
Length: 42.00 ft
Size: 24 inch
Pipe: P-3
Up Invert: 1,327.69 ft
Dn Invert: 1,327.05 ft
Length: 145.00 ft
Size: 24 inch
Pipe: P-15
Up Invert: 1,324.76 ft
Dn Invert: 1,323.75 ft
Length: 266.00 ft
Size: 36 inch
Pipe: P-17
Up Invert: 1,323.12 ft
Dn Invert: 1,322.40 ft
Length: 189.00 ft
Size: 36 inch