


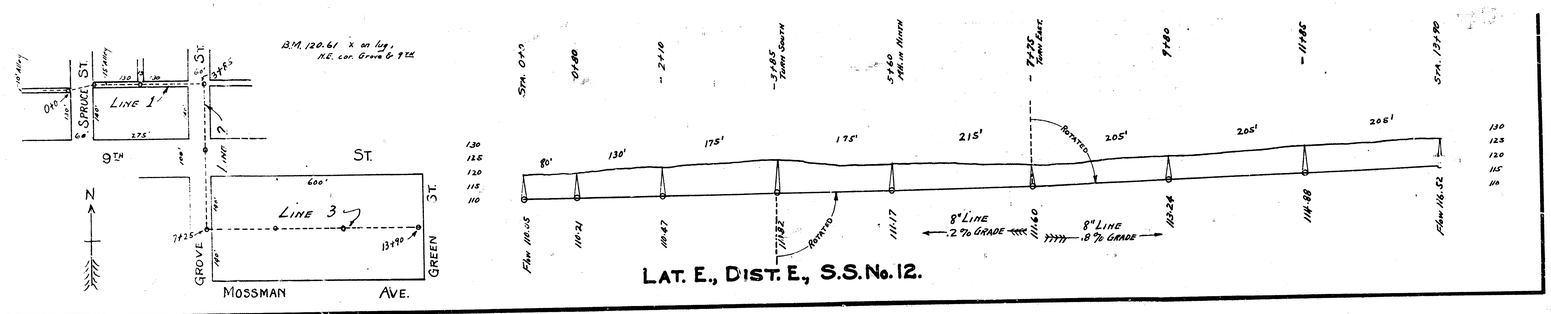


LAT. E., DIST. E., S.S. No. 12.

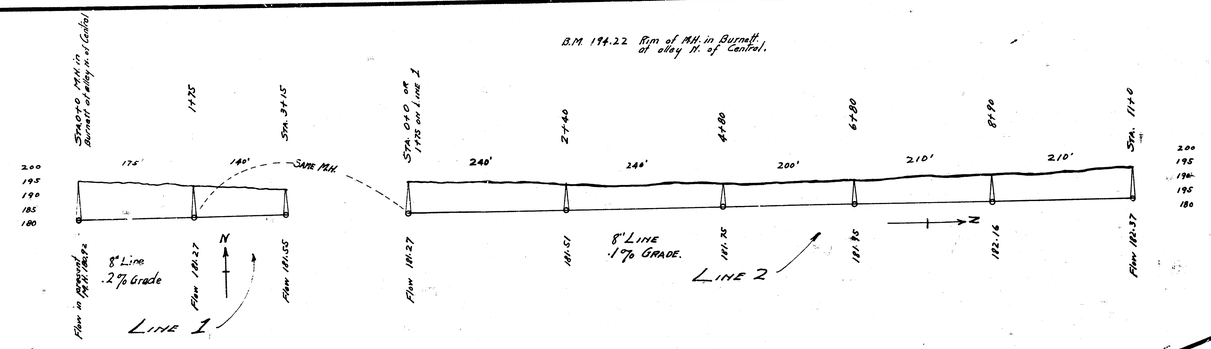

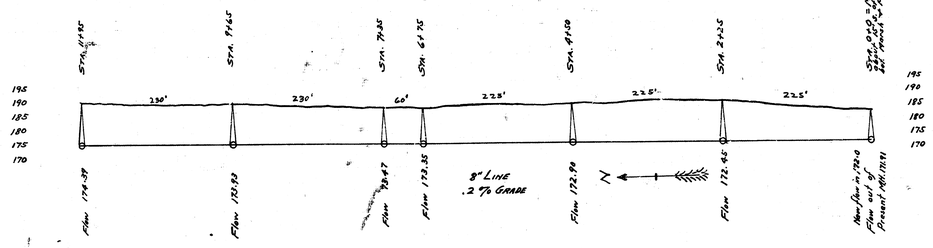

LAT. 24., DIST. A., S.S. No. 12.

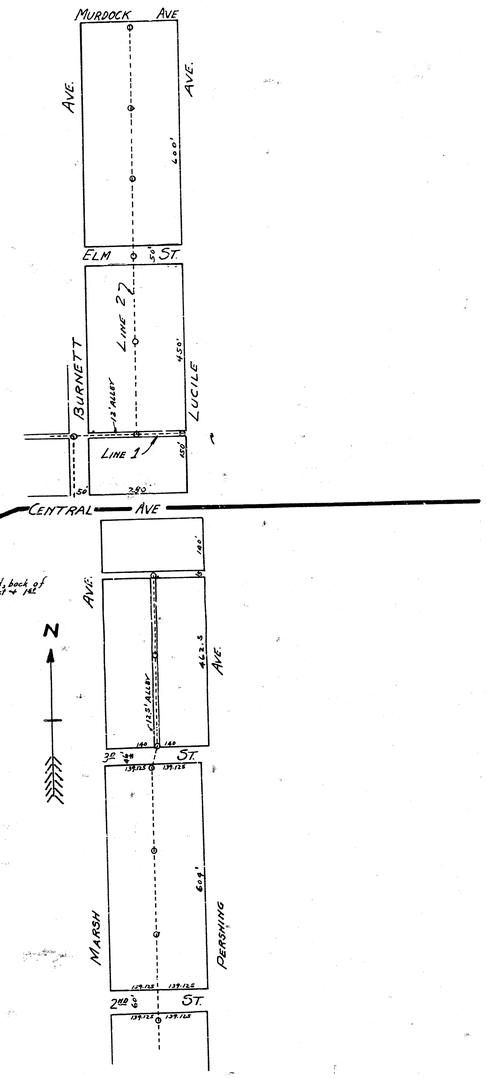

LAT. 25., DIST. A., S.S. No. 12.