B.M. 197.52 "R" in Ritchie S. Cb. Farmview 130' W of W.L. Glasgow
B.M. 192.32 "R" in Ritchie S. Cb. Abbotsford 125' W of W.L. Stratford

Scale 1" = 20'

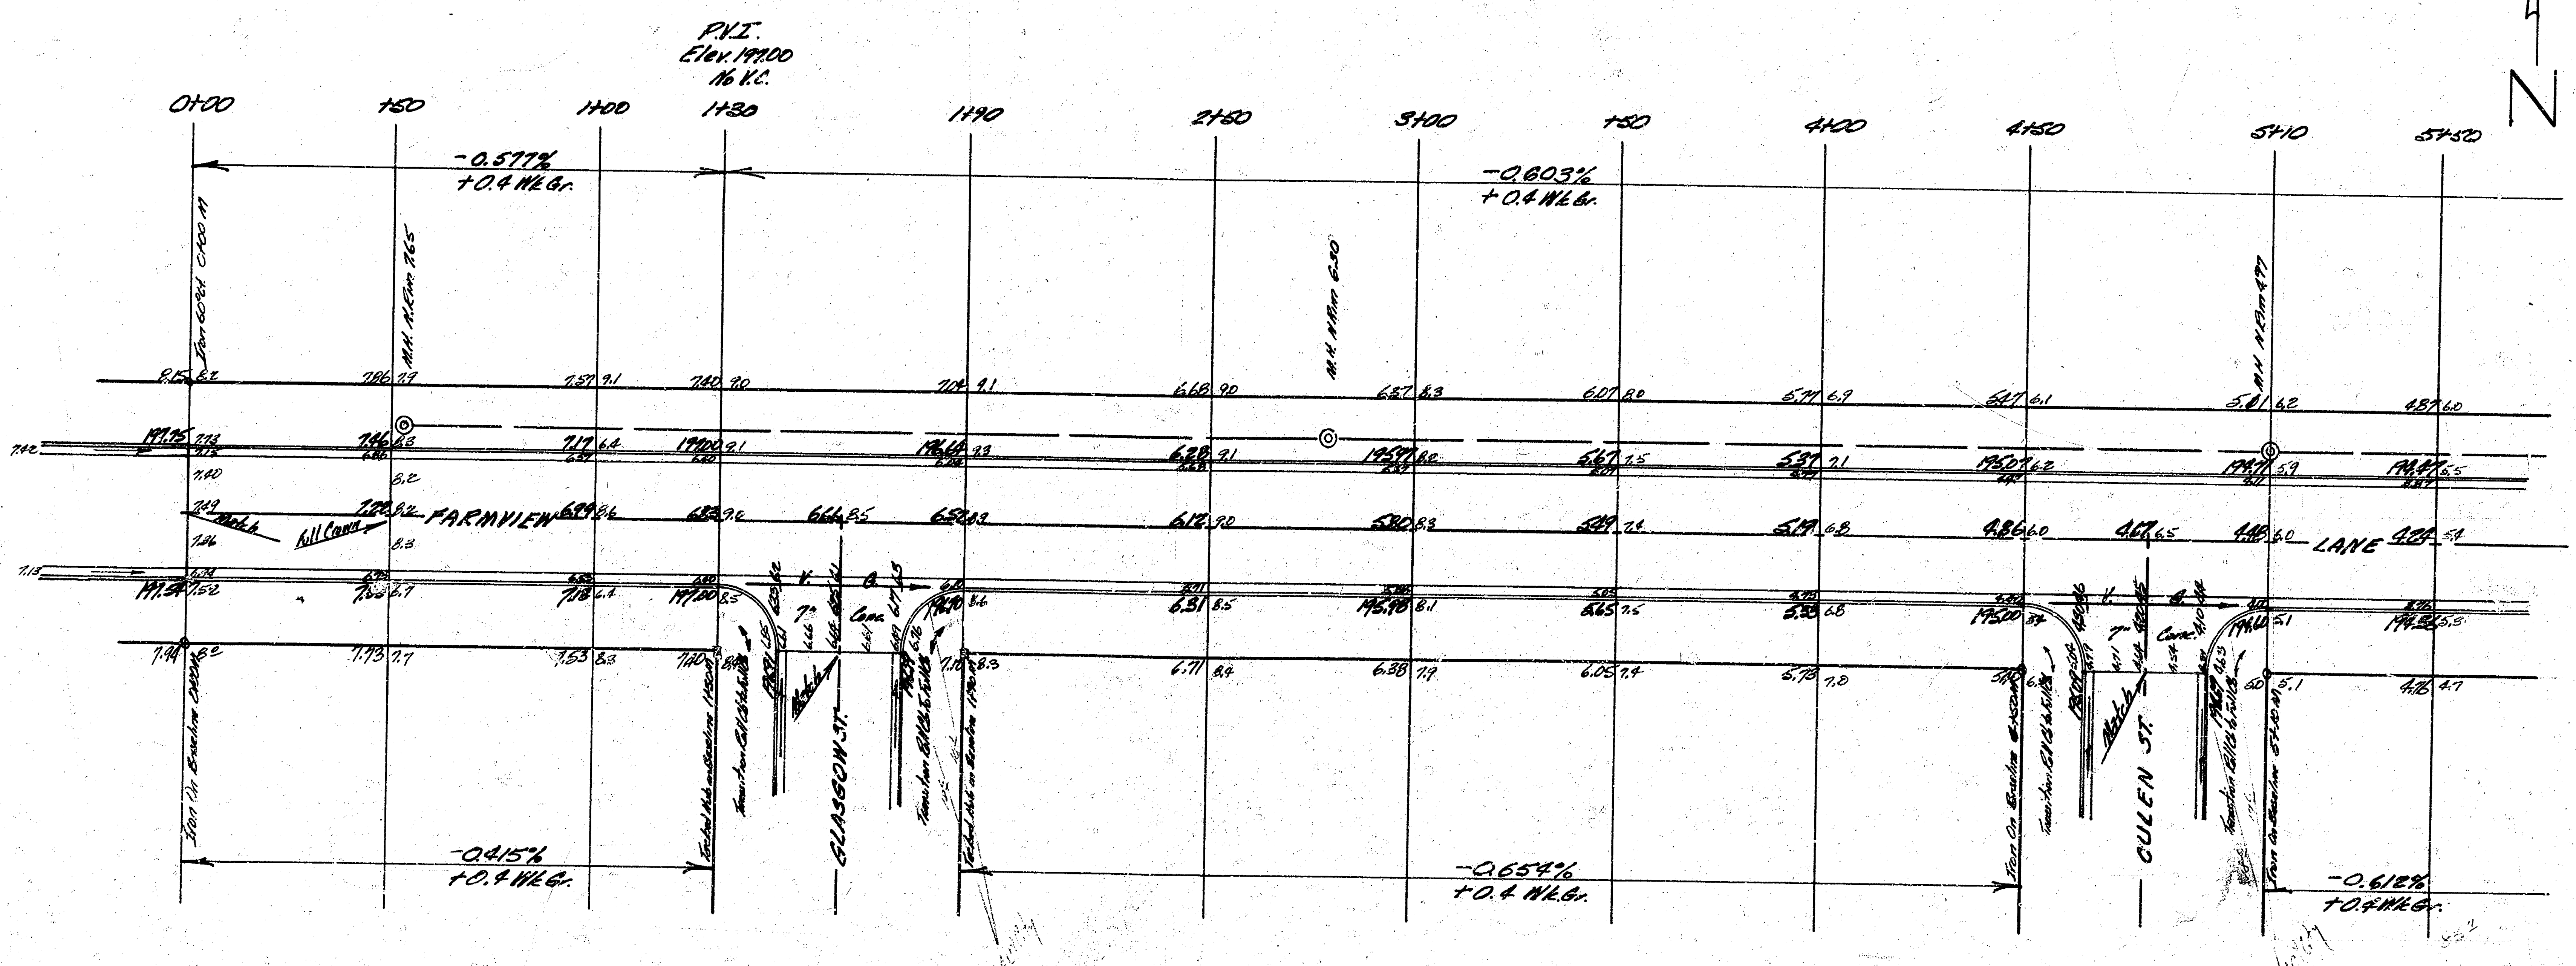
N
P.V.I.
Elev. 197.00
16 V.C.
0+00
+50
1+00
1+30
1+90
2+50
3+00
+50
4+00
4+50
5+10
5+50
-0.577%
+0.4 Wk.Gr.
-0.603%
+0.4 Wk.Gr.
FARMVIEW
LANE
Fill Conn.
GLASGOW ST.
CULEN ST.
-0.415%
+0.4 Wk.Gr.
-0.654%
+0.4 Wk.Gr.
-0.612%
+0.4 Wk.Gr.

Excavation

Prop.	City
2482.2 C.Y.	156.7 C.Y.
248.2 +10%	15.7 +10%
2730.4 C.Y. Total	172.4 C.Y. Total

JAMES H. TANNER 2012

R. W. LINN 3684

B.E. SMITH 436

1/3

FARMVIEW LANE
E.L. Lot 5, Blk. 1, McEwen 8th Addn. To
E.L. Lot 9, Blk. A, McEwen 9th Addn.
26' - 2" - 30' A.C.
City Of Wichita, Kansas
B.E. Smith City Engineer
Date April 1966 Proj. C 15-44

B.M. 194.63 "+" Top E. Ch. Culen @ S.L. Farmview Ln.

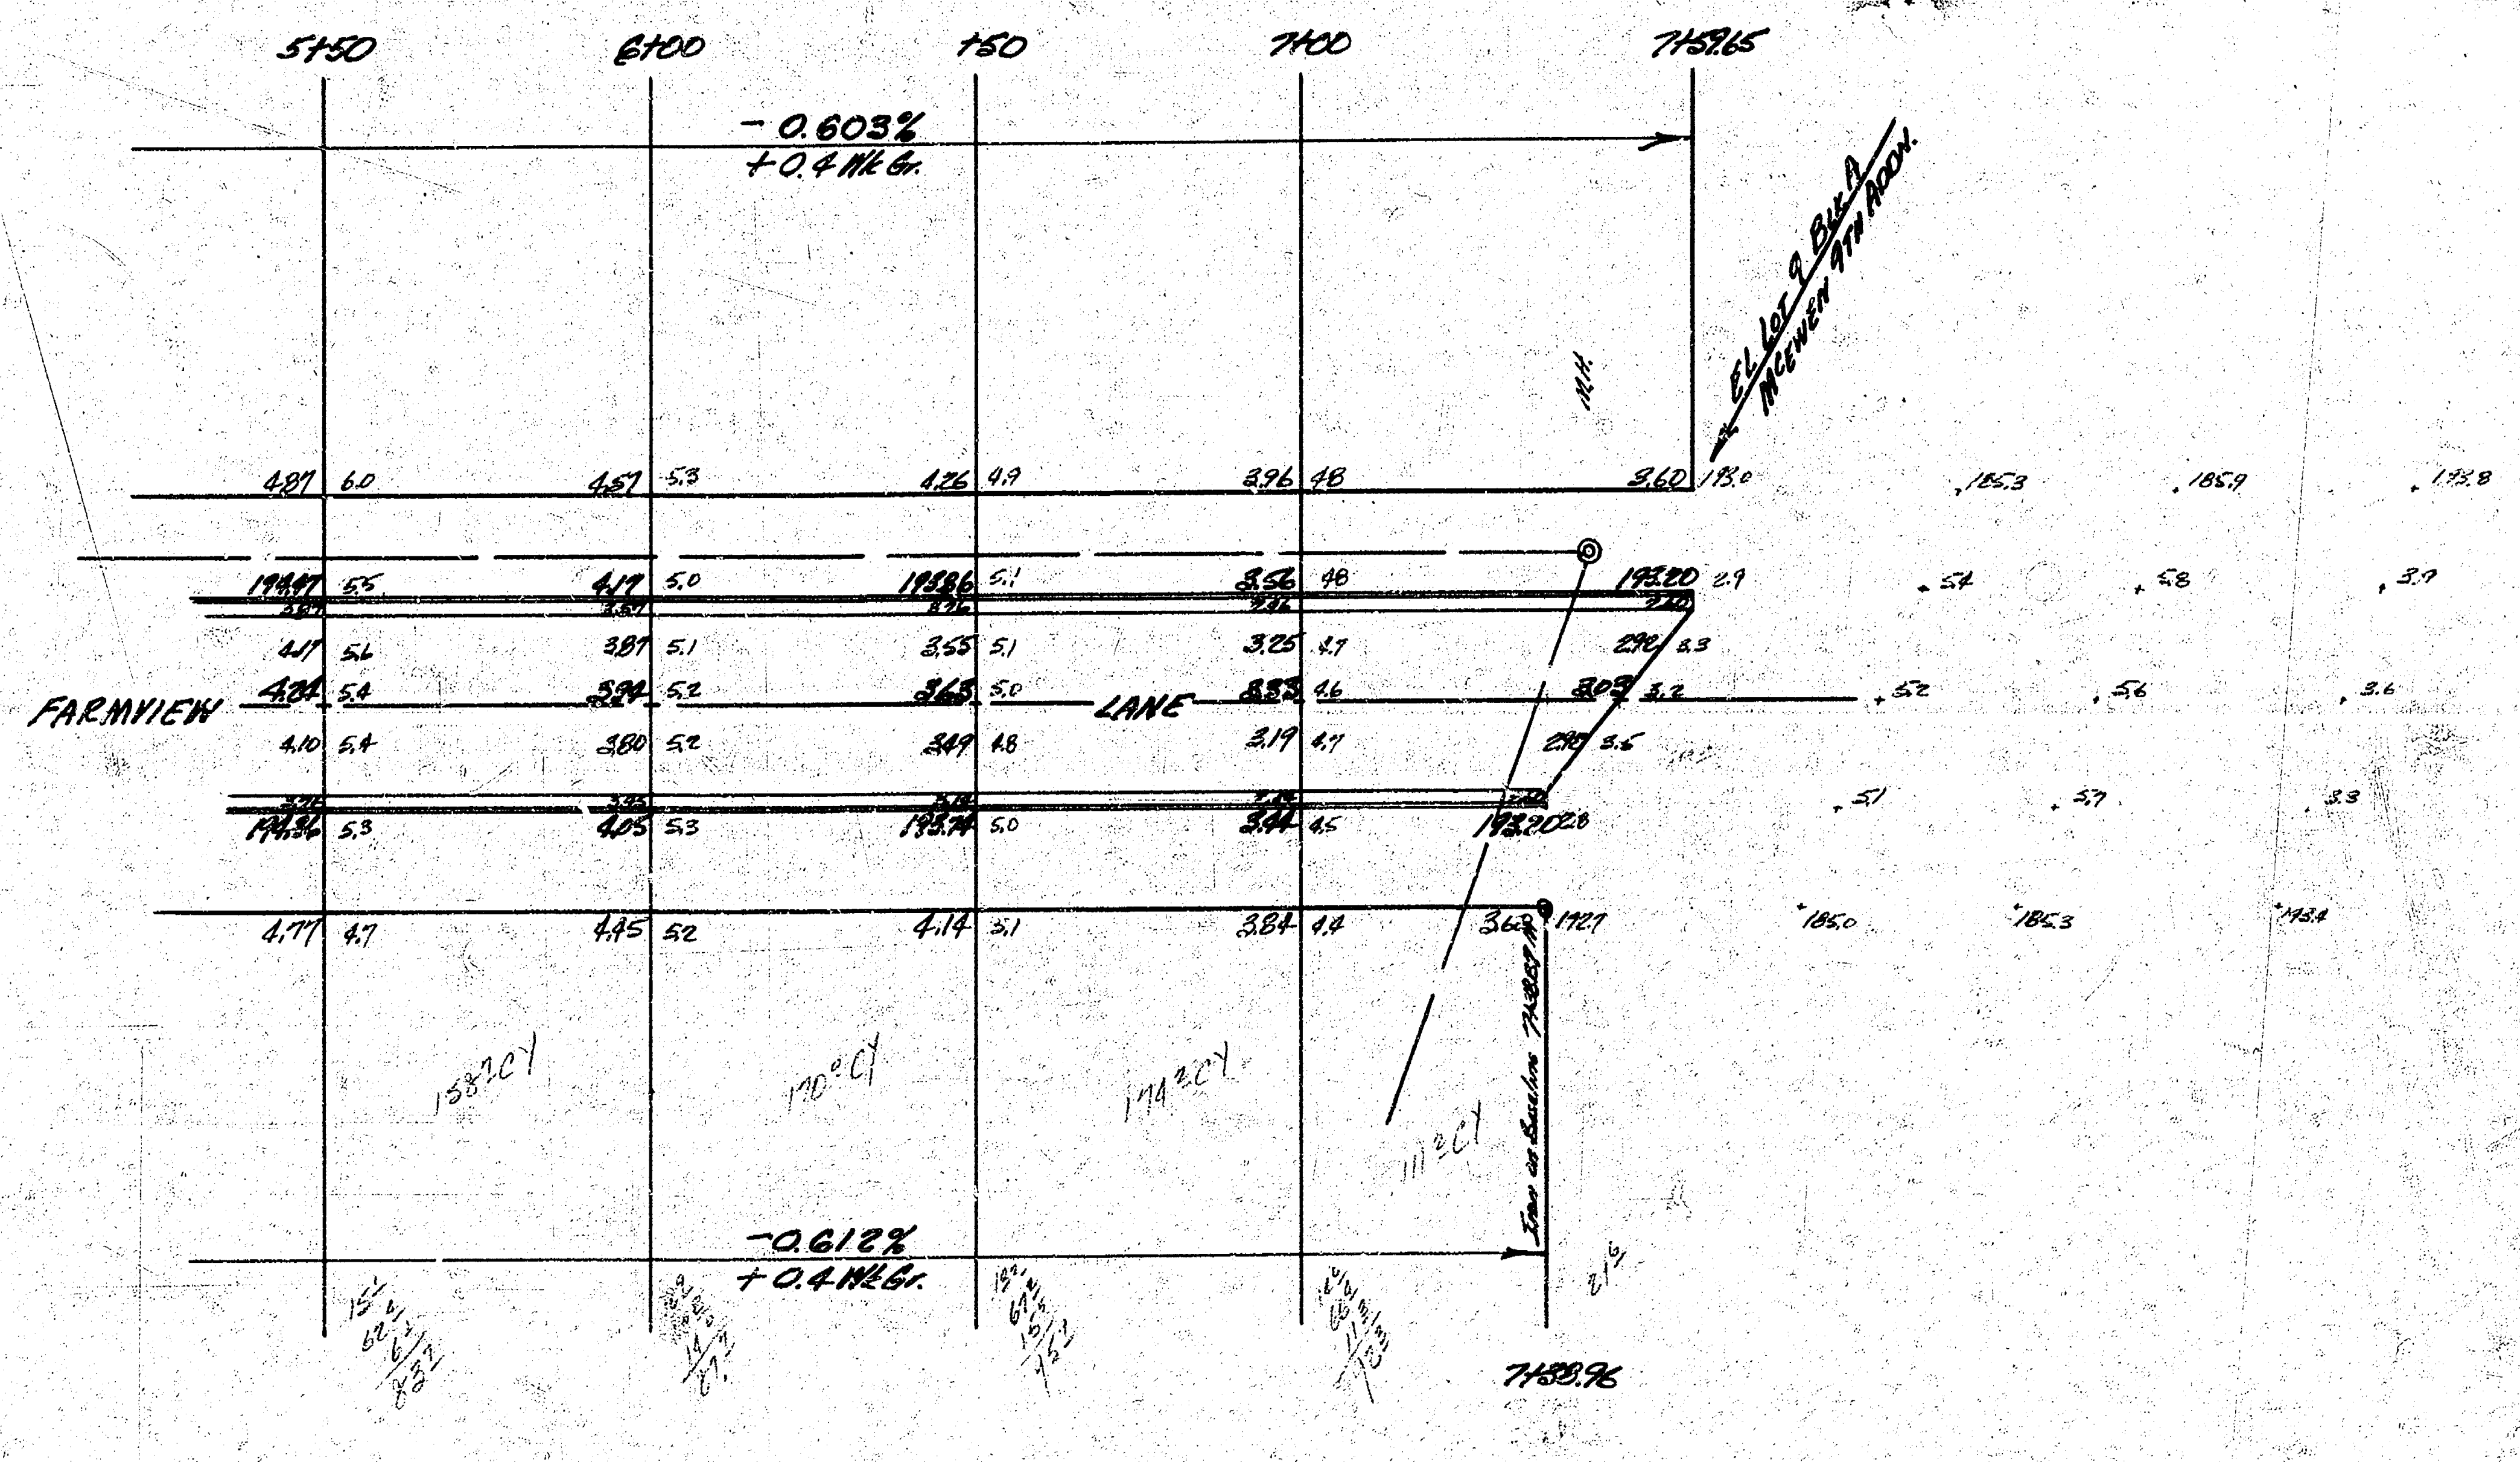
5+50
6+00
+50
7+00
7+59.65
− 0.603%
+0.4 Wk Gr.
EL LOT 9 BLK A
MCEWEN 9TH ADDN.
M.H.
4.87 6.0
4.57 5.3
4.26 4.9
3.96 4.8
3.60 193.0
185.3
185.9
193.8
194.47 5.5
4.17 5.0
193.86 5.1
3.56 4.8
193.20 2.9
5.4
5.8
3.7
4.17 5.6
3.87 5.1
3.55 5.1
3.25 4.7
2.98 3.3
FARMVIEW
LANE
4.24 5.4
3.94 5.2
3.63 5.0
3.33 4.6
3.03 3.2
5.2
5.6
3.6
4.10 5.4
3.80 5.2
3.49 4.8
3.19 4.7
2.90 3.6
5.1
5.7
3.3
194.36 5.3
4.05 5.3
193.74 5.0
3.44 4.5
193.20 2.8
4.77 4.7
4.45 5.2
4.14 5.1
3.84 4.4
3.63 192.7
185.0
185.3
193.4
158.7 CY
170.0 CY
174.2 CY
111.2 CY
End of Baseline 7+38.87
−0.612%
+0.4 Wk Gr.
21.6
7+38.96

760
510
250