Book 1
J.Y.

B.M. 102.35 "R" in Ratcliff Bk. of Wk. N. N.W. Cor. Topeka & Funston

Prop.	City
10.3	3.4
6.5	10.0
16.9	0.7
22.0	14.1
4.5	+10%
10.7	Total 15.5 Cu Yds.
26.5	
27.8	
4.4	
6.4	
136.0	
+10%	
Total 149.6 Cu Yds.	

Remove necessary exist. pvt. to flatten crown. New crown elevs. shown on plan.

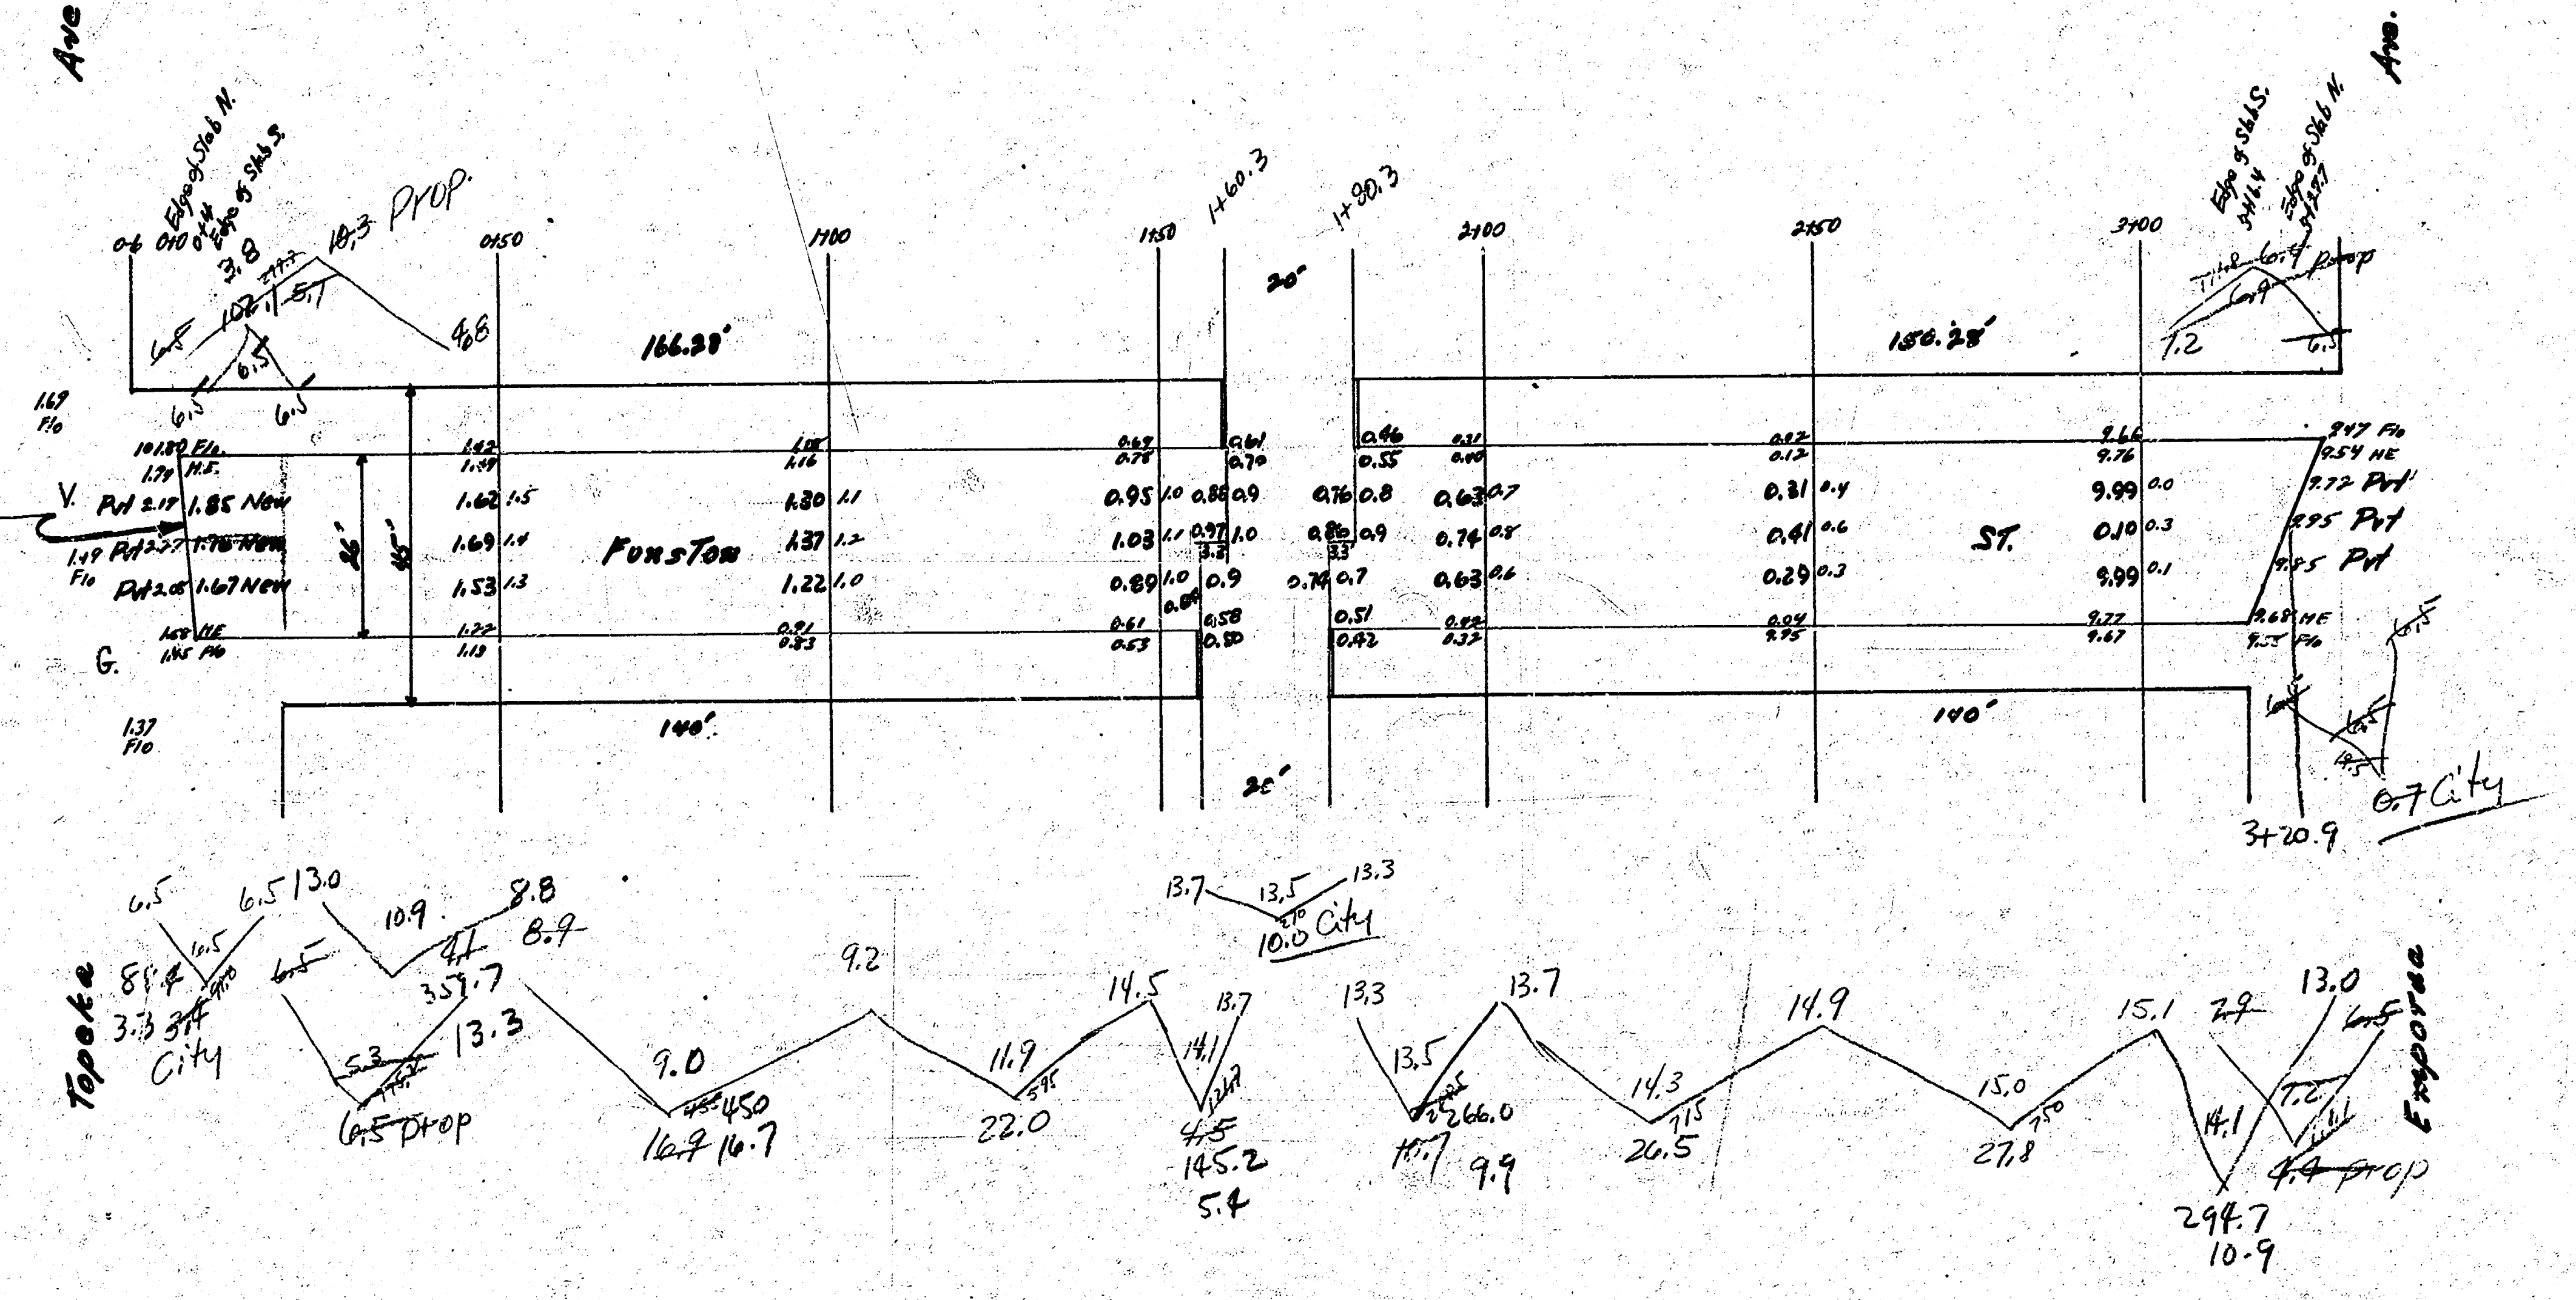
Ave.
Prop
166.38'
150.38'
1+60.3
1+90.3
20'
V.
G.
Funston
ST.
140'
3+20.9
0.7 City
Topeka
City
Prop
10.0 City
Emporia

Funston ST.

E.L. Topeka — W.L. Emporia

26' Conc.

City of Wichita, Kansas
L.K. White City Engineer
July 1948 Project C18-85.

435 ⑲

BCN194PLAT

FUNSTON ST. - E.L. TOPEKA W.L. EMPORIA
Cb. & Gtr.

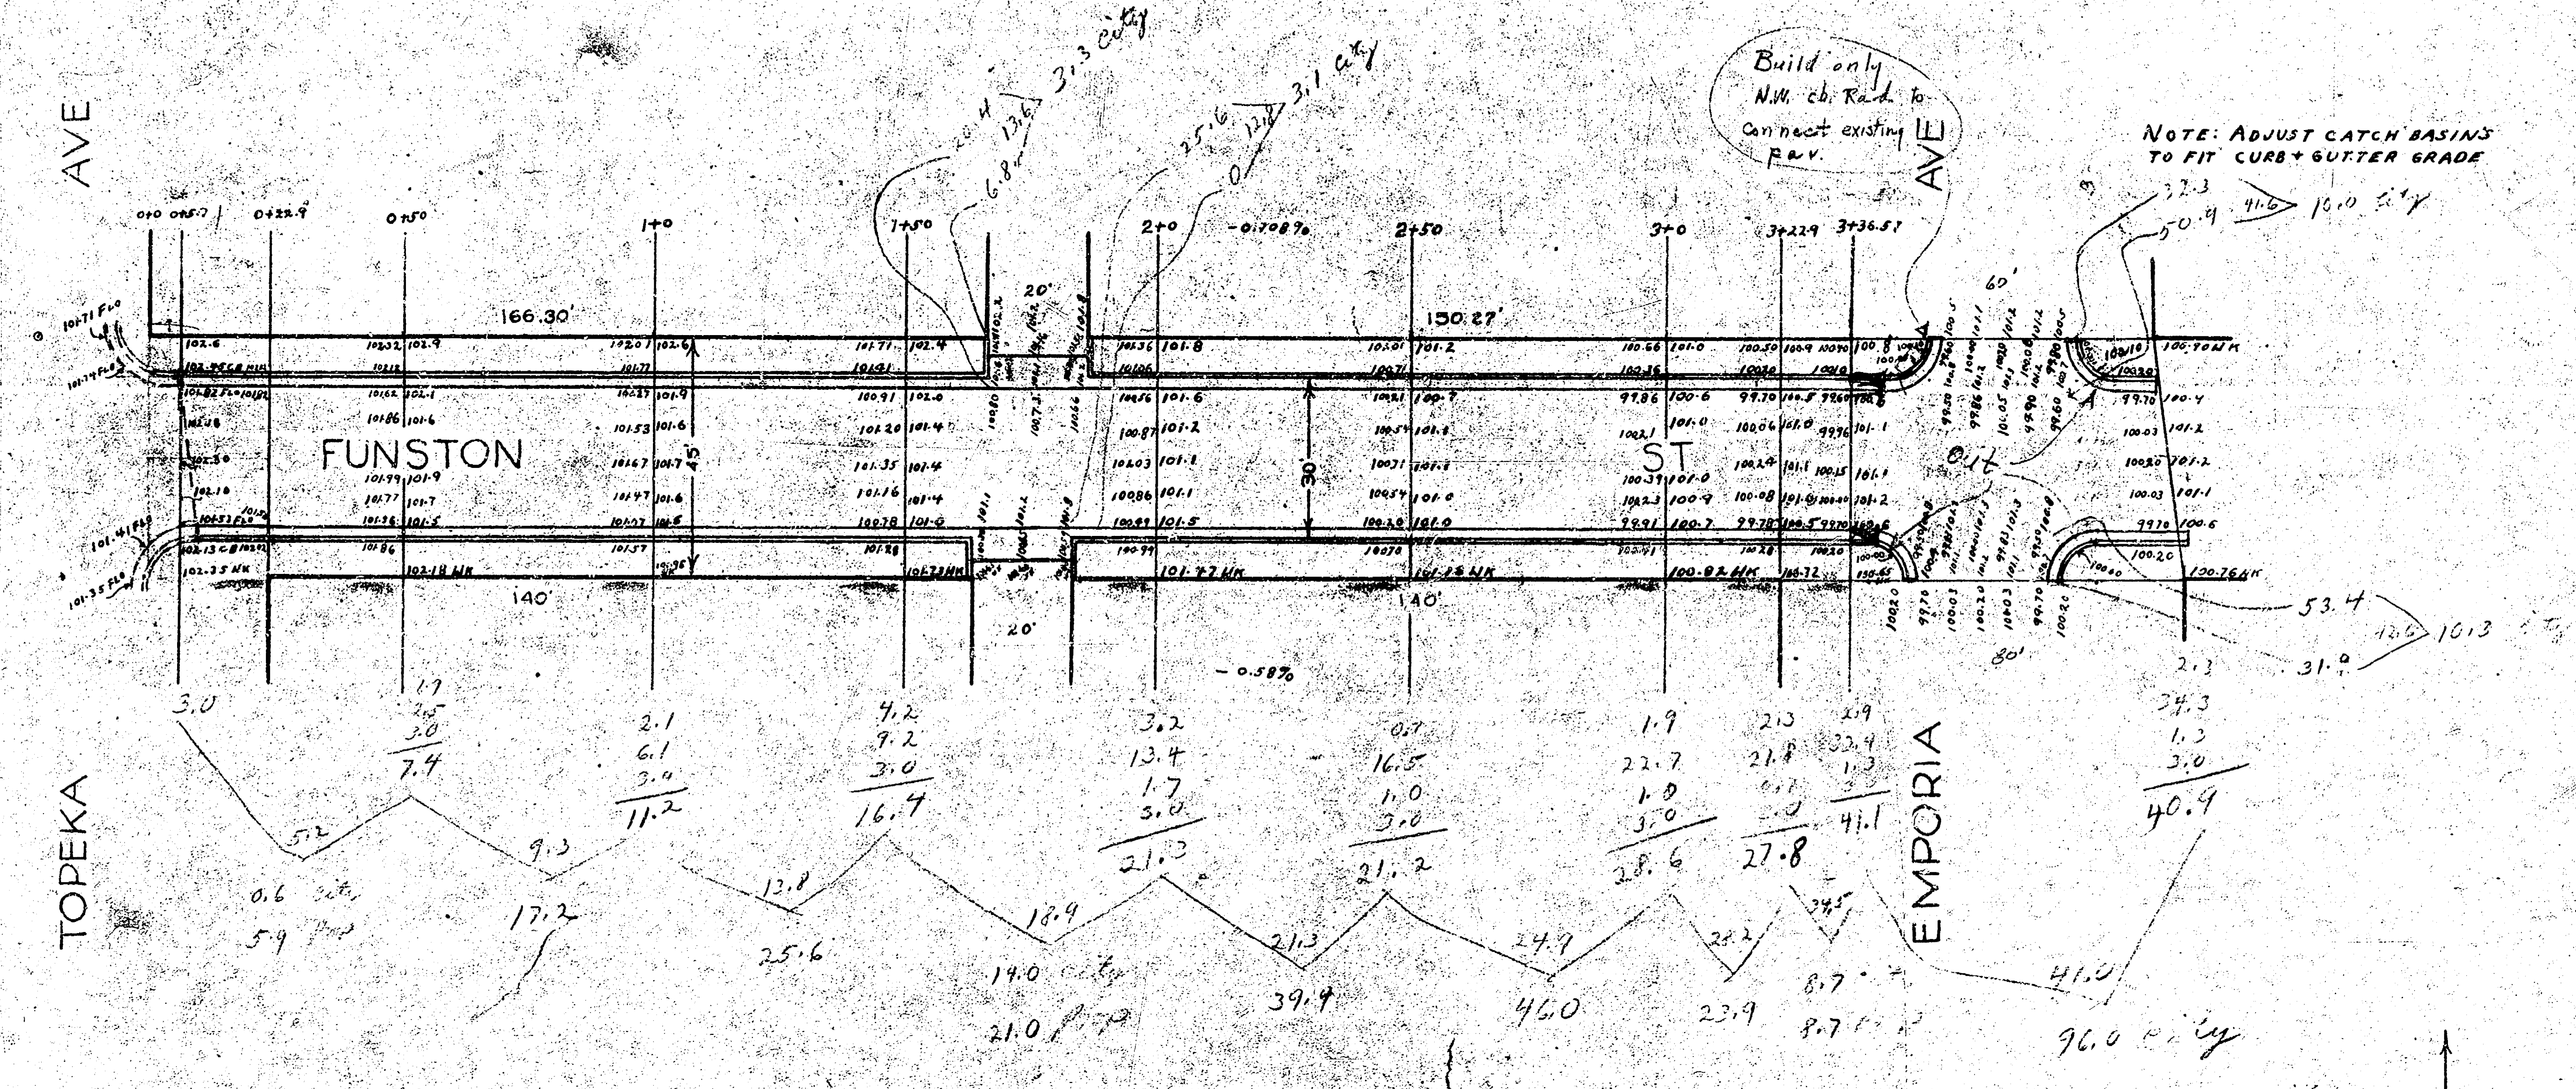
AVE
TOPEKA
FUNSTON
ST
EMPORIA
AVE
166.30'
150.27'
140'
140'
1+00
2+00
2+50
3+00
-0.708%
-0.58%
30'
20'
60'
80'
Build only N.W. cb. Rad. to connect existing pav.
NOTE: ADJUST CATCH BASINS TO FIT CURB + GUTTER GRADE
41.0
96.0 city
N

B.M. 102.21 IRON IN THIM ℄ TOPEKA N.S. FUNSTON

	206.5
	160.6
Grand Total	367.1

	Prop.	city
	5.9	0.6
	17.2	14.0
	25.6	8.7
	21.0	96.0
	39.4	10.3
	46.0	10.0
	23.9	3.3
	8.7	3.1
	187.7	146.0
+10%	18.8	14.6
	206.5	160.6