W.S. Geo. Wash. Blvd.

1942

Geo. Washington Drive - S.L. Mesita to N.L. Harry

26 Conc. - Int. Cb.

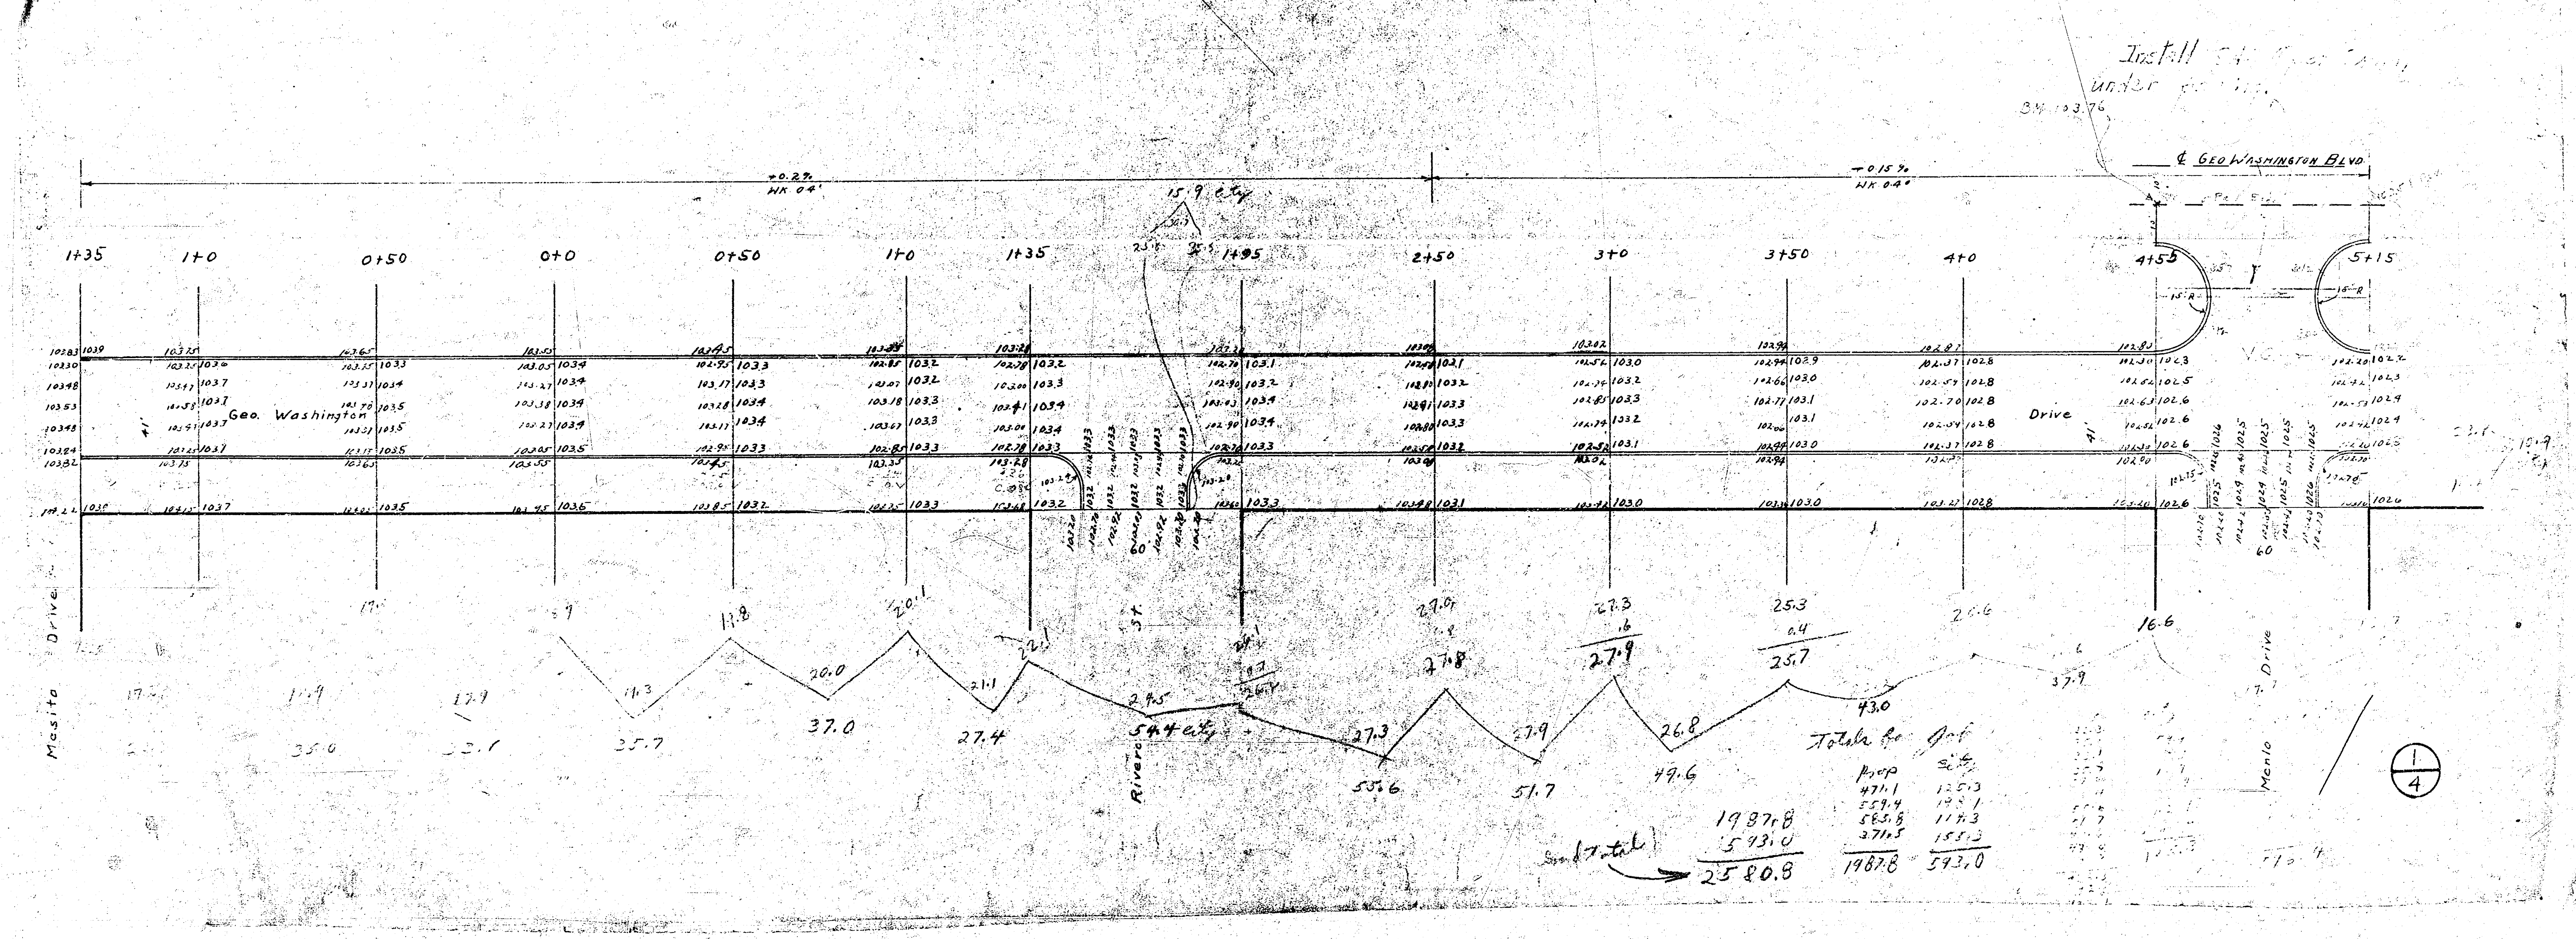

Totals for Job

	Prop	City
	471.1	125.3
	559.4	195.1
	585.8	117.3
	371.5	155.3
	1987.8	593.0

Sub total → 1987.8
593.0
2580.8

1/4

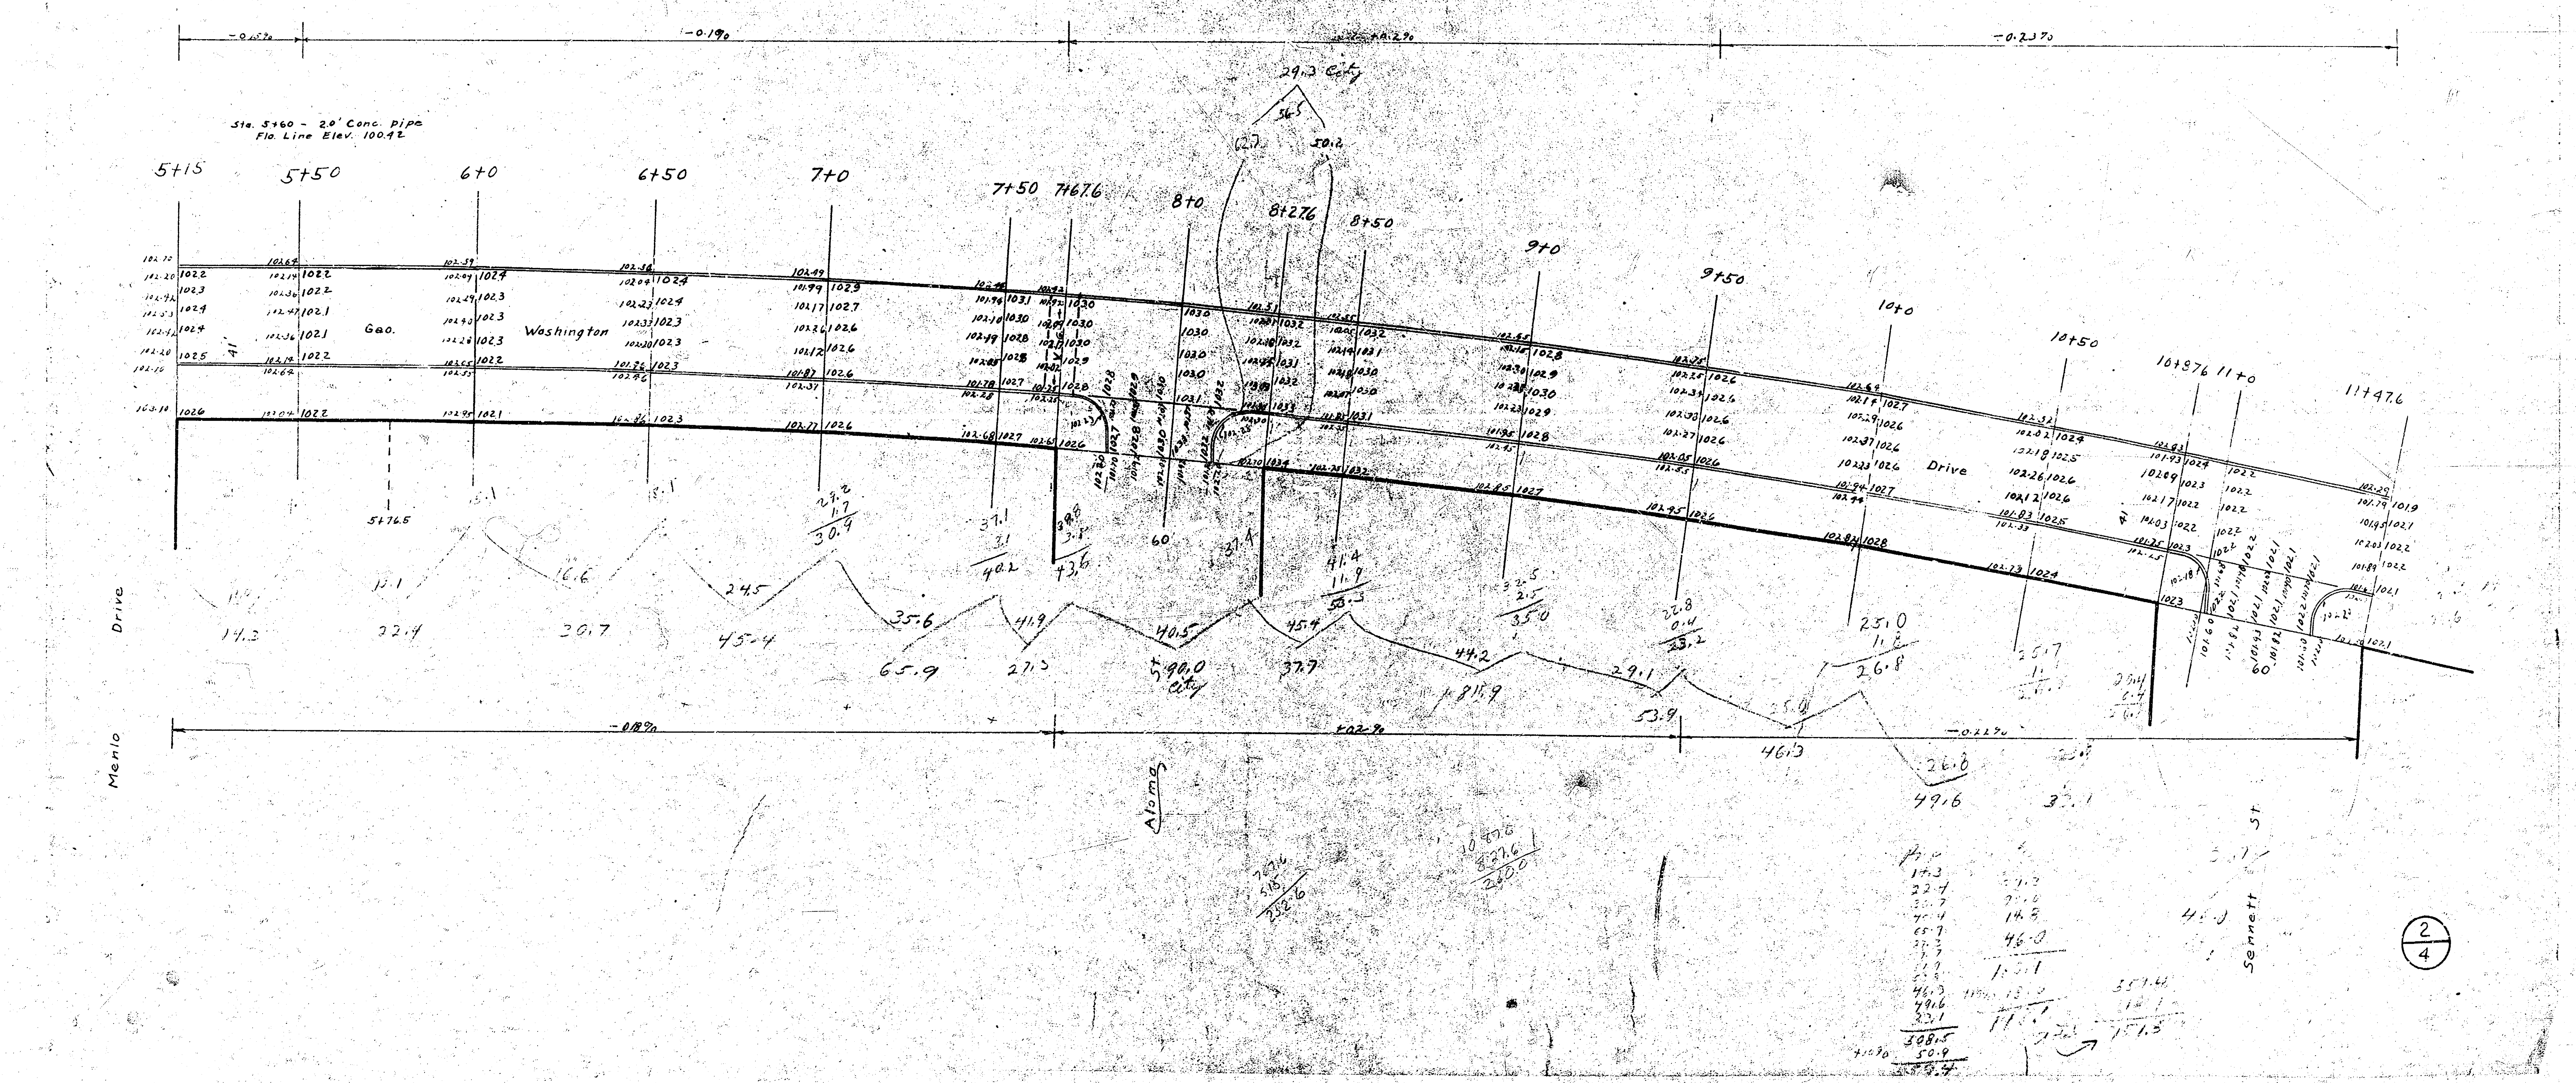
-0.15%
-0.19%
+0.29%
-0.23%
Sta. 5+60 - 2.0' Conc. pipe
Flo. Line Elev. 100.42
5+15
5+50
6+0
6+50
7+0
7+50
7+67.6
8+0
8+27.6
8+50
9+0
9+50
10+0
10+50
10+87.6
11+0
11+47.6
5+76.5
Geo.
Washington
Drive
41'
60
29.3 City
-0.18%
+0.29%
-0.22%
Menlo
Drive
Aloma
St
Sennett
St
2
4

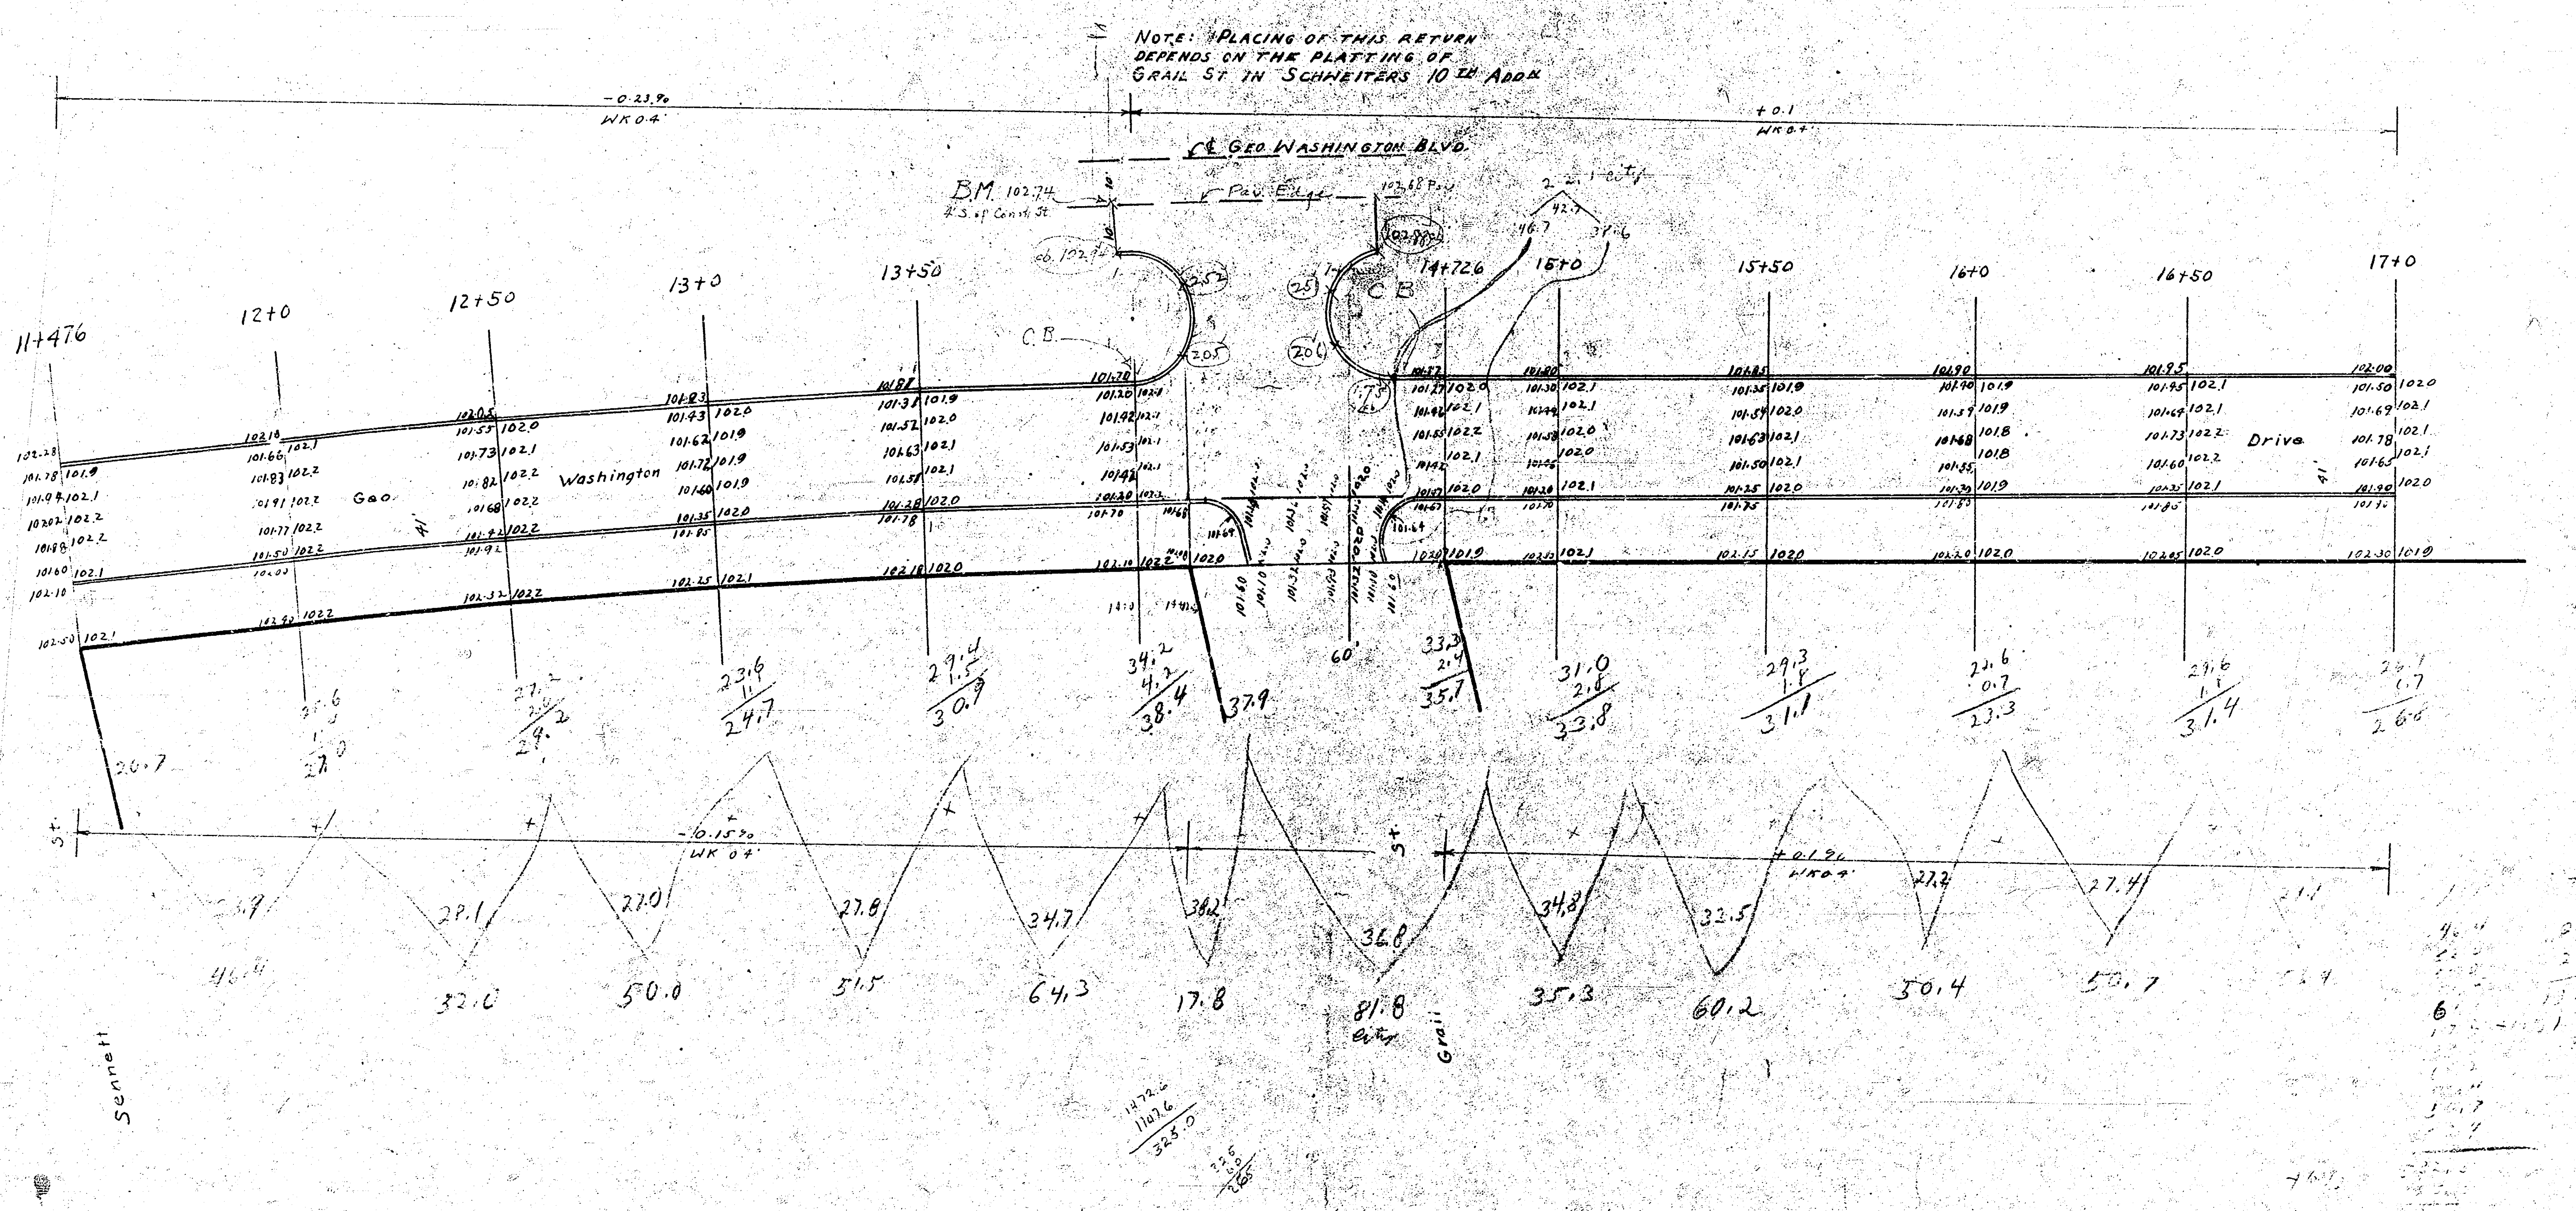
NOTE: PLACING OF THIS RETURN DEPENDS ON THE PLATTING OF GRAIL ST IN SCHWEITERS 10TH ADDN
℄ GEO WASHINGTON BLVD.
B.M. 102.74
Pav. Edge
C.B.
C.B
11+476
12+0
12+50
13+0
13+50
14+726
15+0
15+50
16+0
16+50
17+0
Geo.
Washington
Drive
Sennett
St.
Grail
-0.23%
WK 04
+0.1
+0.15%
+0.1%
60'
20.7
27.0
29.2
24.7
30.8
38.4
37.9
35.1
33.8
31.1
23.3
31.4
26.6
46.4
32.0
50.0
54.5
64.3
17.8
81.8
35.3
60.2
30.4
50.7
565.8
700.1

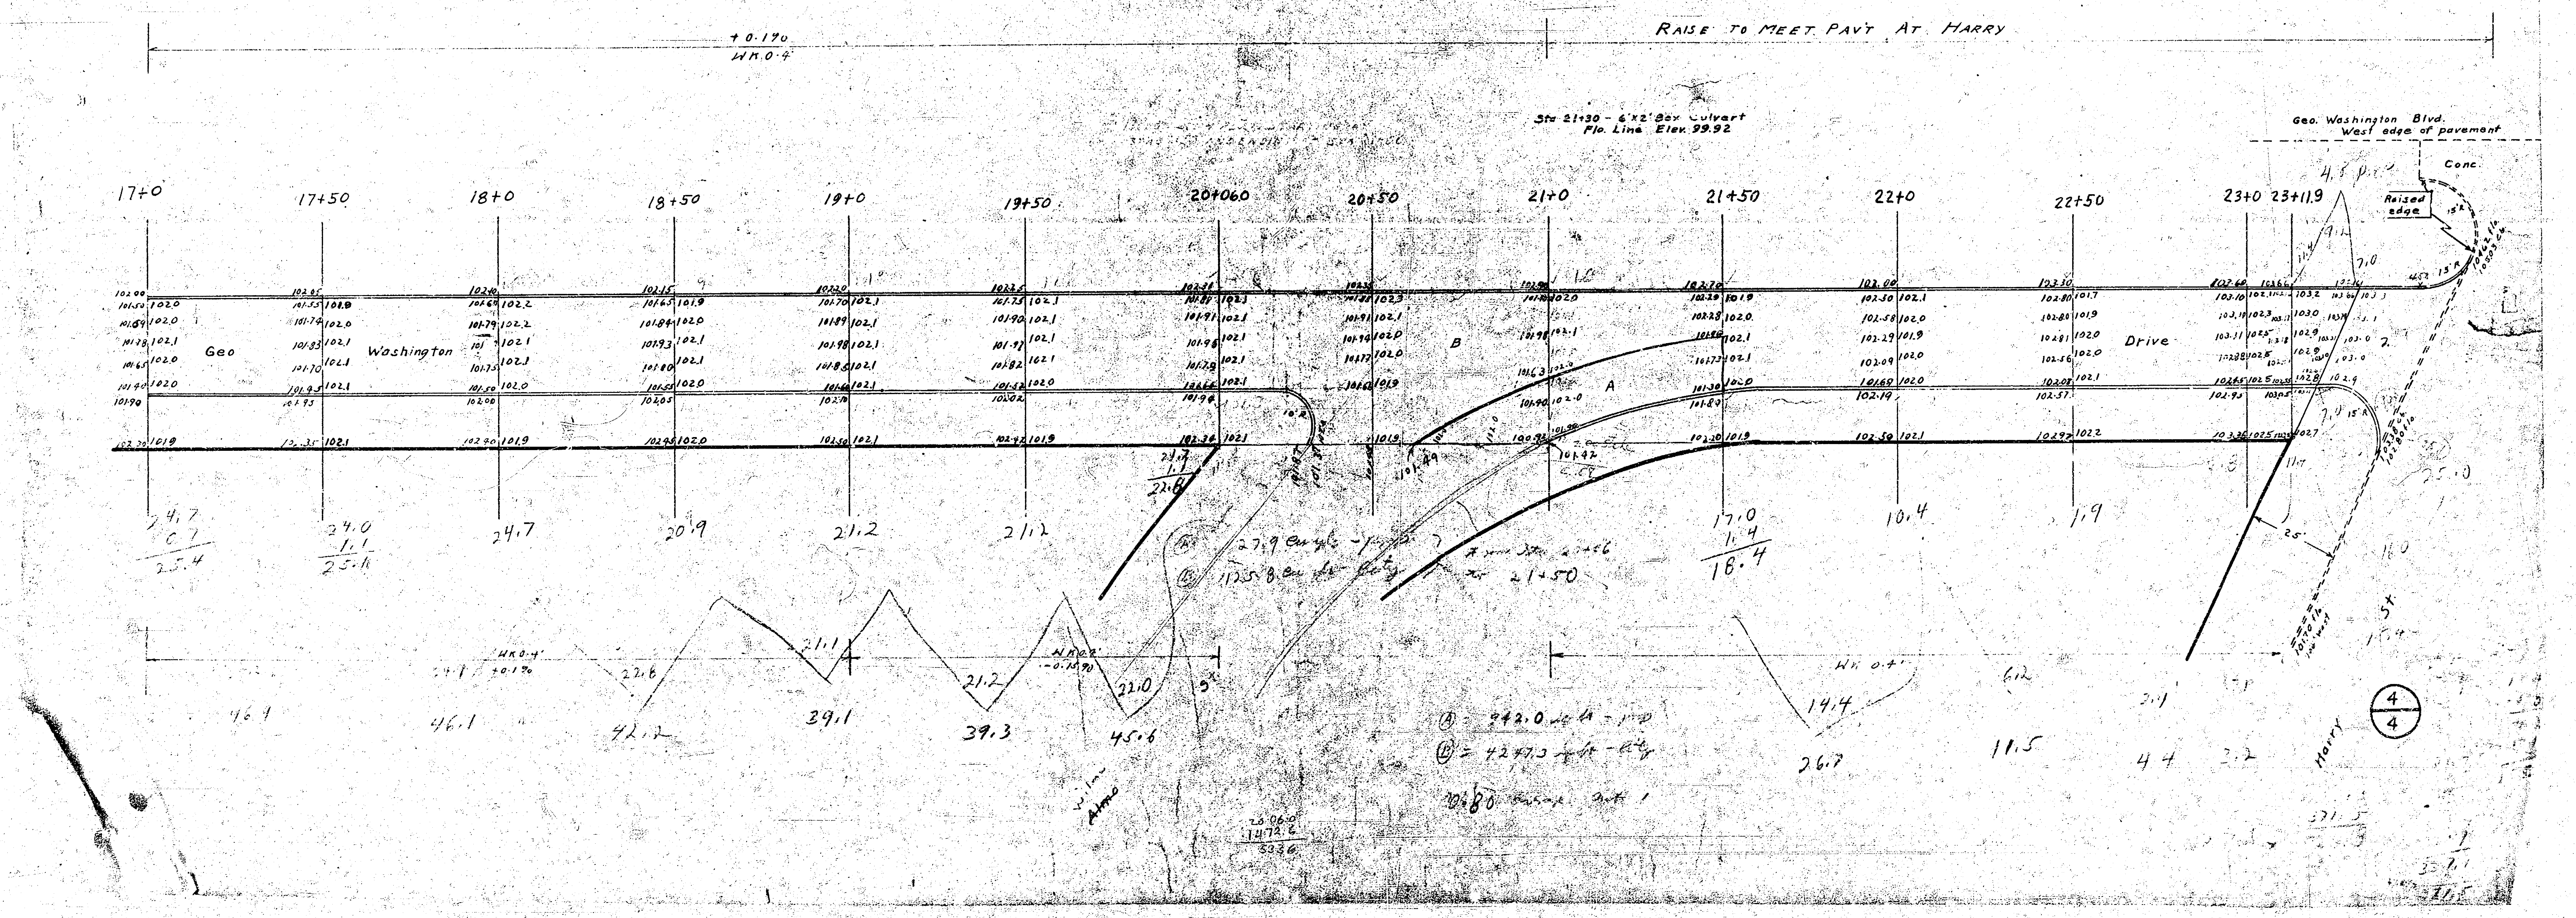
+0.170
WM 0.4
RAISE TO MEET PAV'T AT HARRY
Sta 21+30 - 6'x2' Box Culvert
Flo. Line Elev. 99.92
Geo. Washington Blvd.
West edge of pavement
Conc.
Raised edge
17+0
17+50
18+0
18+50
19+0
19+50
20+060
20+50
21+0
21+50
22+0
22+50
23+0
23+11.9
Geo
Washington
Drive
A
B
24.7
23.4
24.0
25.4
24.7
20.9
21.2
21.2
22.8
17.0
1.4
18.4
10.4
1.9
Ⓐ 27.9
Ⓑ 1125.8
21+50
46.1
46.1
42.2
29.1
39.3
45.6
22.0
14.4
26.7
11.5
4.4
3.2
Ⓐ = 242.0
Ⓑ = 4247.3
Harry
4/4