
Book Jy. 20

B.M. #232 "G" IN GLOBE W. CURB FOUNTAIN S.L. GILBERT.

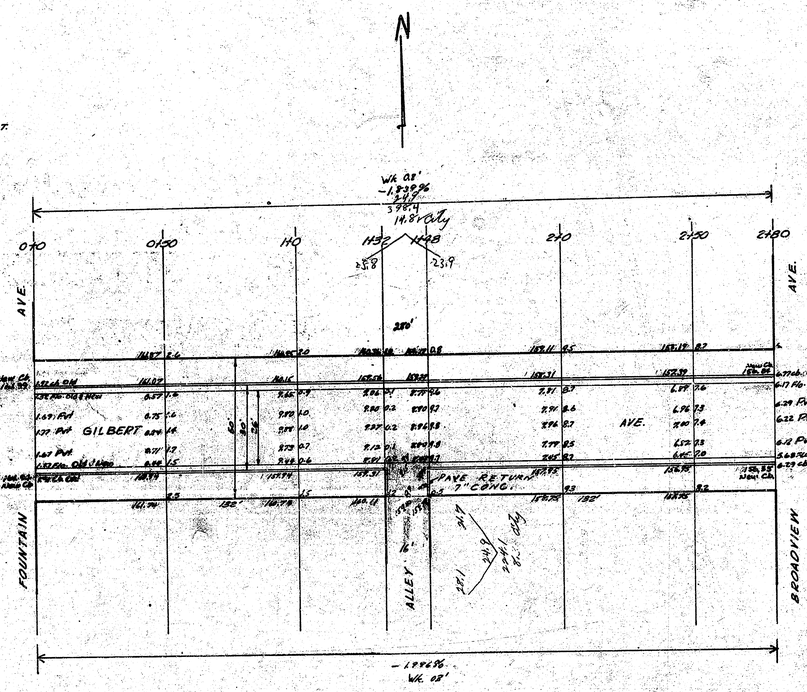


| Property | City |
|---|---|
| 70.7 | 14.8 |
| 117.6 | 8.3 |
| 80.5 | 23.1 |
| 18.0 | +10% |
| 108.4 | 25.4 Cu/Yd. |
| 85.7 | |
| 32.0 | |
| 512.9 | |
| +10% | |
| 564.2 Cu/Yd. | |

| | | | | | | |
|---|---|---|---|---|---|---|
| 18.6 | 38.2 | 63.5 | 69.9 | 48.8 | 56.3 | 18.6 |
| 5.7 | 46.2 | 8.1 | 54.6 | 4.2 | 51.6 | 3.5 | 44.2 | 3.2 | 33.4 | |
| 5.8 | | 6.4 | | 8.9 | | 5.9 | | 2.3 | | |
| 57.8 | | 69.1 | | 66.7 | 59.0 | 53.6 | | 38.9 | | |
| 1910 | | 3175 | 3172.8 | 466.4 | 2977.6 | 2315 | | 864 | | |
| 70.7 | | 117.6 | 80.5 | 18.0 | 108.4 | 85.7 | | 32.0 | | |

**GILBERT AVE.**
EL. FOUNTAIN ~ W.L. BROADVIEW.
AC. 26-2-30
CITY OF WICHITA, KANSAS
L.K. WHITE CITY ENGINEER
FEBUARY 1948 PROJ. NO. C17-168

4 S 15 R 4