B.M. 164.68 S.W. Cor. Conc. Porch N.E. Cor. Gilbert & Crestway

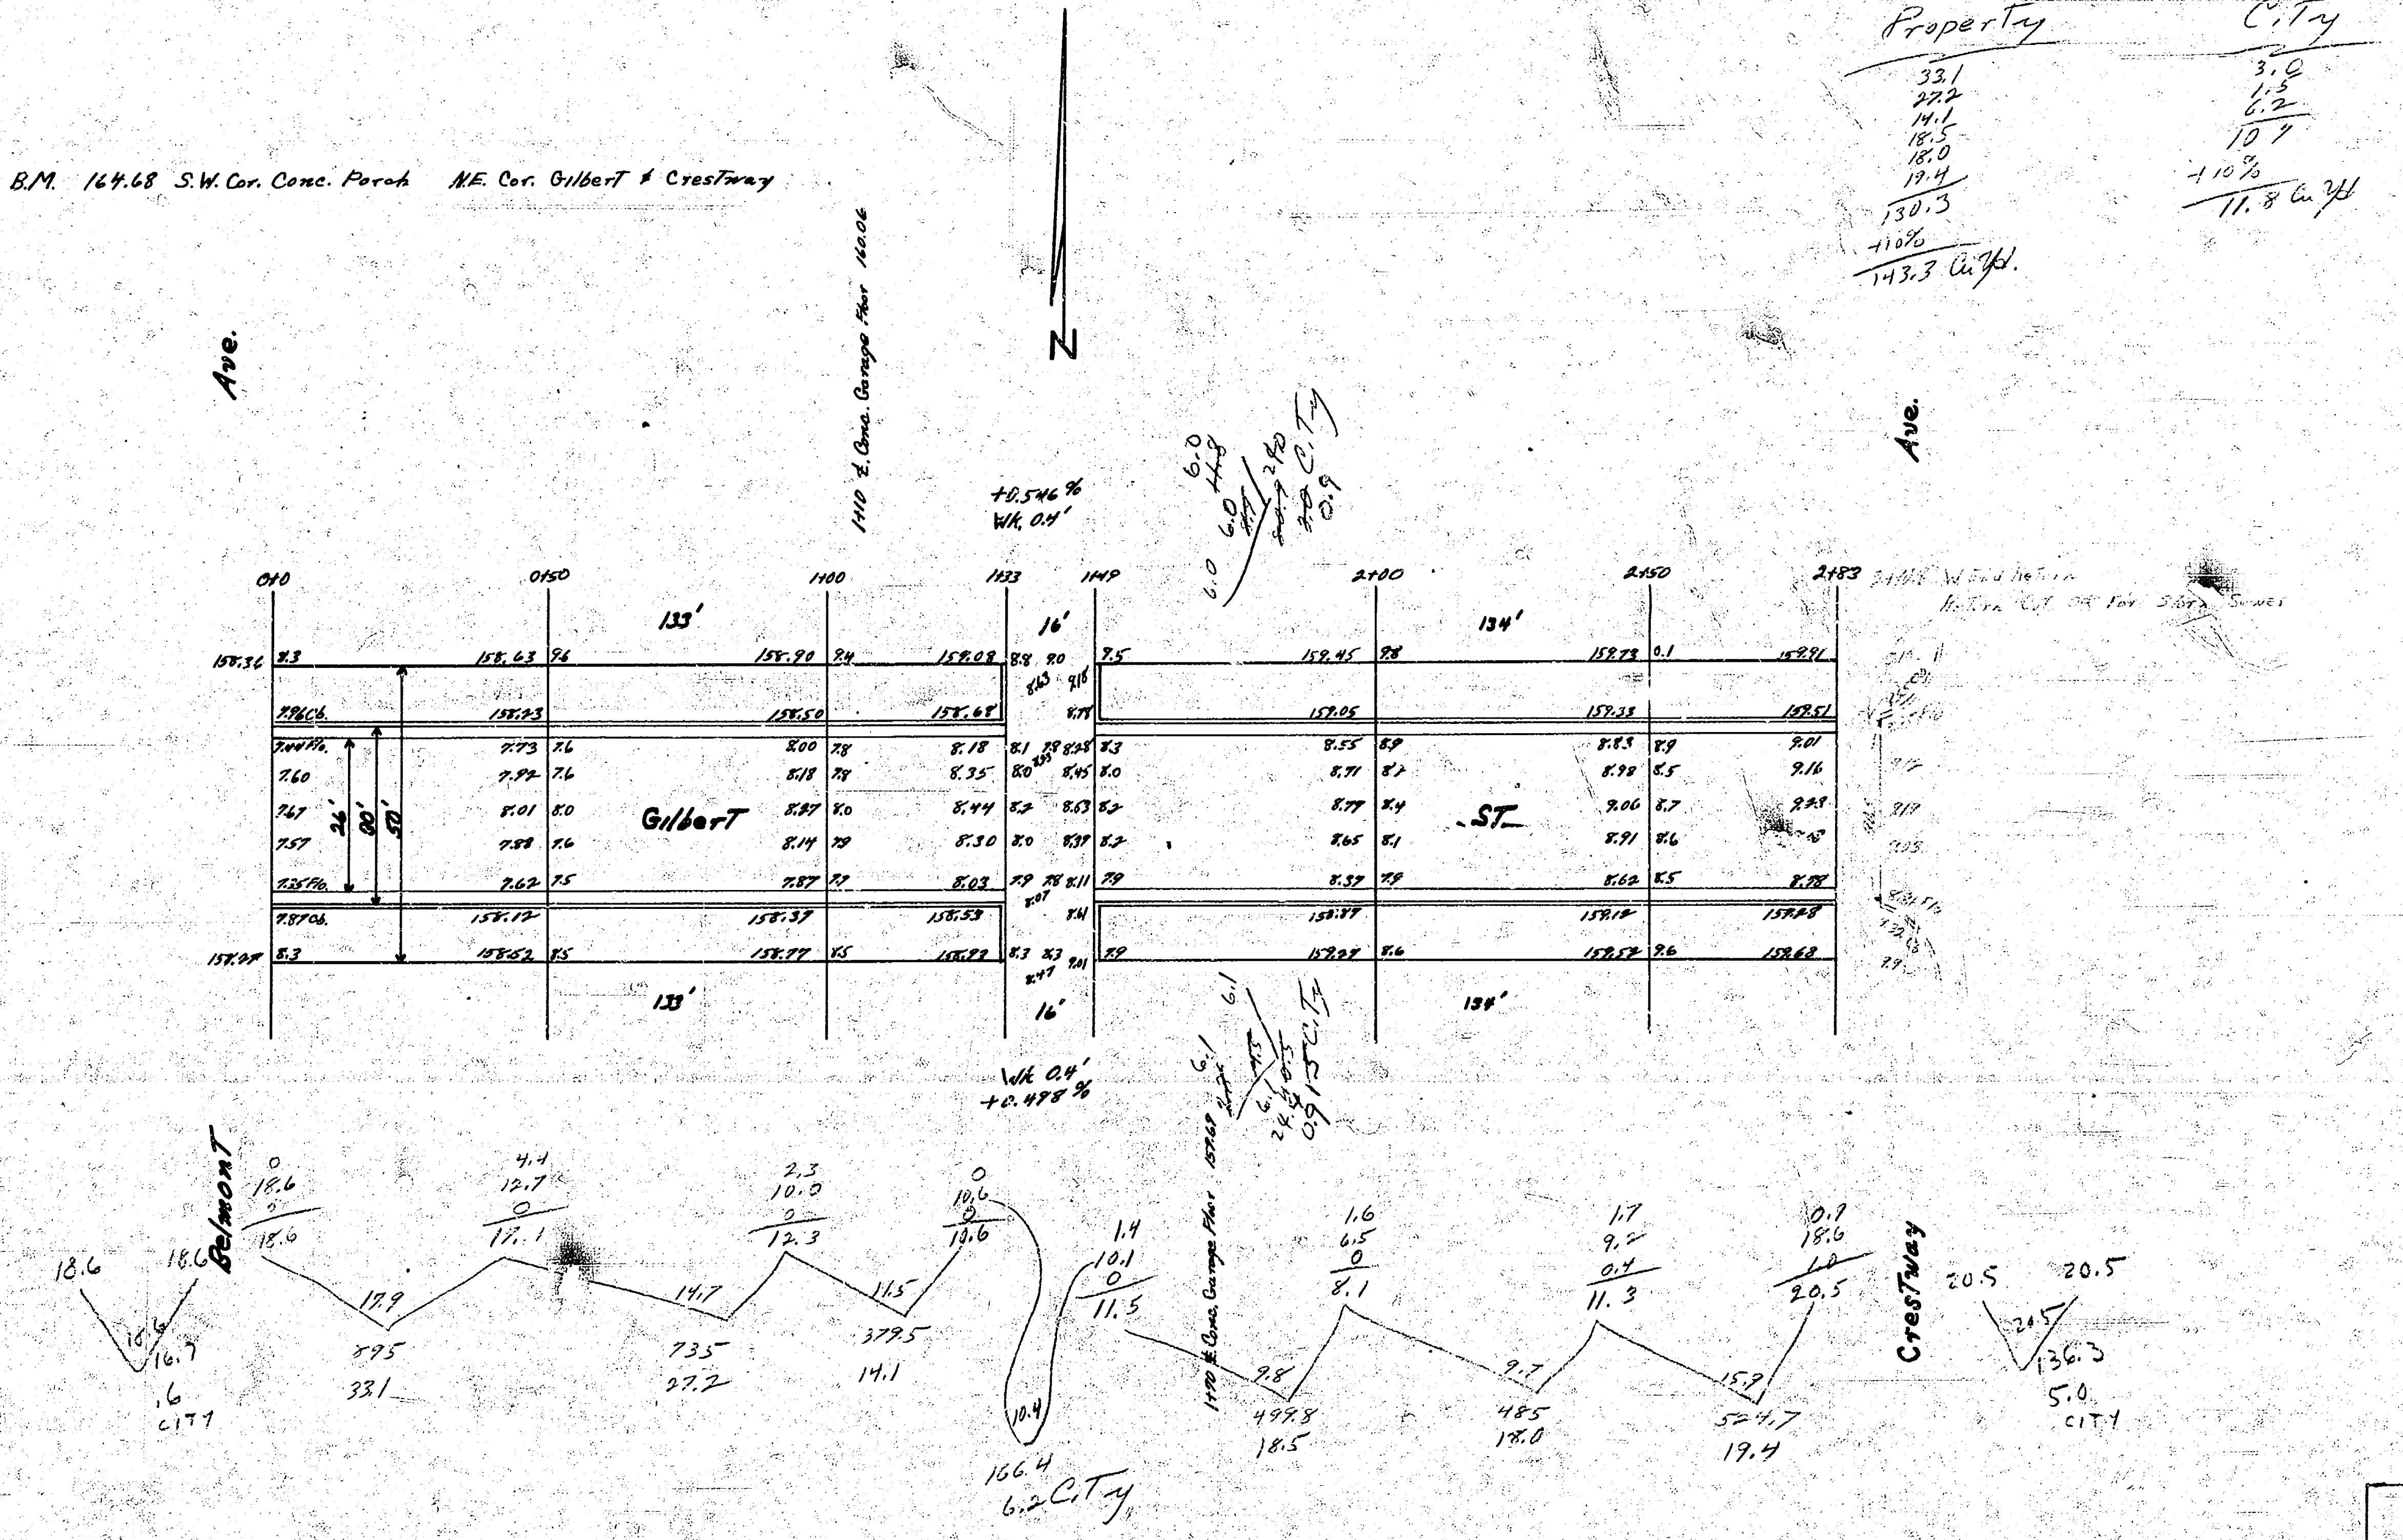

Property	City
33.1	3.0
27.2	1.5
14.1	6.2
18.5	10.7
18.0	+10%
19.4	11.8 Cu. Yd.
130.3	
+10%	
143.3 Cu. Yd.	

Gilbert ST.

E.L. Belmont – W.L. Crestway

26'-2'-30' A.C.

City of Wichita, Kansas

L.K. White City Engineer

August 1948 Project C18-119

4 14 5 (15)