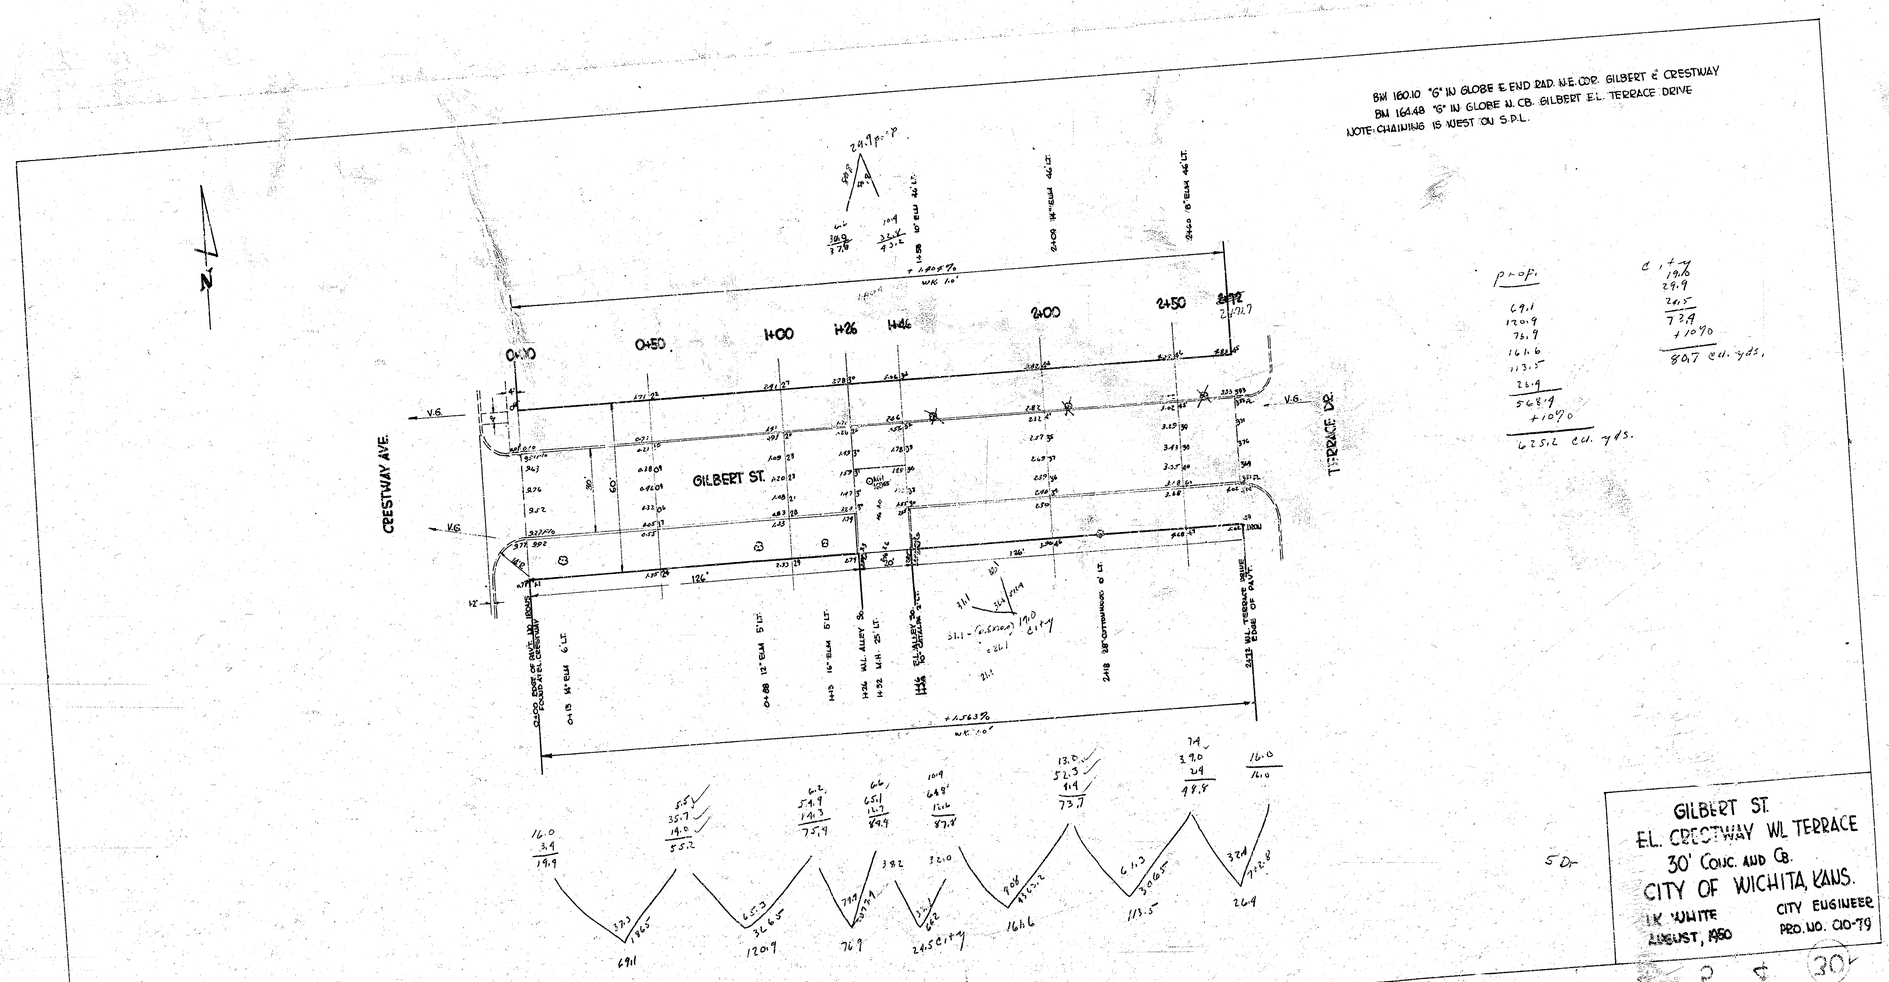
BM 160.10 "G" IN GLOBE E END RAD. N.E. COR. GILBERT & CRESTWAY
BM 164.48 "G" IN GLOBE N. CB. GILBERT E.L. TERRACE DRIVE
NOTE: CHAINING IS WEST ON S.P.L.


N
CRESTWAY AVE.
TERRACE DR.
GILBERT ST.
V.G.
0+00
0+50
1+00
1+26
1+46
2+00
2+50
2+72.7
WK 10'
+4.563%
WK 10'
0+13 14" ELM 6' LT.
0+88 12" ELM 5' LT.
1+15 16" ELM 6' LT.
1+24 WIL ALLEY SW.
1+32 M.H. 25' LT.
1+46 C.L. GILBERT ST.
2+18 38" COTTONWOOD 6' LT.
2+72 W'LY EDGE OF PAVT.
CL OF CRESTWAY AVE. 30' NORTH OF CL GILBERT ST.
24.9 pc-pt
PP
PT
