1942
GILBERT ST. - W.L. KANSAS CT. TO W.L. GEO. WASHINGTON BLVD.
CB.+GTR.

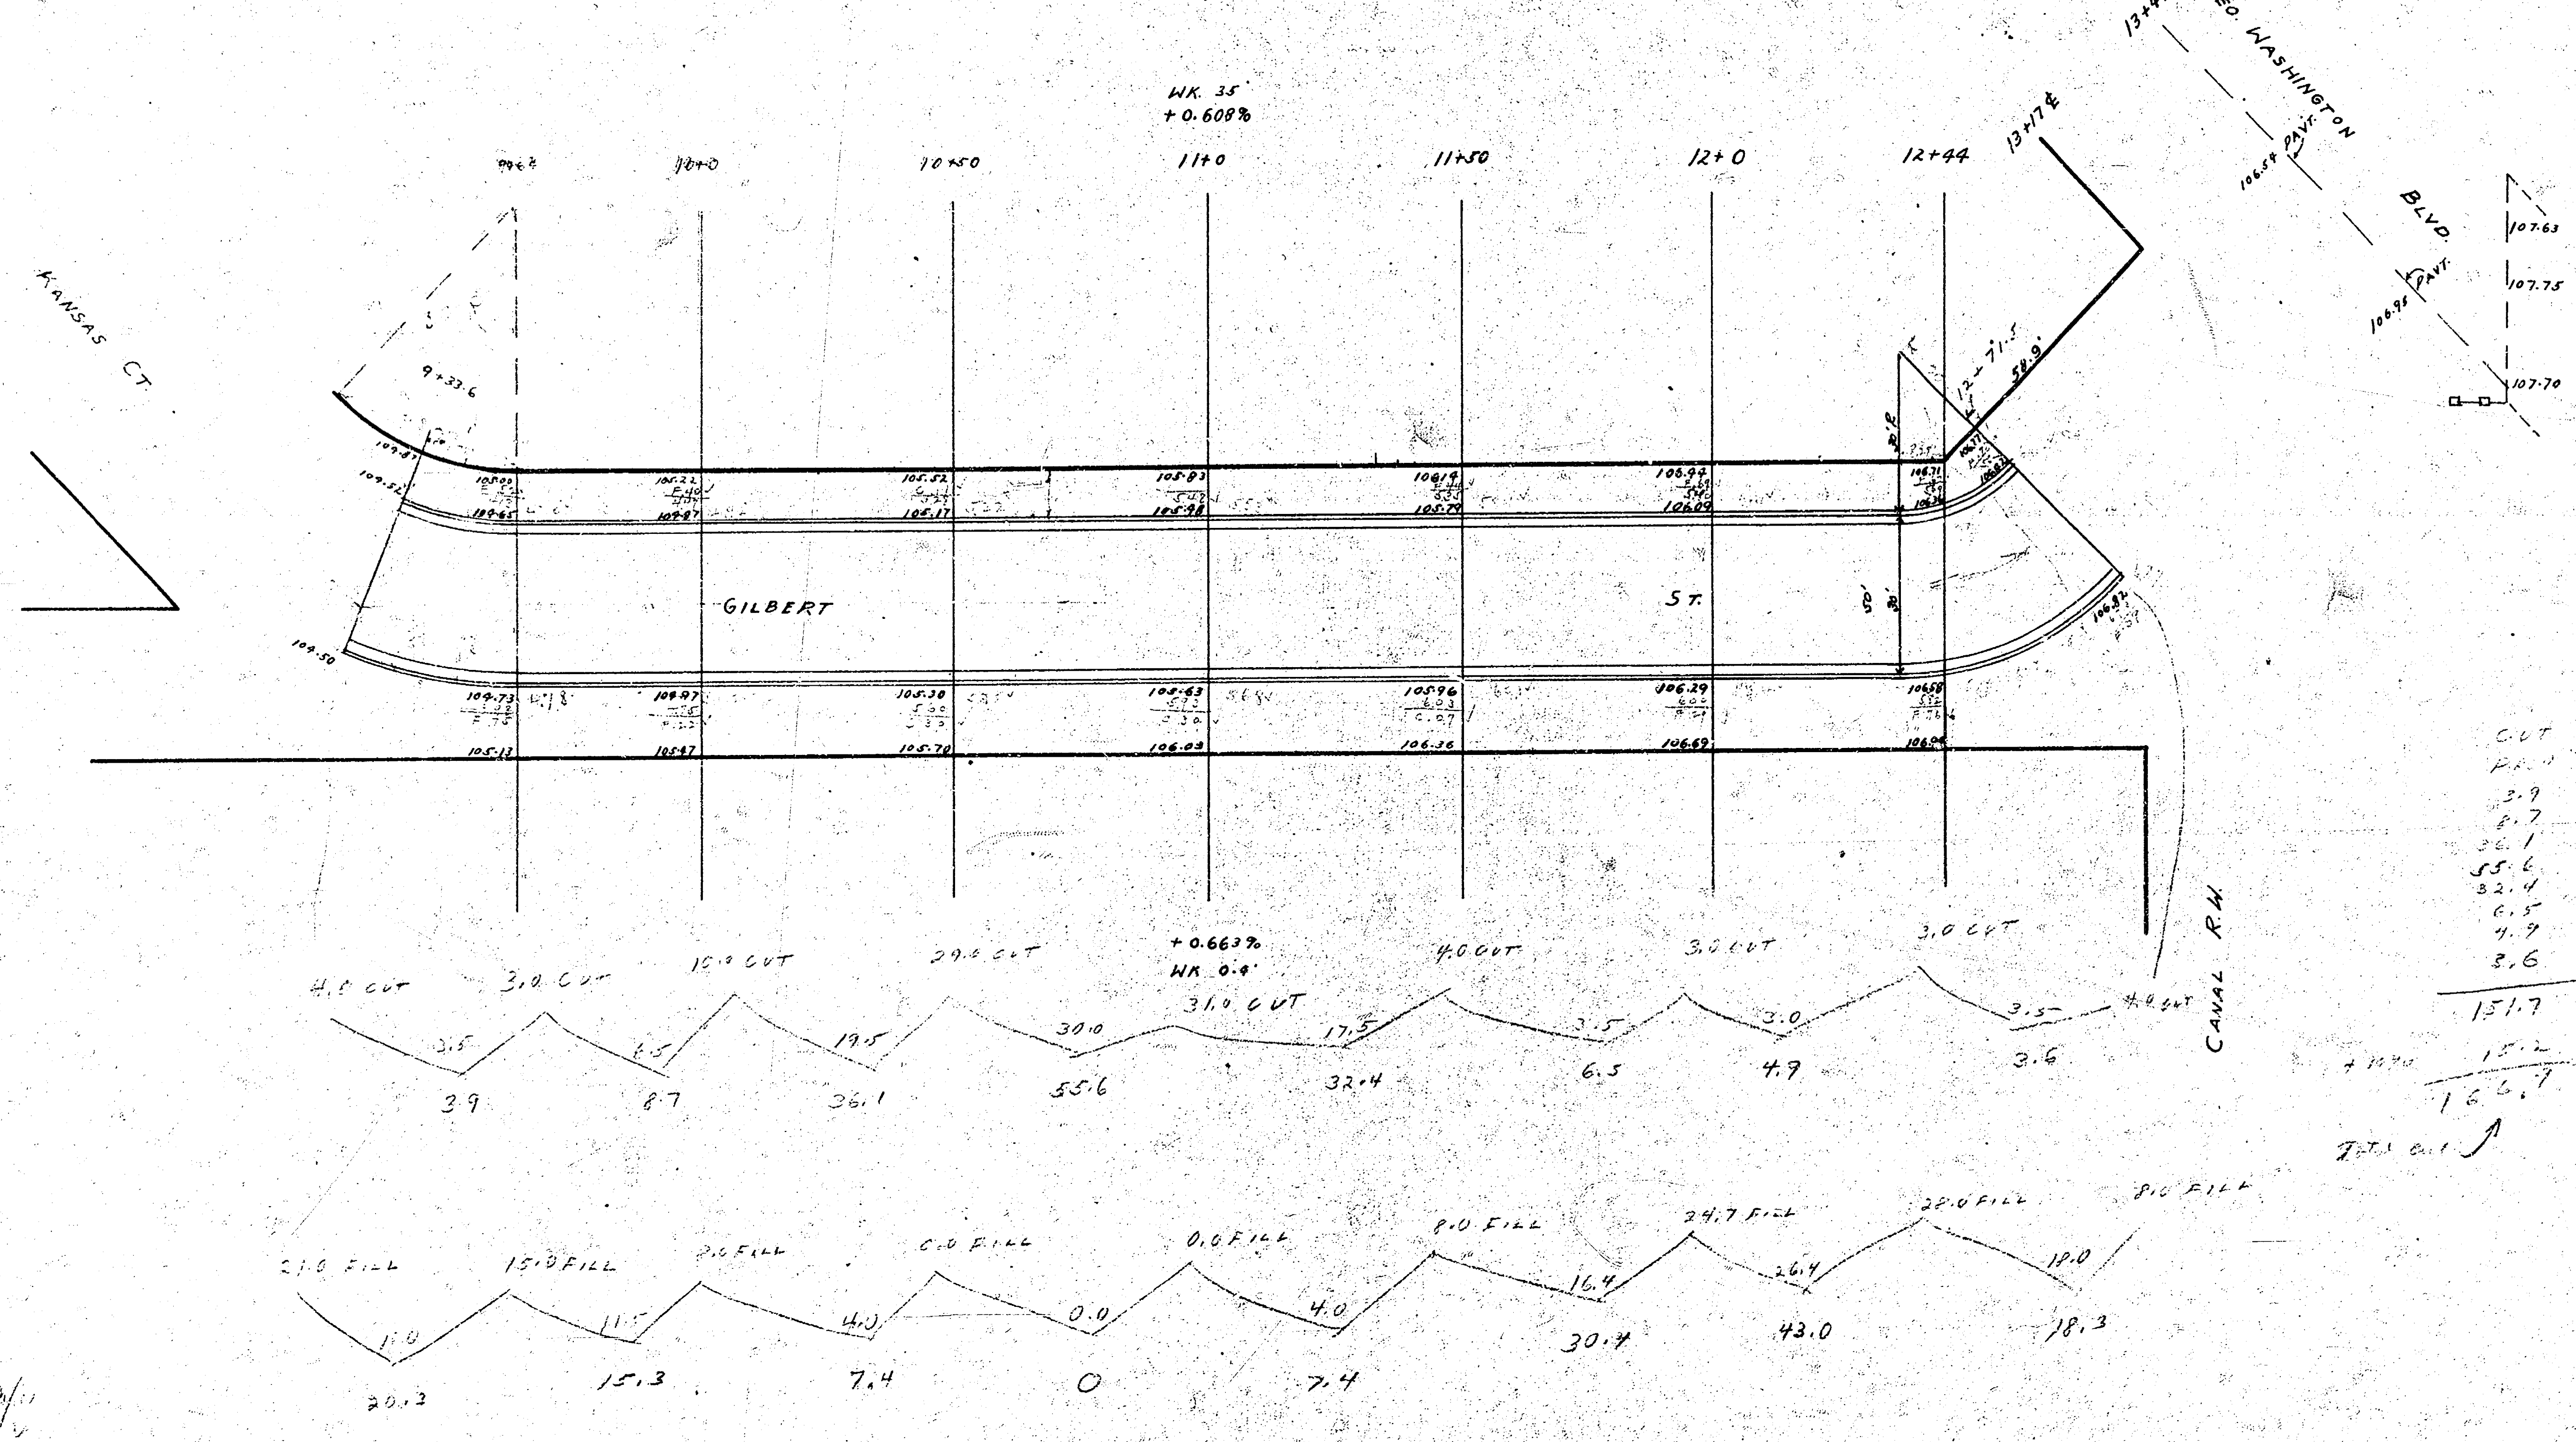

CUT
PROP.
3.9
8.7
36.1
55.6
32.4
6.5
4.9
3.6
151.7
+10% 15.2
166.9
Total Cut

FILL
PROP.
20.3
15.3
7.4
7.4
30.4
43.0
18.3
142.1
+10% 14.2
156.3
Total Fill