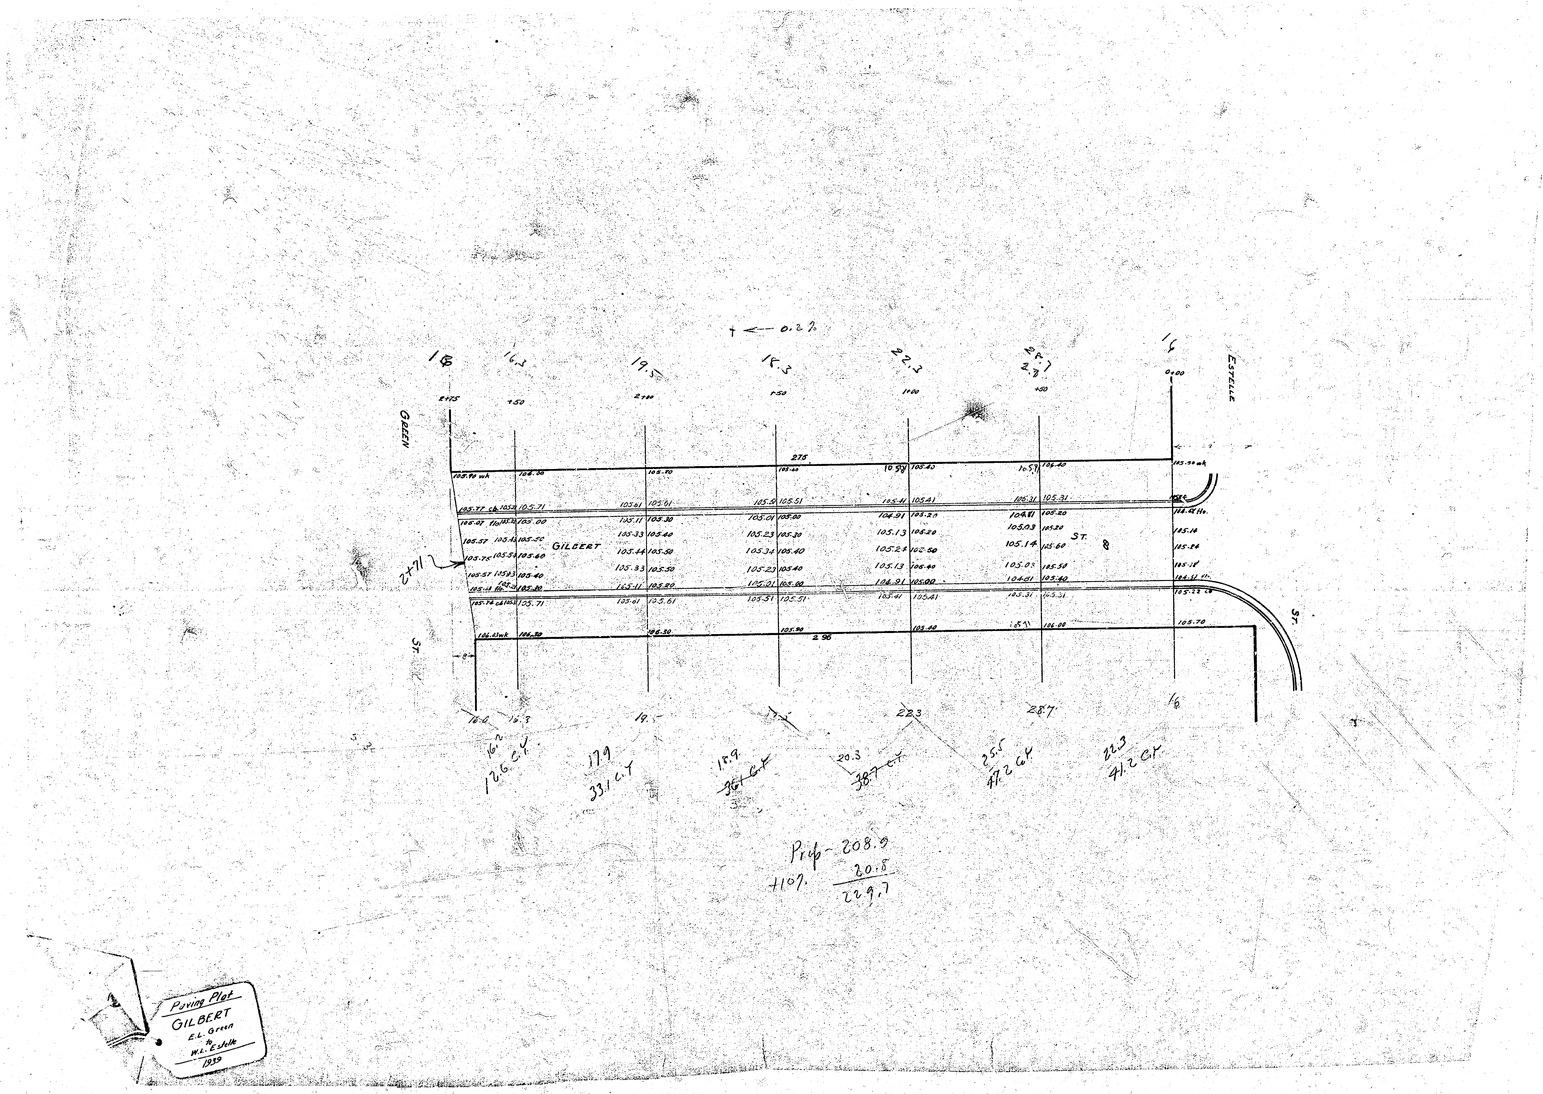

GREEN
ESTELLE
GILBERT
ST.
ST.
ST.
Prep - 208.9
+10% 20.8
229.7
Paving Plot
GILBERT
E.L. Green
to
W.L. Estelle
1939