1942
GLENDALE AVE-N.L. MURDOCK TO S.L. 9TH
CB. AND GUTTER

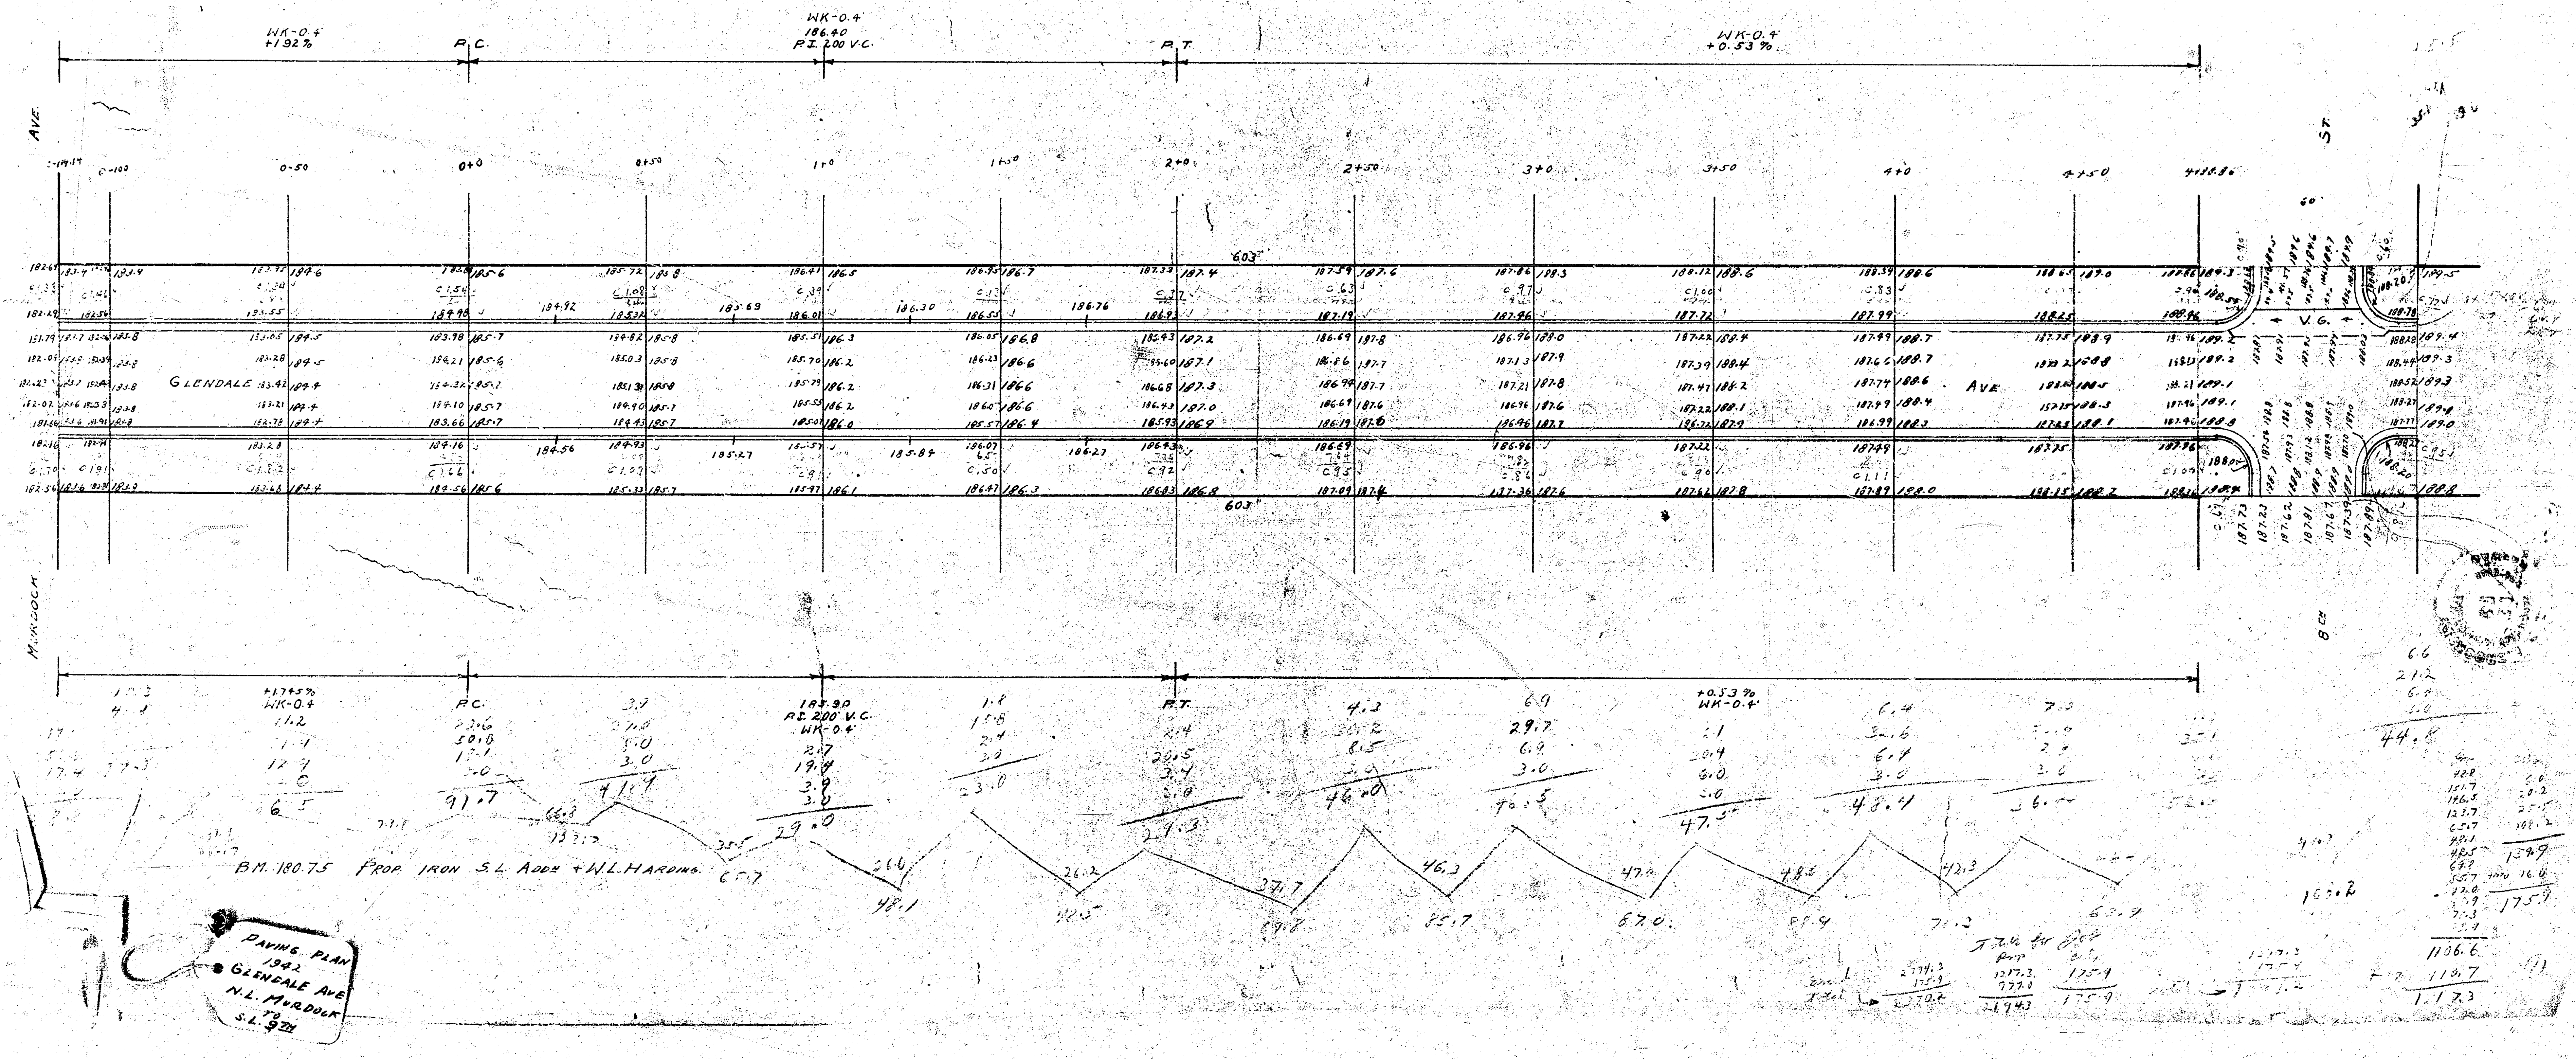
WK-0.4
+1.92%
P.C.
WK-0.4
186.40
P.I. 200 V.C.
P.T.
WK-0.4
+0.53%
0+00
0+50
1+0
1+50
2+0
2+50
3+0
3+50
4+0
4+50
MURDOCK AVE
GLENDALE AVE
9TH ST
V.G.
60'
B.M. 180.75 PROP. IRON S.L. ADDN + W.L. HARDING.
PAVING PLAN
1942
GLENDALE AVE
N.L. MURDOCK
TO
S.L. 9TH

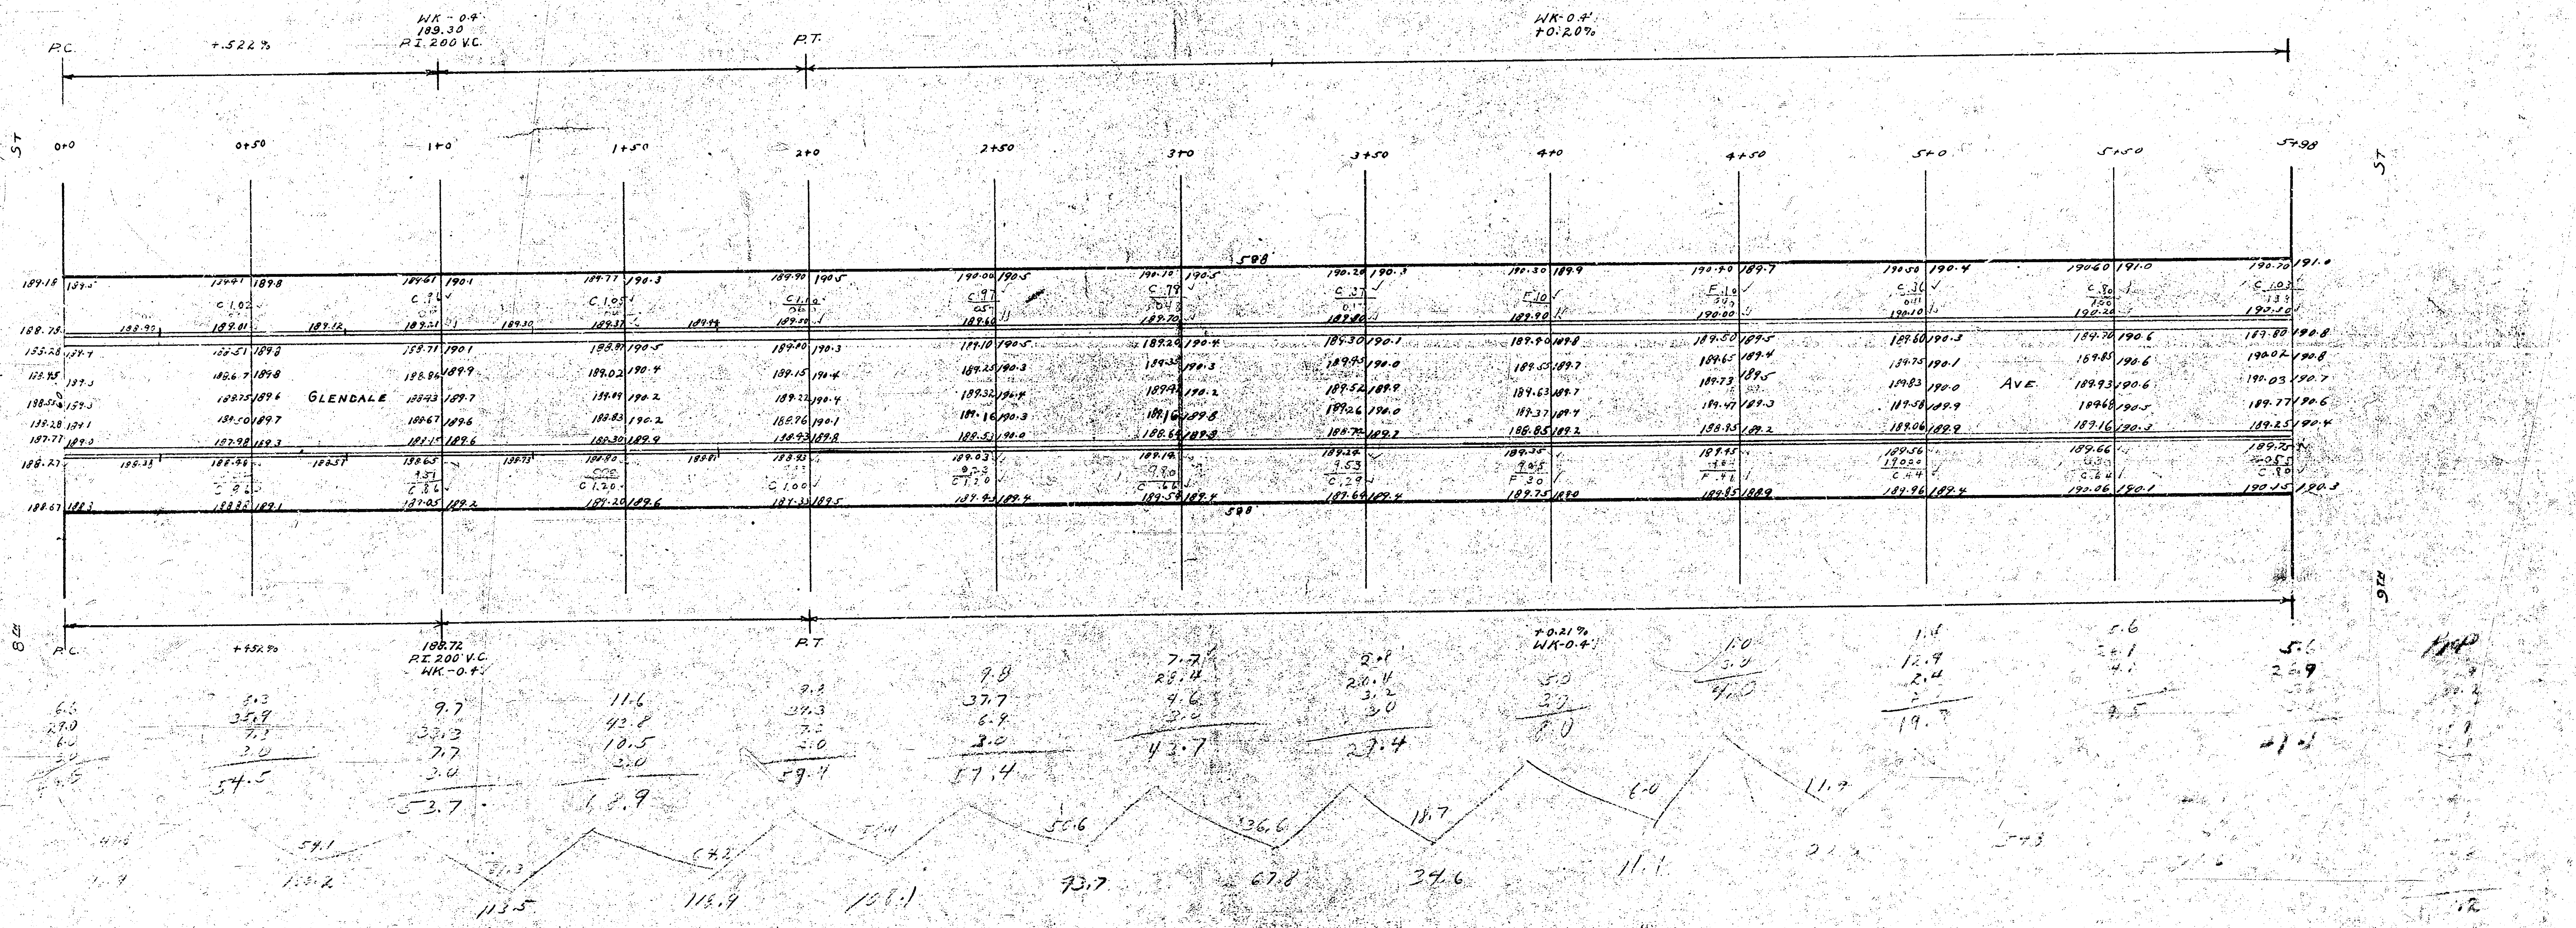
P.C.
+.522%
WK-0.4'
189.30
P.I. 200 V.C.
P.T.
WK-0.4'
+0.20%
0+0
0+50
1+0
1+50
2+0
2+50
3+0
3+50
4+0
4+50
5+0
5+50
5+98
ST.
8th
9th
GLENDALE
AVE
P.C.
+.522%
189.72
P.I. 200 V.C.
WK-0.4'
P.T.
+0.21%
WK-0.4'

B.M. 189.52 PROP. IRON, N.W. COR 8TH + GLENDALE

B.M. 191.0 S.E. Cor. Conc. Porch, Ho. NE 8th + Glendale

PAVING PLAN-1943

GLENDALE AVE - S.L. 9TH ST. TO N.L. MURDOCK AVE.

26 ft. CONC.

921.2 cu yds
+10% 82.1
903.3 cu yds Conc

67.3 cu yds
+6.7
75.0 cu yds

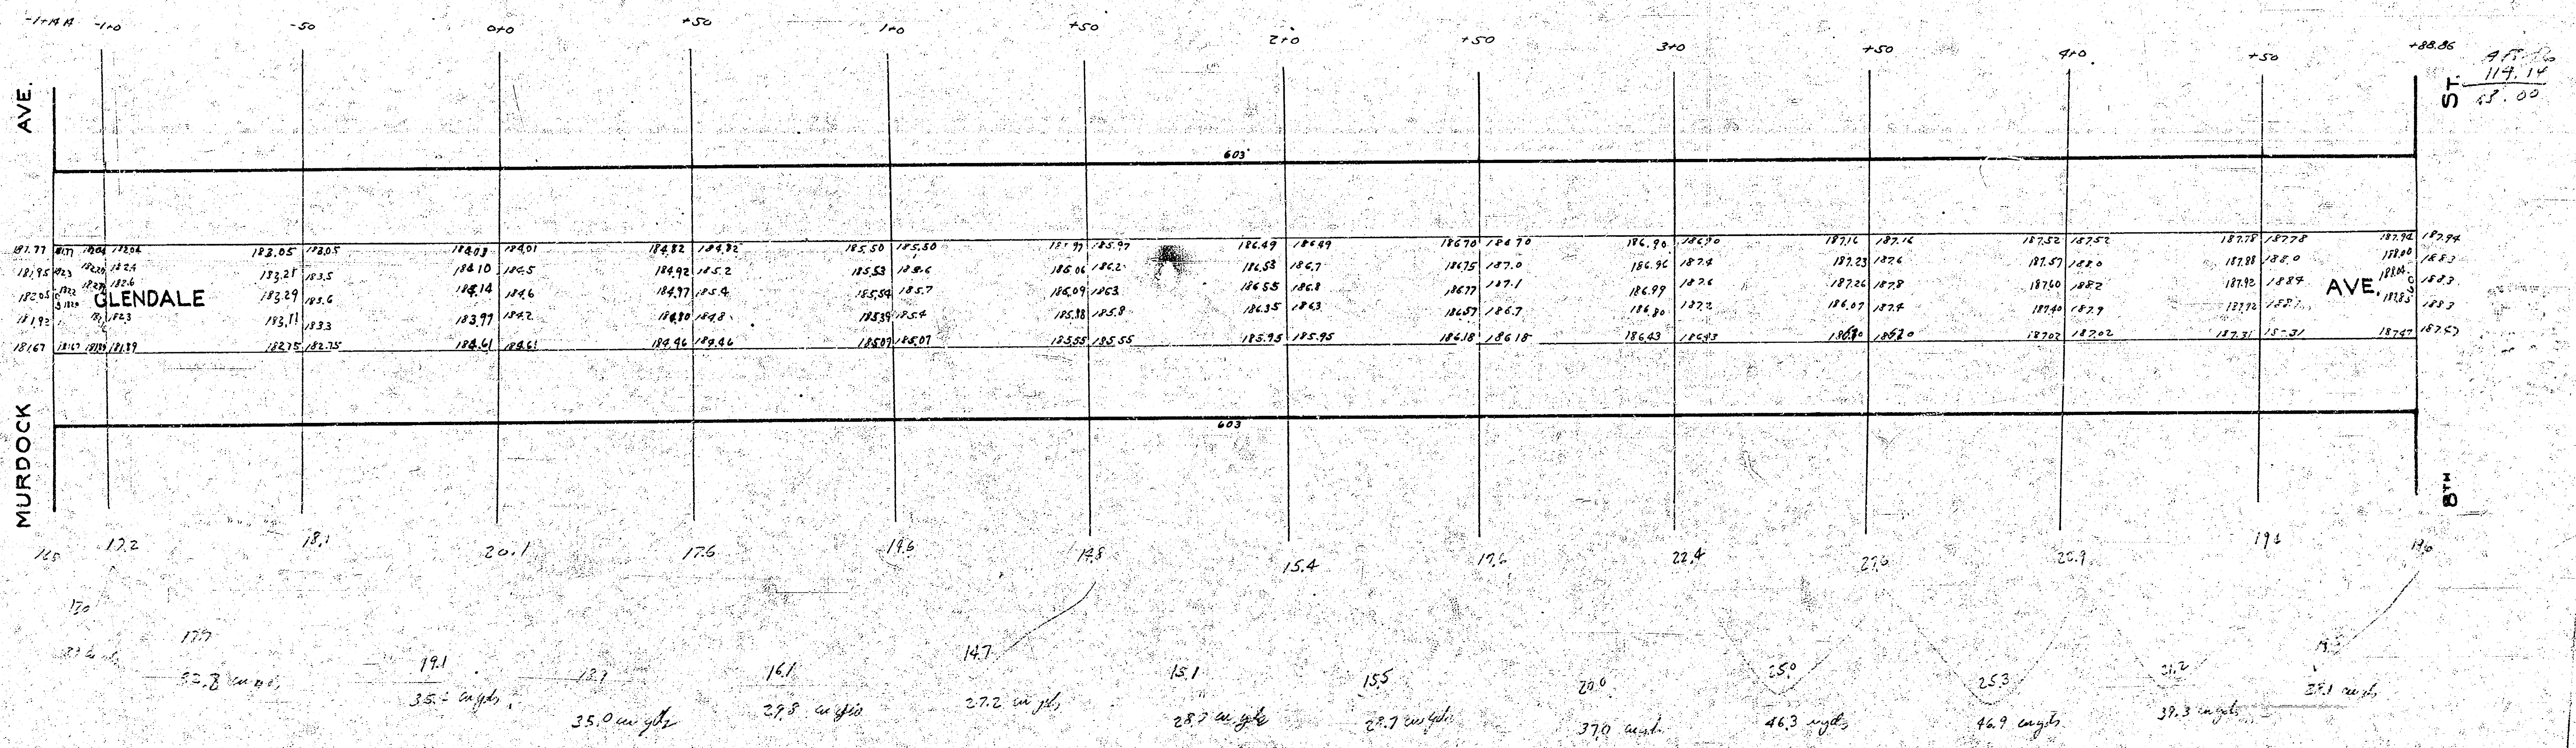
-1+14.14
-1+0
-50
0+0
+50
1+0
+50
2+0
+50
3+0
+50
4+0
+50
+88.86
MURDOCK AVE.
GLENDALE AVE.
8TH ST.
603
114.14
68.00
17.2
18.1
20.1
17.6
14.6
14.8
15.4
17.6
22.4
27.6
20.9
19.6
19.0
17.7
32.8 cu yds
19.1
35.5 cu yds
18.1
35.0 cu yds
16.1
29.8 cu yds
14.7
27.2 cu yds
15.1
28.7 cu yds
15.5
29.7 cu yds
20.0
37.0 cu yds
25.0
46.3 cu yds
25.3
46.9 cu yds
21.2
39.3 cu yds
27.1 cu yds

PAVING PLAN
1943
GLENDALE AVE.
N.L. Murdock
to
S.L. 9th St.

B.M. 191.05 "x" on N. cb. 8th St. & E.L. Oliver

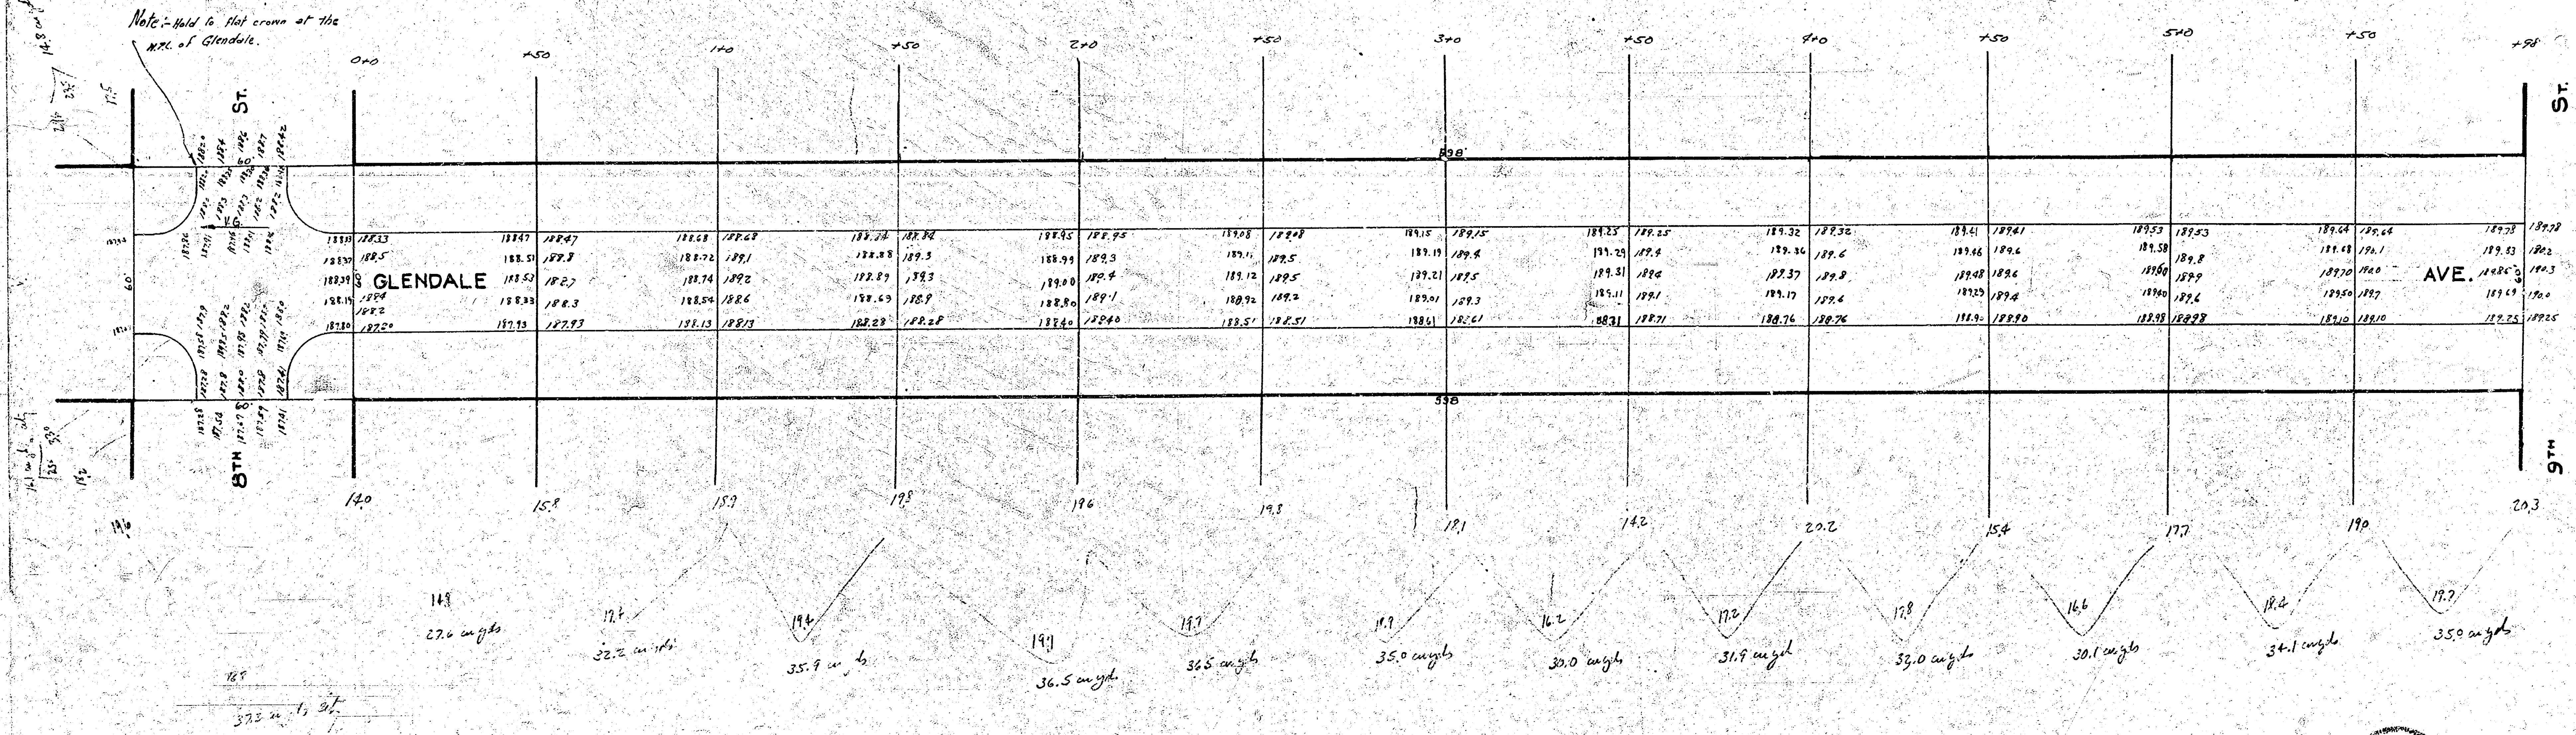
Note:- Hold to flat crown at the N.P.L. of Glendale.
GLENDALE AVE.
8TH ST.
9TH ST.
0+0
+50
1+0
+50
2+0
+50
3+0
+50
4+0
+50
5+0
+50
+98
60'
598
V.G.
14.0
15.8
18.9
19.8
19.6
19.8
19.1
14.2
20.2
15.4
17.7
19.0
20.3
14.9
27.6 cu yds
17.7
32.2 cu yds
19.4
35.9 cu yds
19.1
36.5 cu yds
19.7
36.5 cu yds
19.9
35.0 cu yds
16.2
30.0 cu yds
17.2
31.9 cu yds
17.8
33.0 cu yds
16.6
30.1 cu yds
18.4
34.1 cu yds
19.7
35.0 cu yds
188.33
188.5
188.39
188.15
187.80
188.47
188.51
187.8
188.53
188.7
188.33
188.3
187.93
188.68
188.72
189.1
188.74
189.2
188.54
188.6
188.13