Ref. Book No. C.H. Mills #62

B.M. 195.444 Standard. S.E. Cor. Oliver & 9th.
B.M. 195.93 E. Rim S.W. Bell M.H. in Pav. S.E. Oliver & 10th.
B.M. 197.94 S.E. Cor. Conc. Porch 2nd. Hos. N. of 10th W.S. of Glendale Ho. #1107

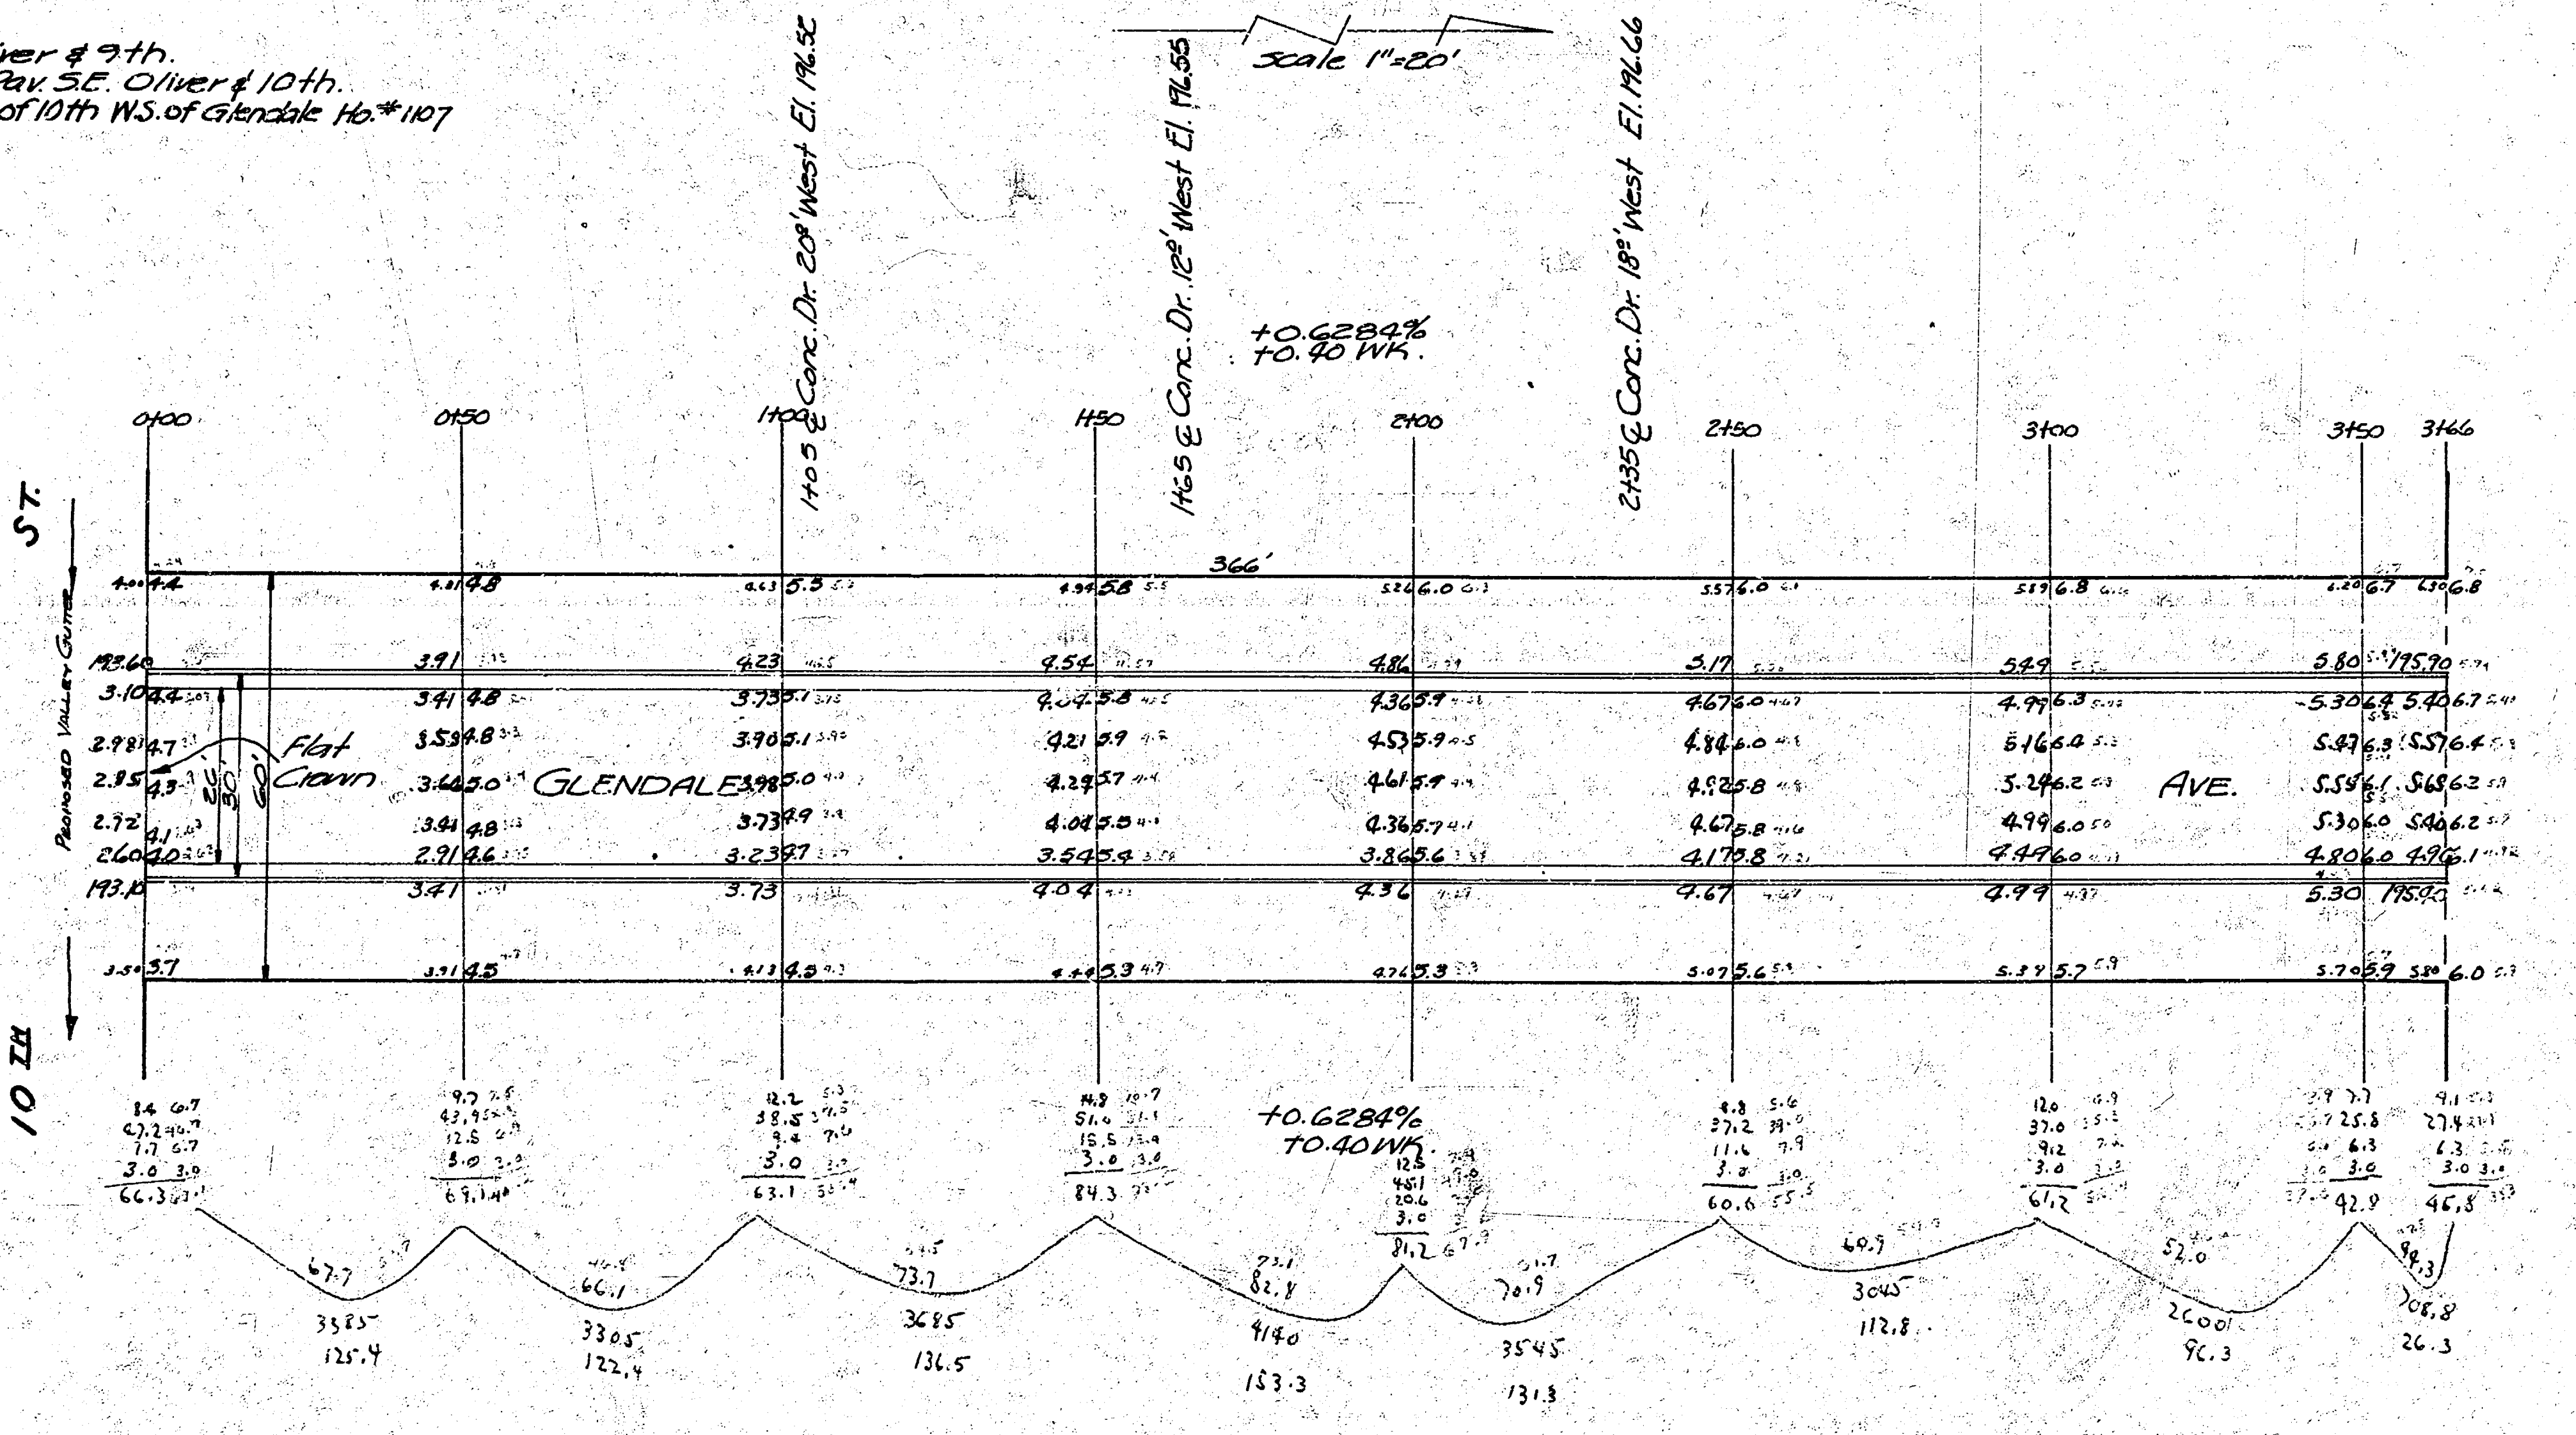
Scale 1"=20'
1+05 ℄ Conc. Dr. 20' West El. 196.52
1+65 ℄ Conc. Dr. 12' West El. 196.55
2+35 ℄ Conc. Dr. 18' West El. 196.66
+0.6284%
+0.40 WK.
0+00
0+50
1+00
1+50
2+00
2+50
3+00
3+50
3+66
366'
10TH ST.
Proposed Valley Gutter
Flat Crown
20'
30'
60'
GLENDALE
AVE.
+0.6284%
T0.40 WK.

PROPERTY

125.4
122.4
136.5
153.3
131.3
112.8
96.3
26.3
904.3
90.4 + 10%
994.7 Total Cu. Yds. Excavation

GLENDALE AVE.
N.L. 10TH ST. ~ N.L. LLOYD BROWN ADDN.
COMB. CB. & GTR.
CITY of WICHITA, KANS.
L.K. WHITE CITY ENGINEER
MAY 1949 PROJ. NO. C 13-72

L. K. WHITE 55

(19 drs.)

4 8 1 (51)