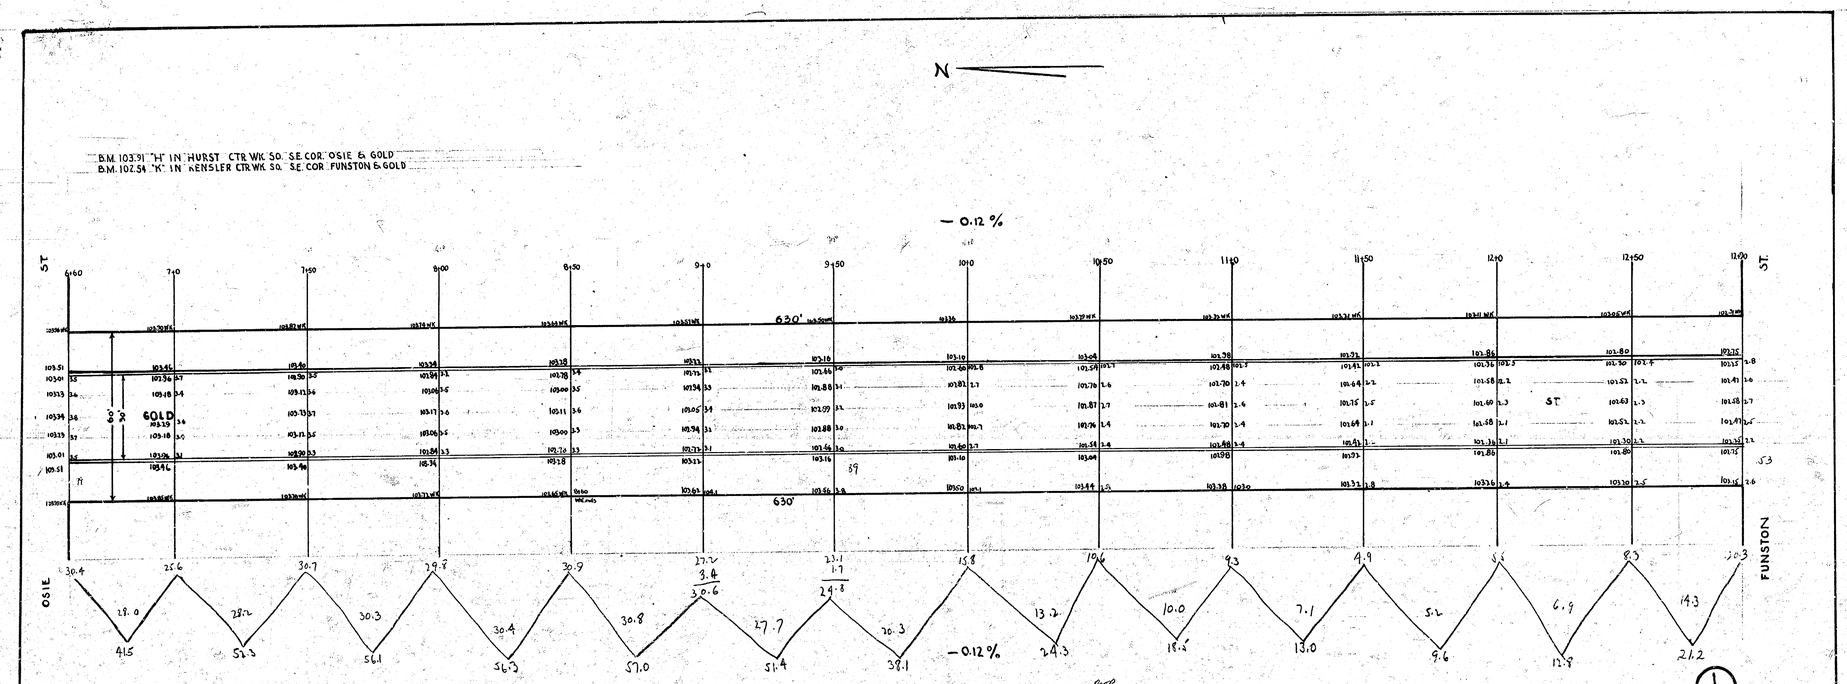

Prop	
41.5	
52.3	
56.1	
56.3	
57.0	
51.4	
38.1	
24.3	
18.5	
13.0	
9.6	
12.8	
21.2	
452.1	
+10% 45.2	
497.3	

497.3
606.4
1103.7 Total by Hire.
78.5 " " city
1182.6 Grand Total.

24 hours.

1/2

GOLD ST
S. OSIE TO N.L. SKINNER
CITY OF WICHITA, KANSAS
30' CONCRETE & CB
L.K. WHITE CITY ENGINEER
MAY 1946

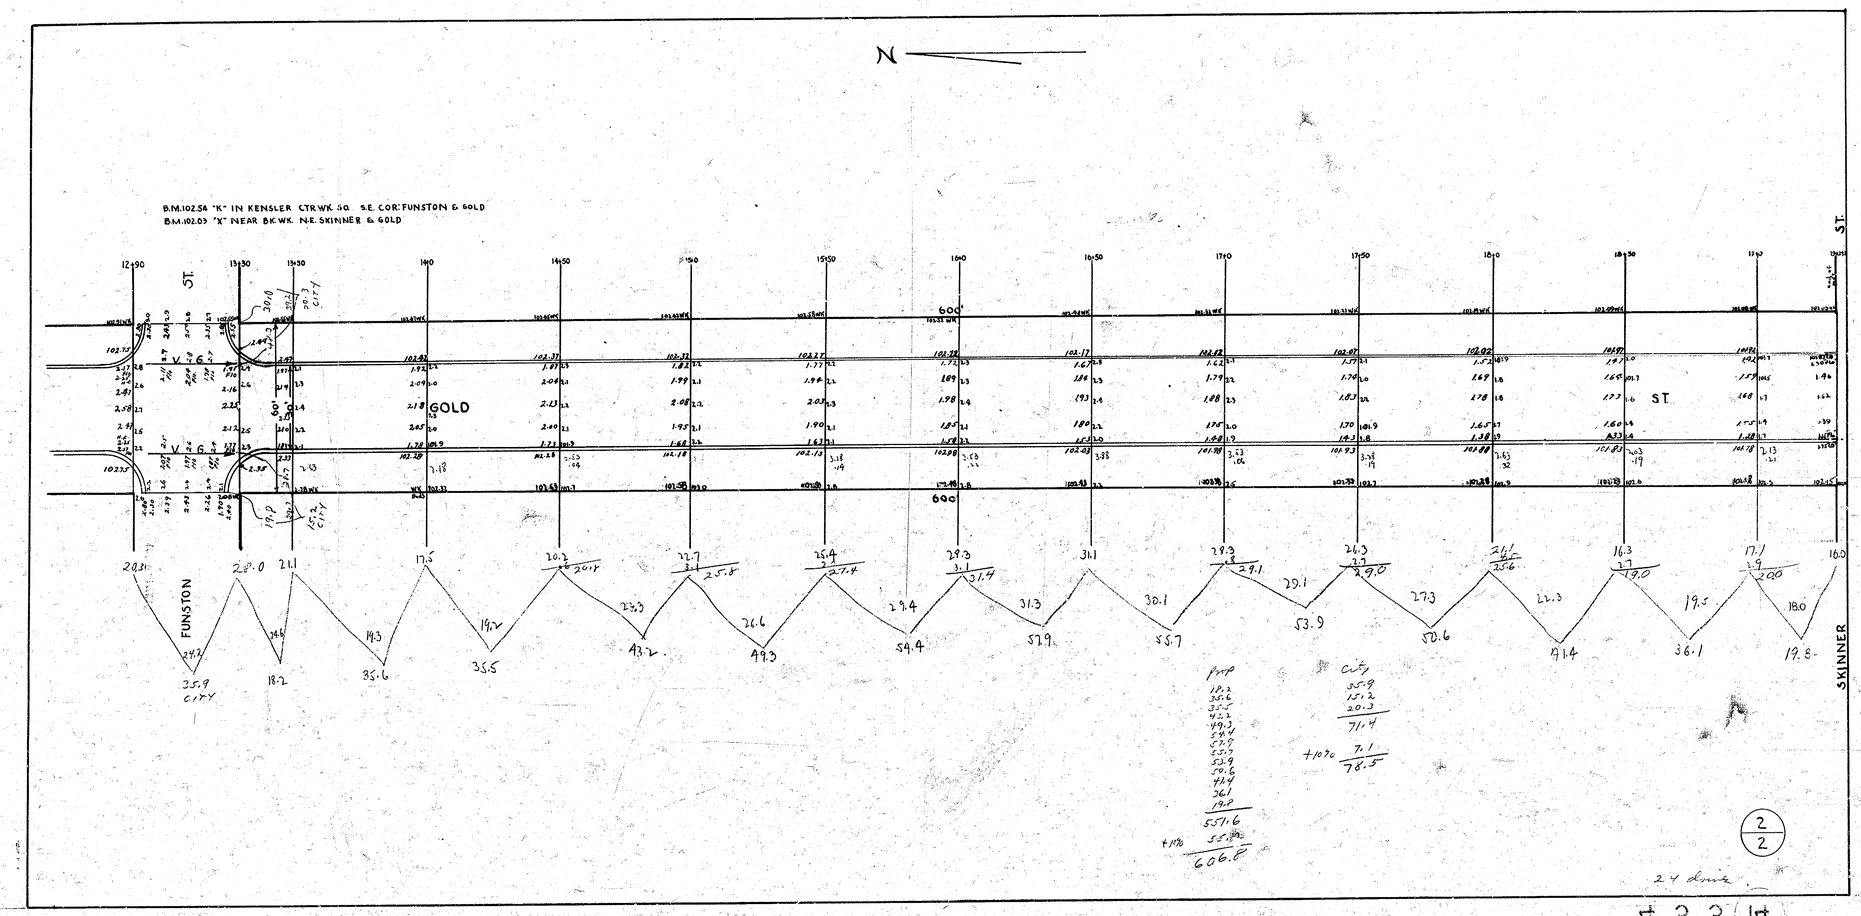
N
B.M.102.54 "K" IN KENSLER CTR.WK. SQ. S.E. COR. FUNSTON & GOLD
B.M.102.03 "X" NEAR BK.WK. N.E. SKINNER & GOLD
FUNSTON
SKINNER
GOLD
ST.
VIC.
600'
Prop
18.2
35.6
35.5
42.2
49.2
54.4
57.9
55.7
53.9
50.6
41.4
36.1
19.8
551.6
+10% 55.0
606.6
City
35.9
15.2
20.3
71.4
+10% 7.1
78.5
2/2
24 drive