Bk 247

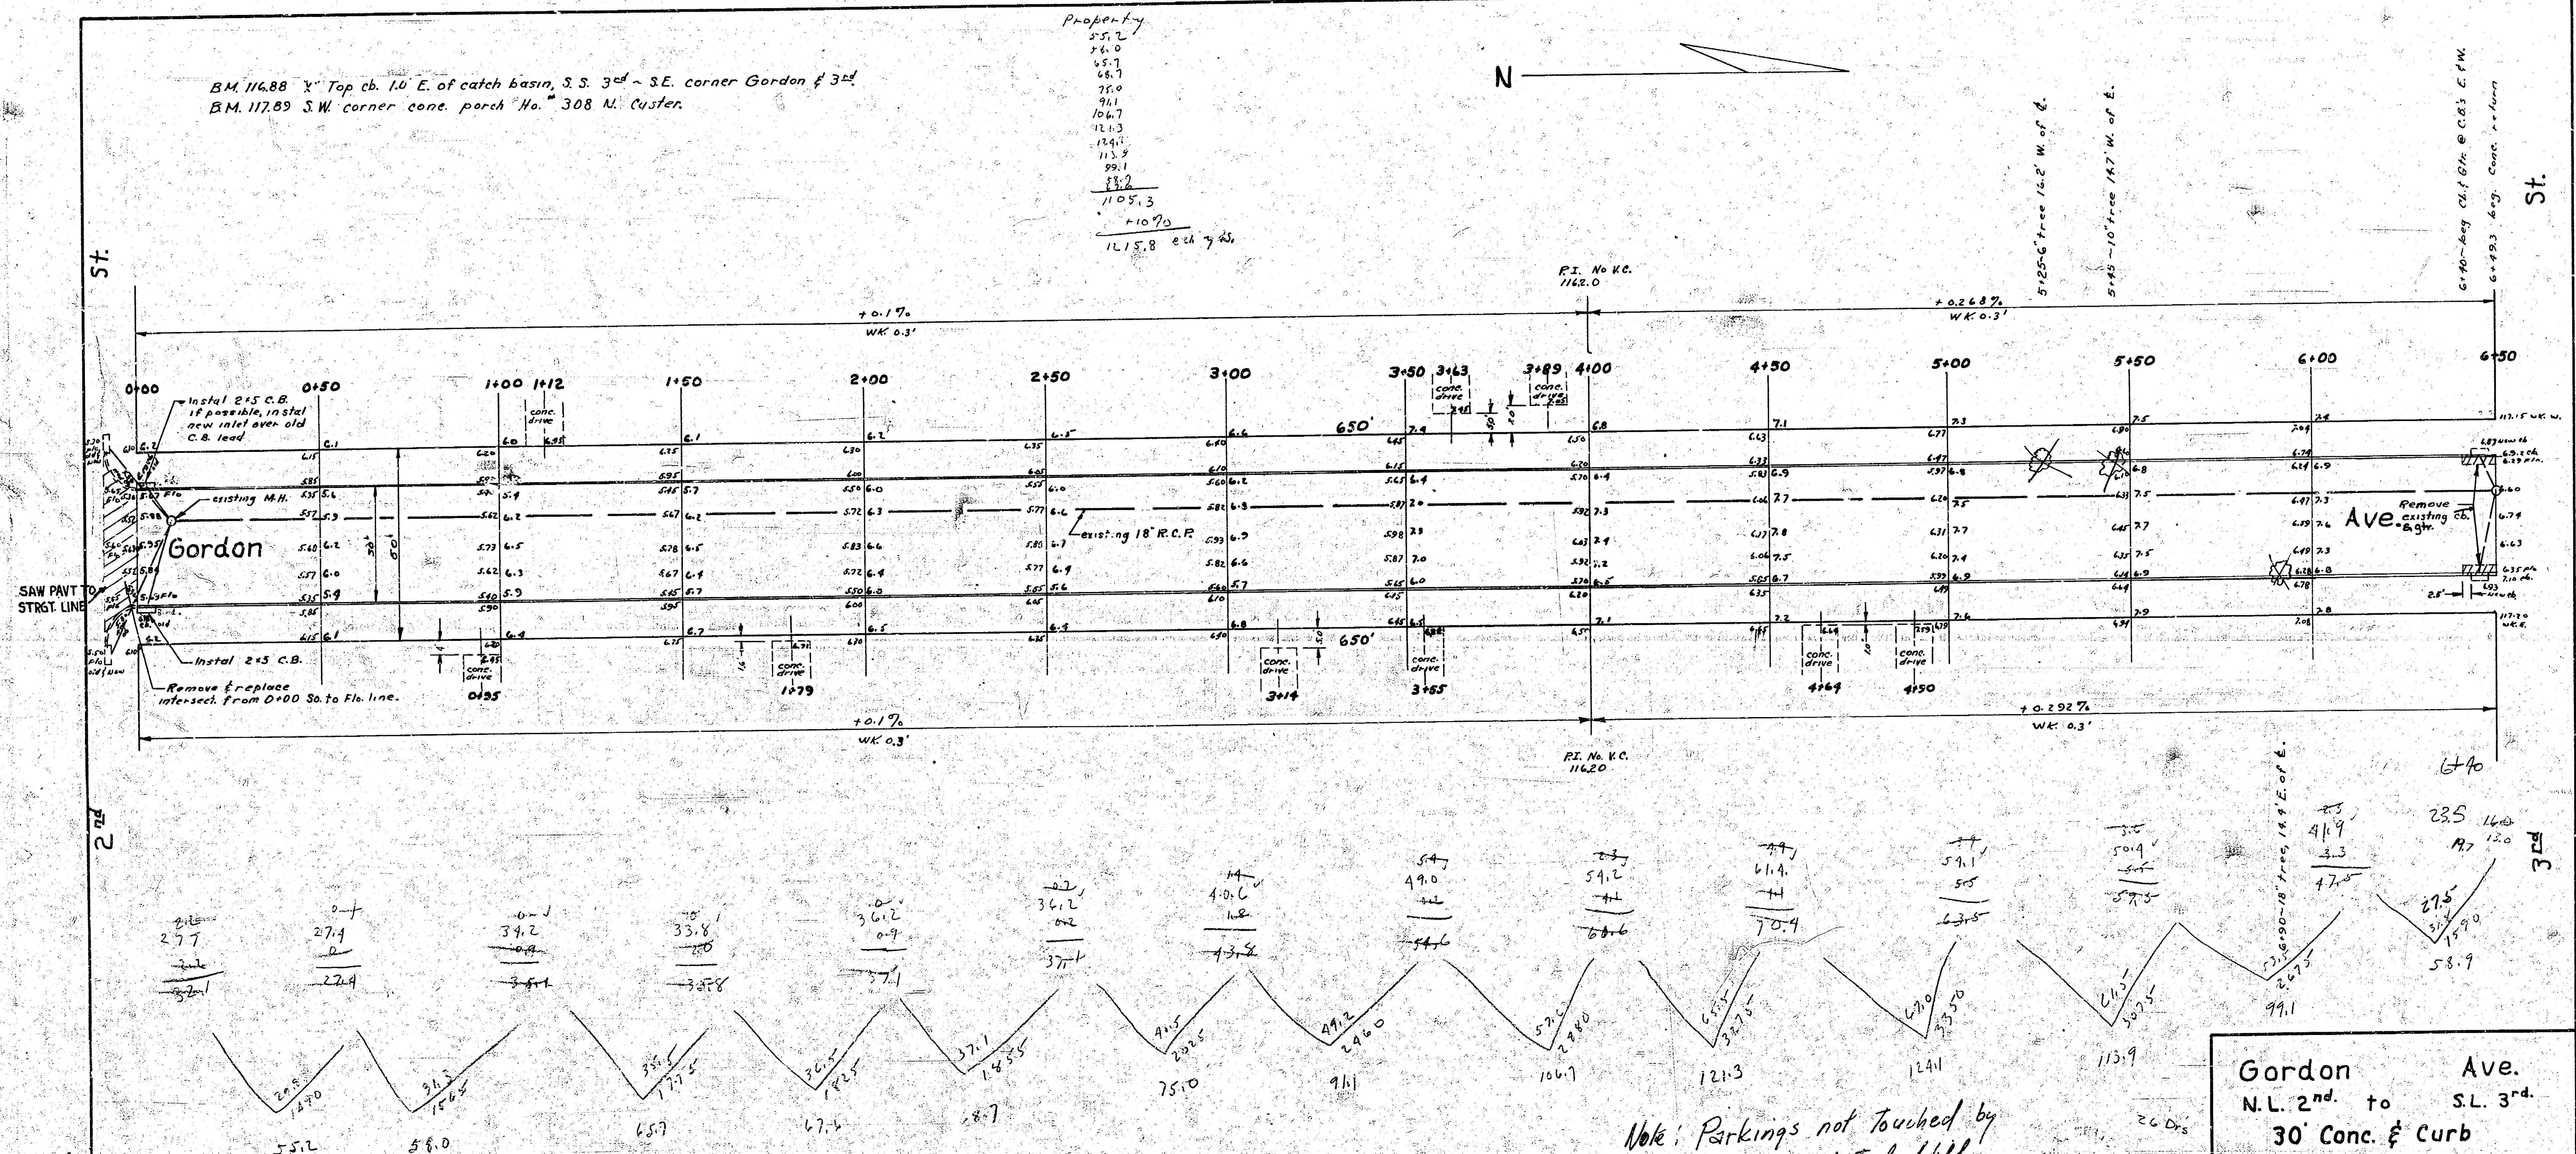
B.M. 116.88 "x" Top cb. 1.0' E. of catch basin, S.S. 3rd ~ S.E. corner Gordon & 3rd
B.M. 117.89 S.W. corner conc. porch "No." 308 N. Custer.
Property
55.2
58.0
65.7
68.7
75.0
91.1
106.7
121.3
124.1
113.9
99.1
58.2
1105.3
+10%
1215.8 cu. yds.
N
2nd St.
3rd St.
Gordon
Ave.
0+00
0+50
1+00
1+12
1+50
2+00
2+50
3+00
3+50
3+63
3+89
4+00
4+50
5+00
5+50
6+00
6+50
+0.1%
WK. 0.3'
+0.268%
+0.292%
P.I. No V.C. 1162.0
P.I. No V.C. 1162.0
Instal 2×5 C.B. if possible, instal new inlet over old C.B. lead
existing M.H.
Instal 2×5 C.B.
Remove & replace intersect. from 0+00 So. to Flo. line.
SAW PAVT TO STRGT. LINE
existing 18" R.C.P.
650'
30'
60'
conc. drive
0+95
1+79
3+14
3+55
4+64
4+90
5+25-6" tree 16.2' W. of ℄
5+45 ~ 10" tree 14.7' W. of ℄
6+40 ~ beg. Cb. & Gtr. @ C.B.'s E. & W.
6+49.3 beg. Conc. return
Remove existing Cb. & gtr.
117.15 WK. W.
6+40
26 Drs
55.2
58.0
65.7
68.7
75.0
91.1
106.7
121.3
124.1
113.9
99.1
58.9

Note: Parkings not touched by contractor except to backfill back of curb.

RW

Gordon Ave.
N.L. 2nd. to S.L. 3rd.
30' Conc. & Curb
City of Wichita, Kansas.
L.K. White ~ City Engineer
May 1950 Proj. #C-10-50