1942

GREENWOOD AVE. — S.L. BLAKE TO N.L. PAWNEE

30 – C.I
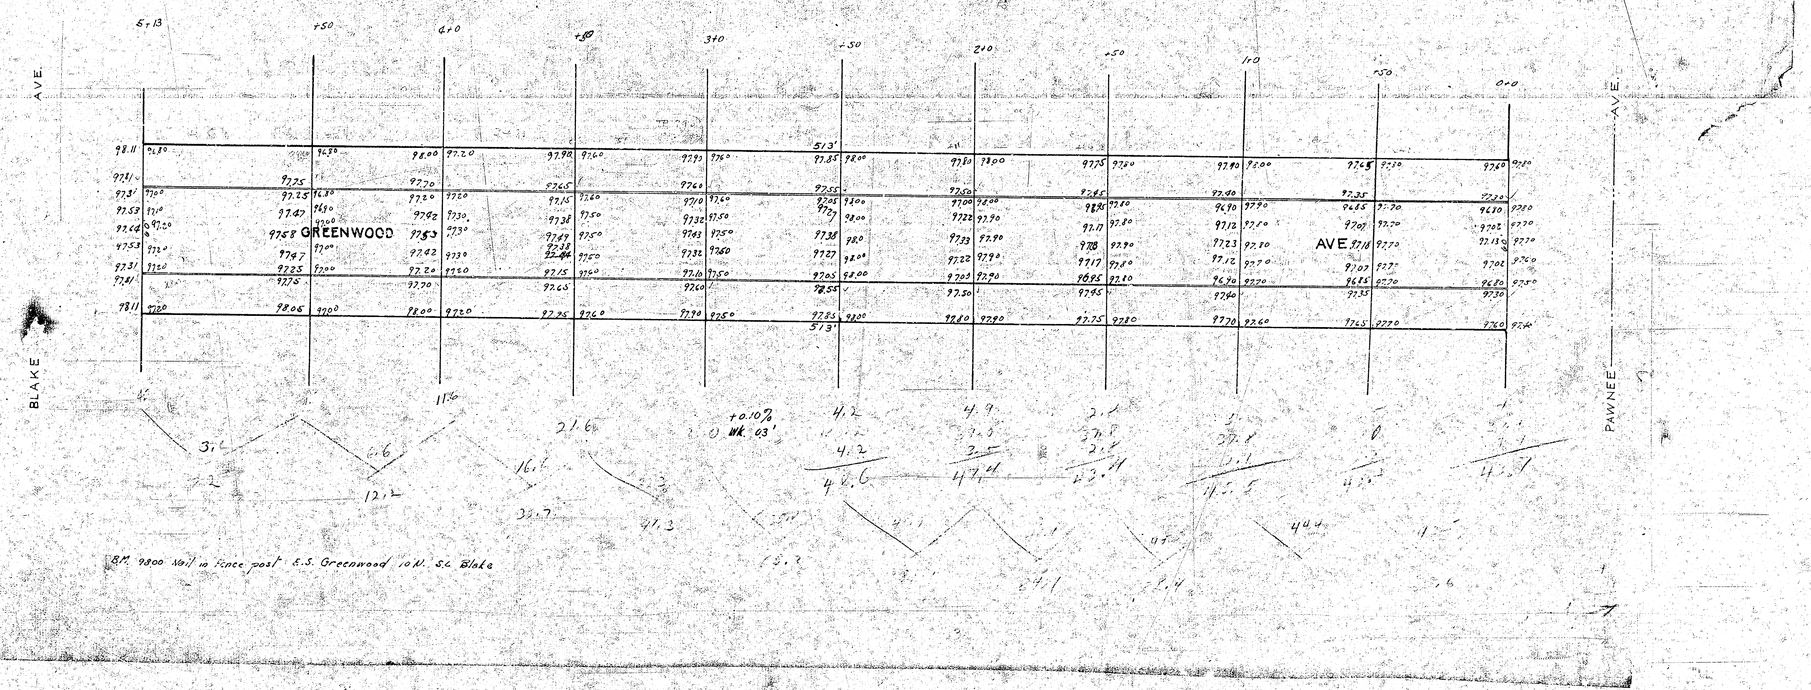
20 D