B.M. 97.90 "G" in Globe N end of W. curb on Greenwood, S.L. Blake

B.M. 99.56 S.W. Cor. Conc. step of duplex, 2218 Greenwood

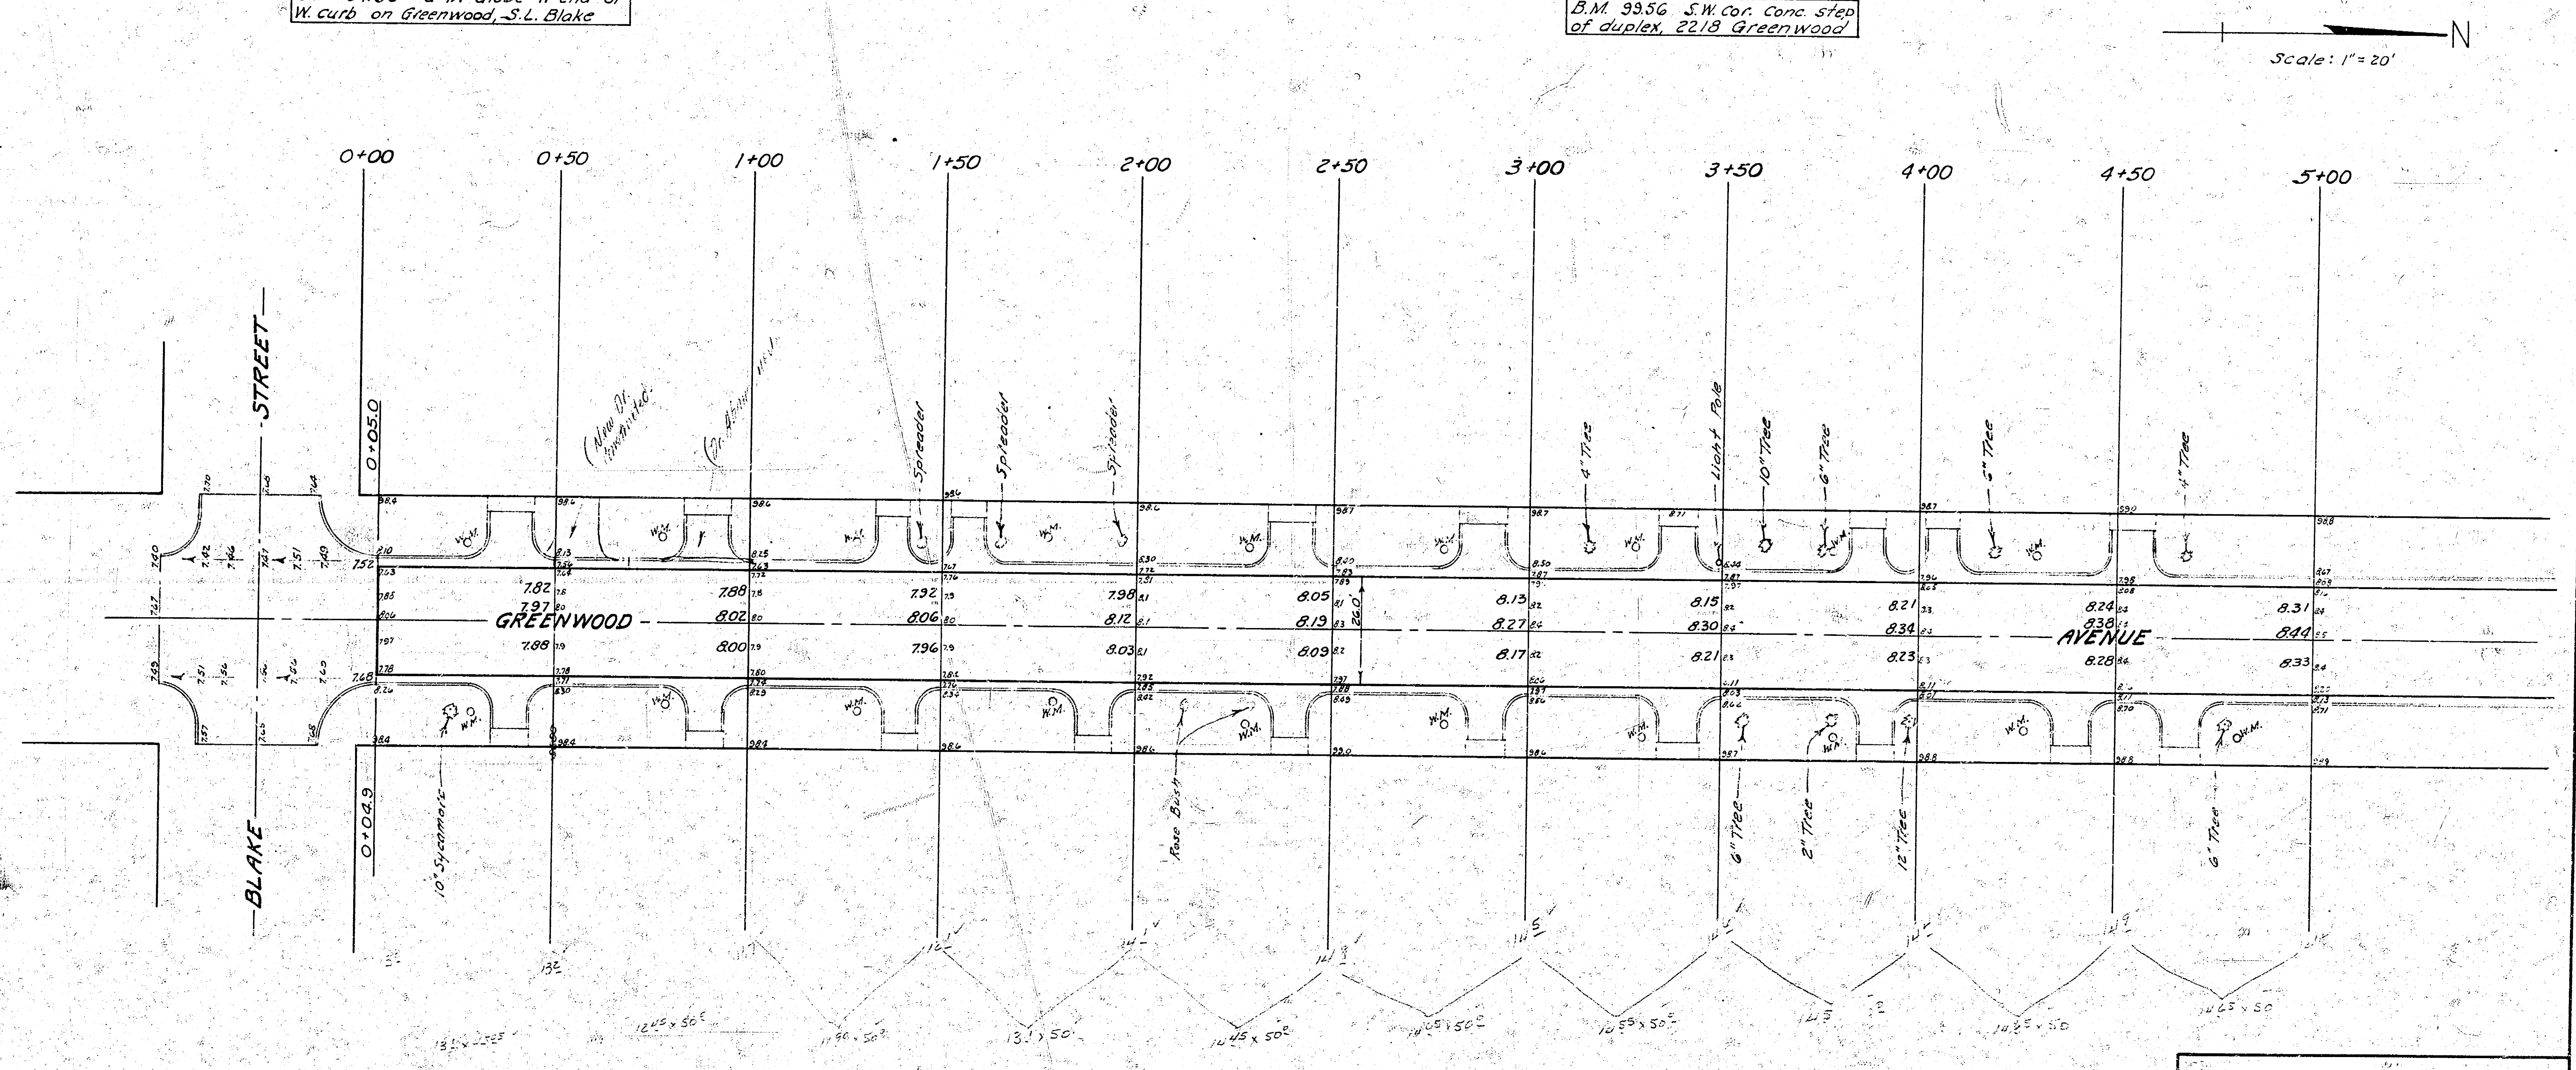
N
Scale: 1" = 20'
0+00
0+50
1+00
1+50
2+00
2+50
3+00
3+50
4+00
4+50
5+00
BLAKE STREET
GREENWOOD AVENUE
0+05.0
0+04.9
10" Sycamore
Spreader
Spreader
Spreader
Rose Bush
6" Tree
Light Pole
10" Tree
6" Tree
6" Tree
4" Tree
6" Tree
2" Tree
12" Tree
6" Tree
7.82
7.97
7.88
7.88
8.02
8.00
7.92
8.06
7.96
7.98
8.12
8.03
8.05
8.19
8.09
8.13
8.27
8.17
8.15
8.30
8.21
8.21
8.34
8.23
8.24
8.38
8.28
8.31
8.44
8.33
26.0'
12⁶⁵ x 50
14⁶⁵ x 50
14⁶⁵ x 50

Survey A.R.
Plot J.L.A.
Est "
Checked JT
#12

PROPERTY

Cu. Yds. Excavation 349.0
+ 10% 34.9
Total 383.9 Cu. Yds.

JOHN L. ALLEN 821
531
B.E. SMITH 436

GREENWOOD AVE.
FROM N.L. BLAKE to S.L. KINKAID
26.0'- 6" Concrete
B.E. SMITH CITY ENGINEER
CITY OF WICHITA, KANSAS
Project No. C11-44
APRIL 1962

1/2

B.M. 98.72 "G" in Globe N. end W. curb on Greenfield, S.L. Kinkaid

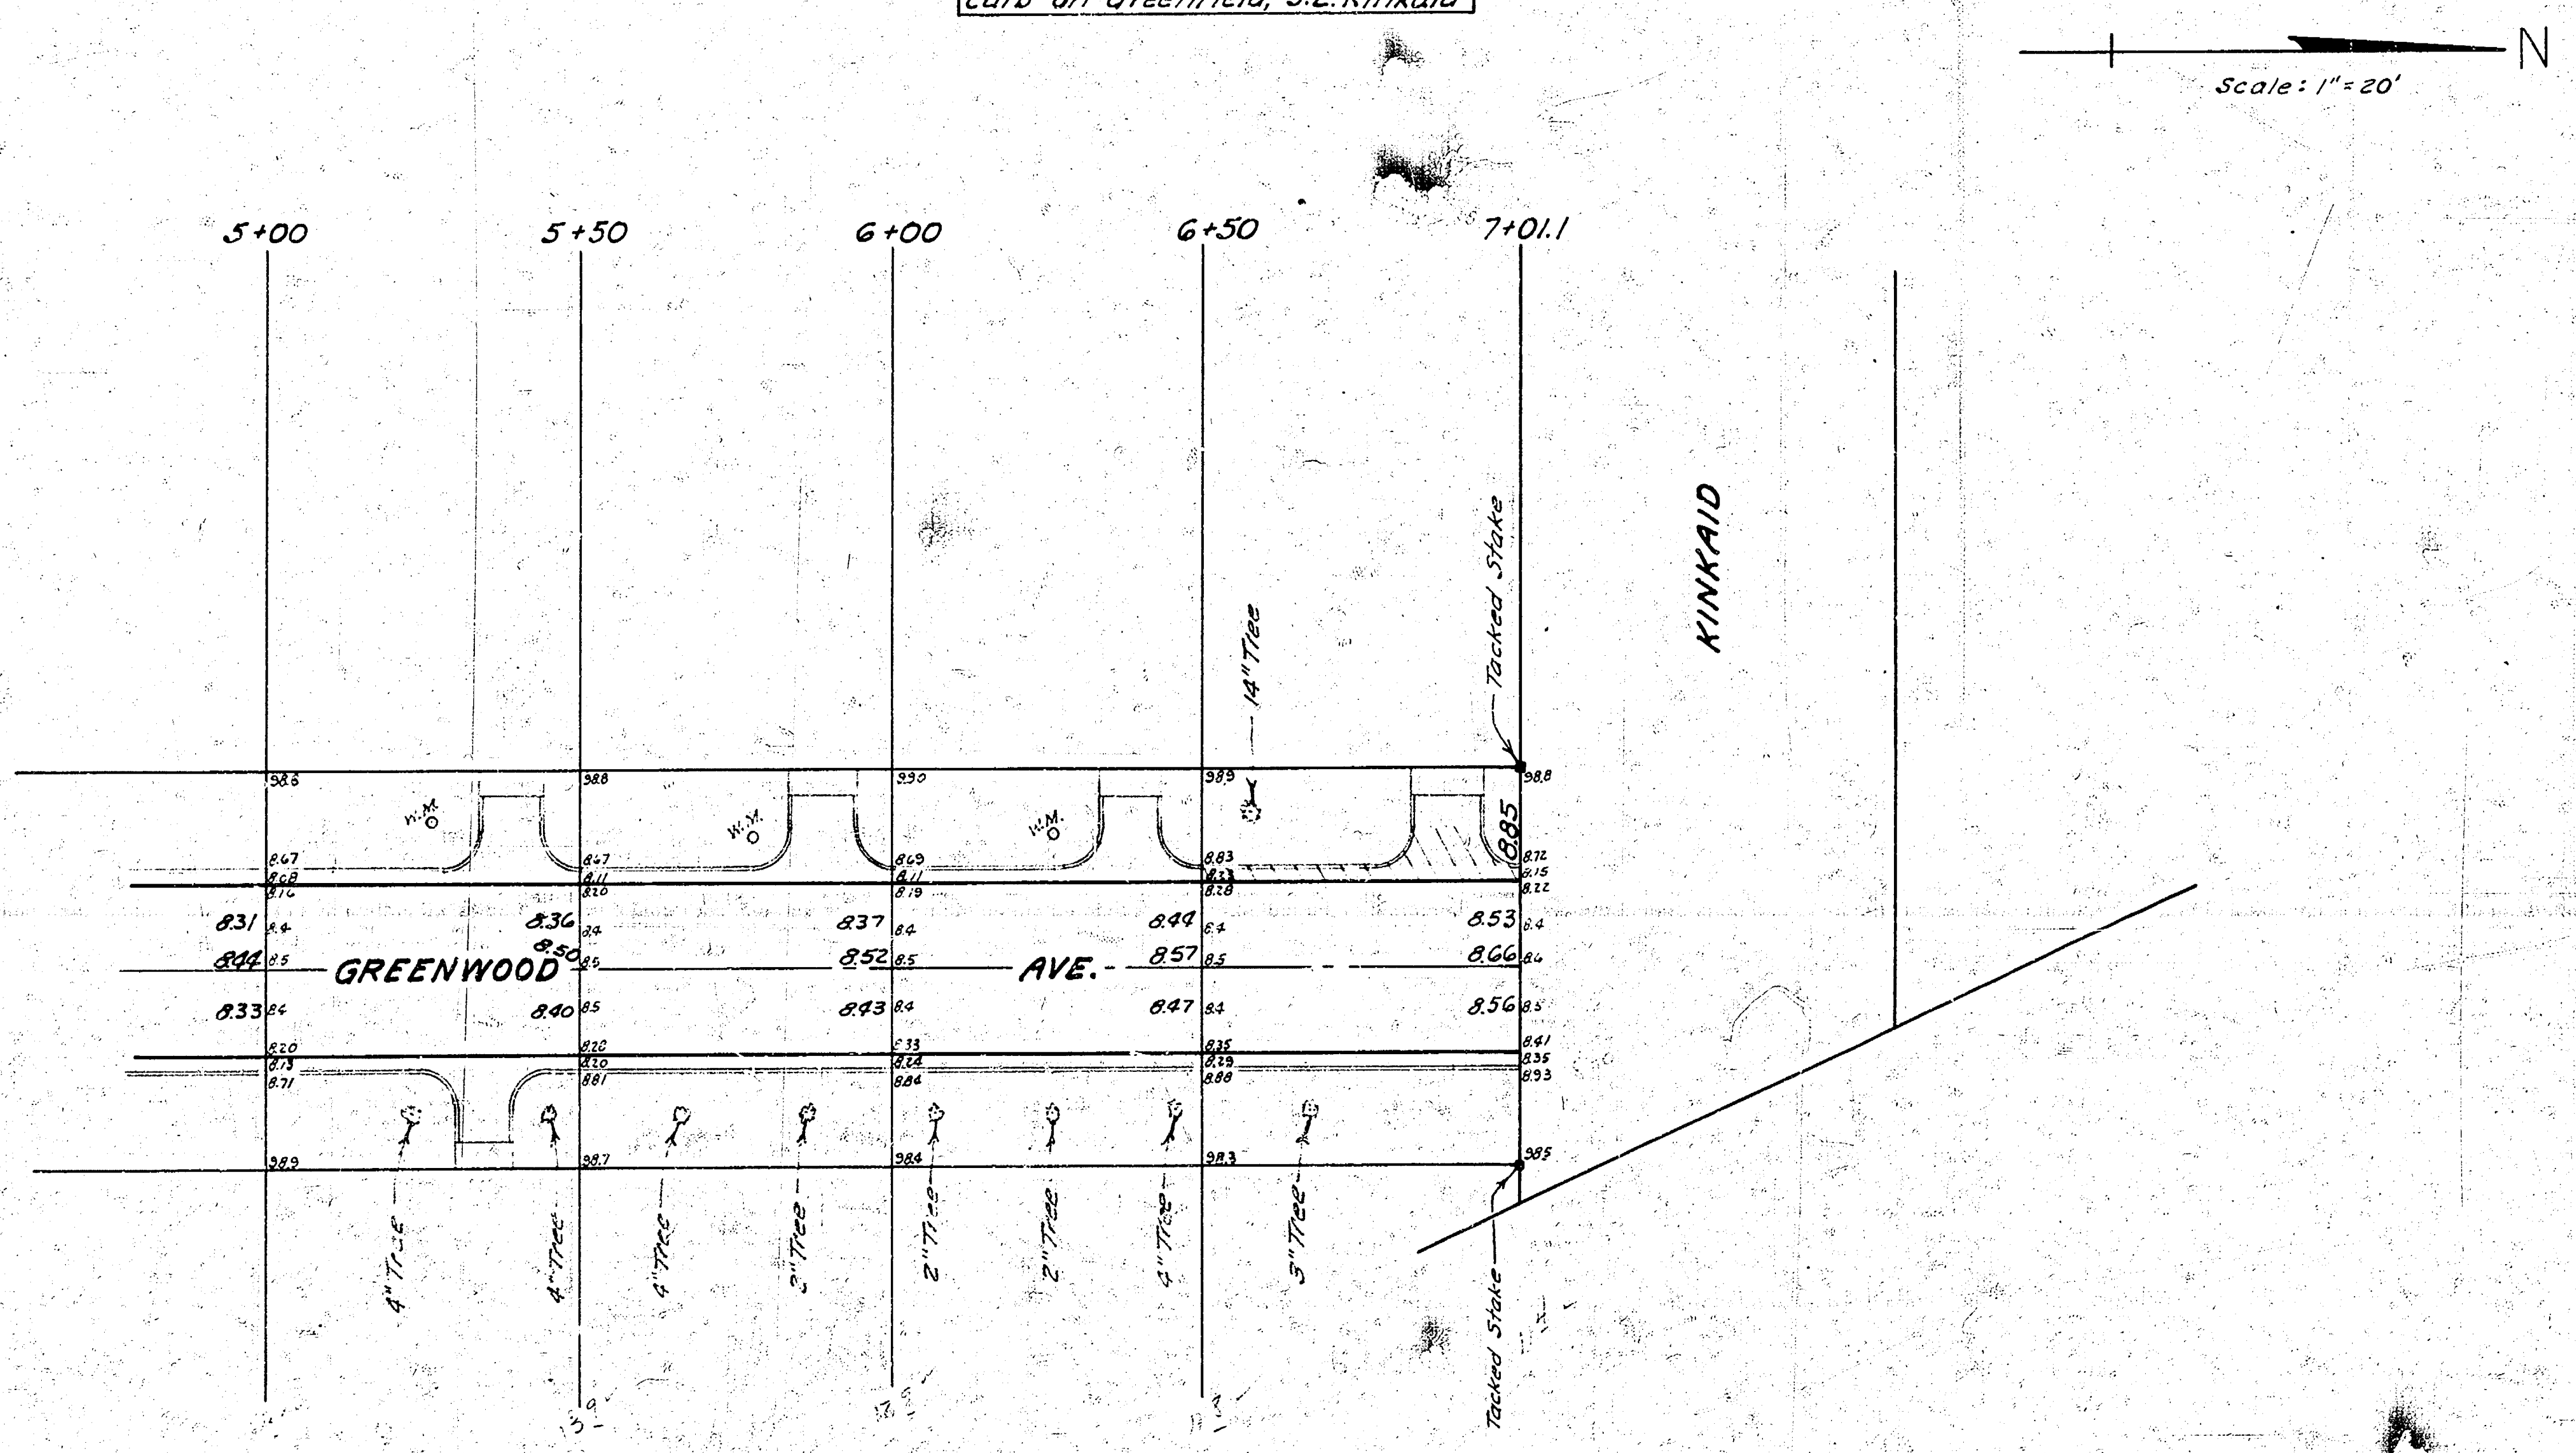
N
Scale: 1" = 20'
5+00
5+50
6+00
6+50
7+01.1
KINKAID
GREENWOOD
AVE.
Tacked Stake
14" Tree
W.M.
W.M.
W.M.
98.6
98.8
99.0
98.9
98.8
8.85
8.67
8.08
8.16
8.47
8.11
8.20
8.69
8.11
8.19
8.83
8.23
8.28
8.72
8.15
8.22
8.31
8.44
8.33
8.36
8.50
8.40
8.37
8.52
8.43
8.44
8.57
8.47
8.53
8.66
8.56
8.20
8.13
8.71
8.20
8.20
8.81
8.33
8.24
8.84
8.35
8.29
8.88
8.41
8.35
8.93
98.9
98.7
98.4
98.3
98.5
4" Tree
4" Tree
4" Tree
2" Tree
2" Tree
2" Tree
4" Tree
3" Tree
Tacked Stake

10 11 3 8