B.M: = 130.80 NW cor. conc. porch Ho # 3517 W 17th
Choin N on W Prop. Line.

Survey CH MB LG Bk CH.MB.LG
Plan M.E.G.
Exc M.E.G.
Checked J.L. D.

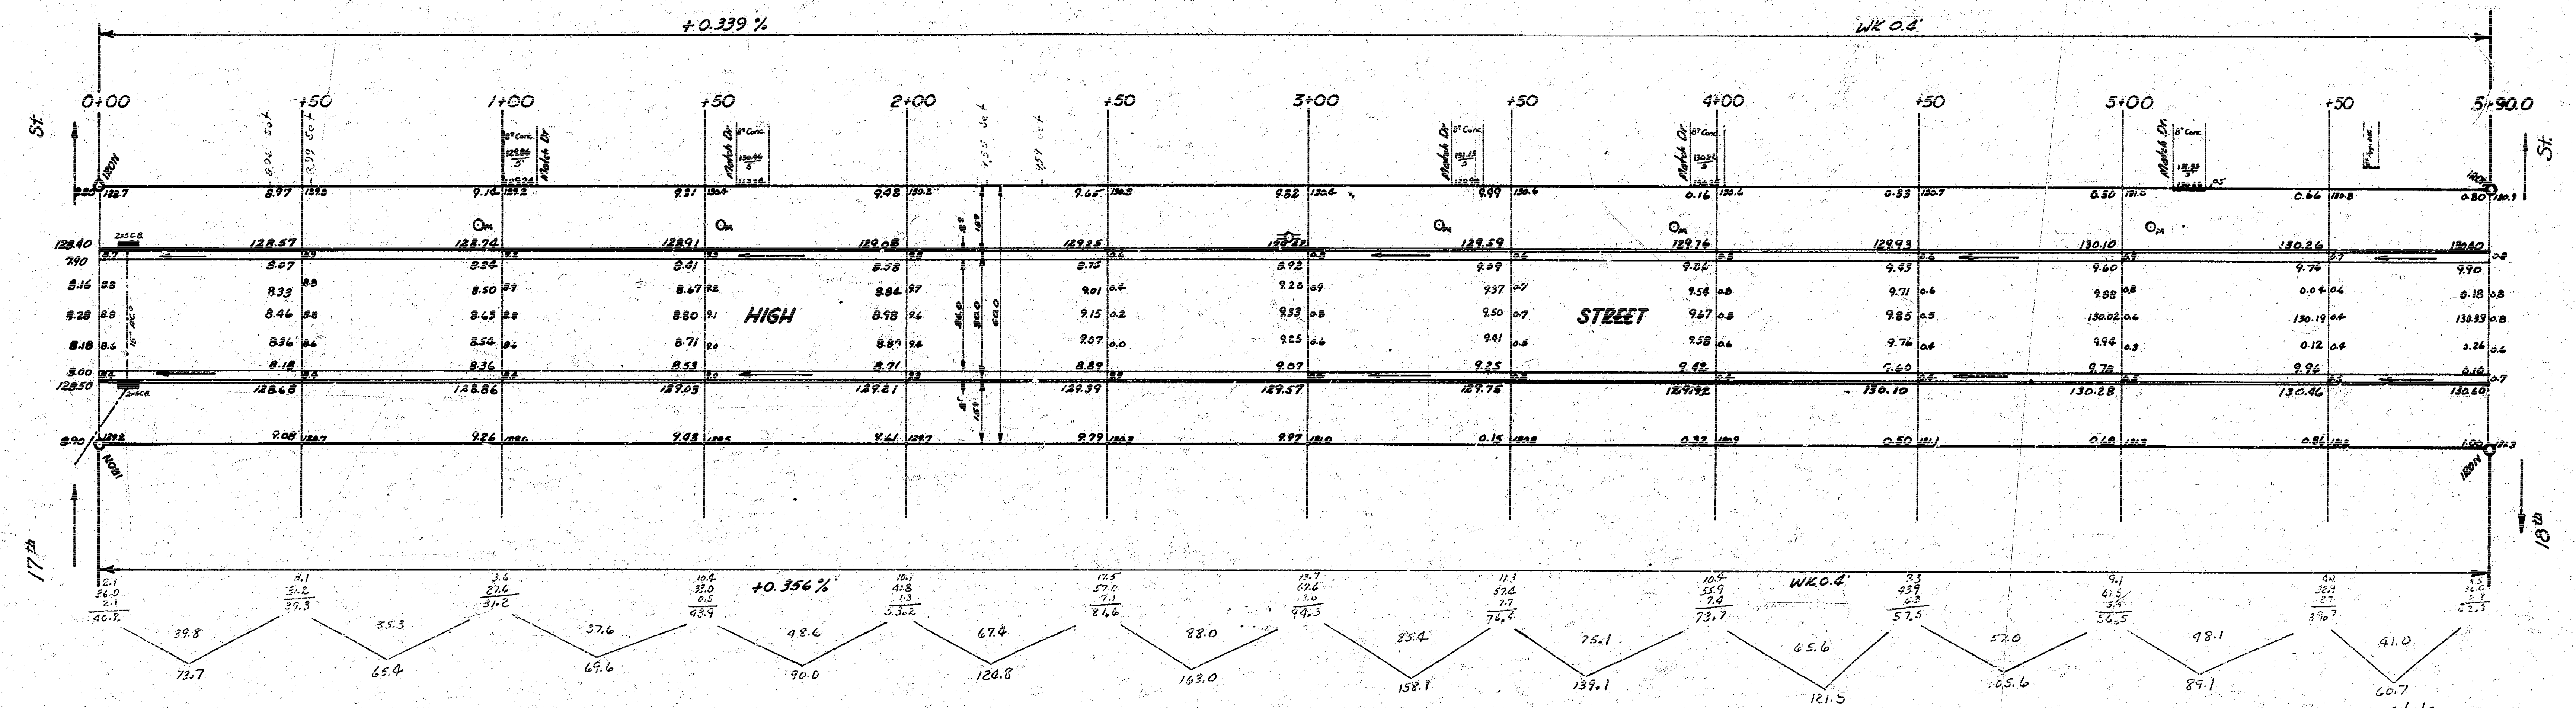
+0.339 %
WK 0.6'
0+00
+50
1+00
+50
2+00
+50
3+00
+50
4+00
+50
5+00
+50
5+90.0
St.
17th
St.
18th
HIGH
STREET
+0.356 %
WK 0.6'

Excavation Totals
Property-
1260.6
126.1
1386.7 cu yds

HIGH STREET

NL 17th St. to SL 18th St.

26-2-30 A.C.

CITY OF WICHITA, KANSAS

B.E.SMITH CITY ENGINEER

FEB. 1957 PROJ. NO. C14-337