Book 494 Pages 2-5

B.M. 190.45 Top 30^d Spike (No head) W.S. R Pole 3^rd Pole N 2^nd and W.S. Woodlawn.

Note:~
Use only B.Ms. shown because B.Ms. east of Brookside & north of 2^nd are 0.3' high relative to surrounding B.Ms.

Property	City
118.0	35.3
97.6	68.7
102.8	104.0
117.2	
142.9	
56.9	
59.4	
94.1	
88.9	
90.6	
101.7	
117.2	
1187.3	

GRAND TOTALS

	Property	City
SHT-1	1187.3	104.0
SHT-2	941.6	139.1
+10%	2128.9	243.1
	212.9	24.3
TOTAL CU. YDS EXCAVATION	2341.8	267.4

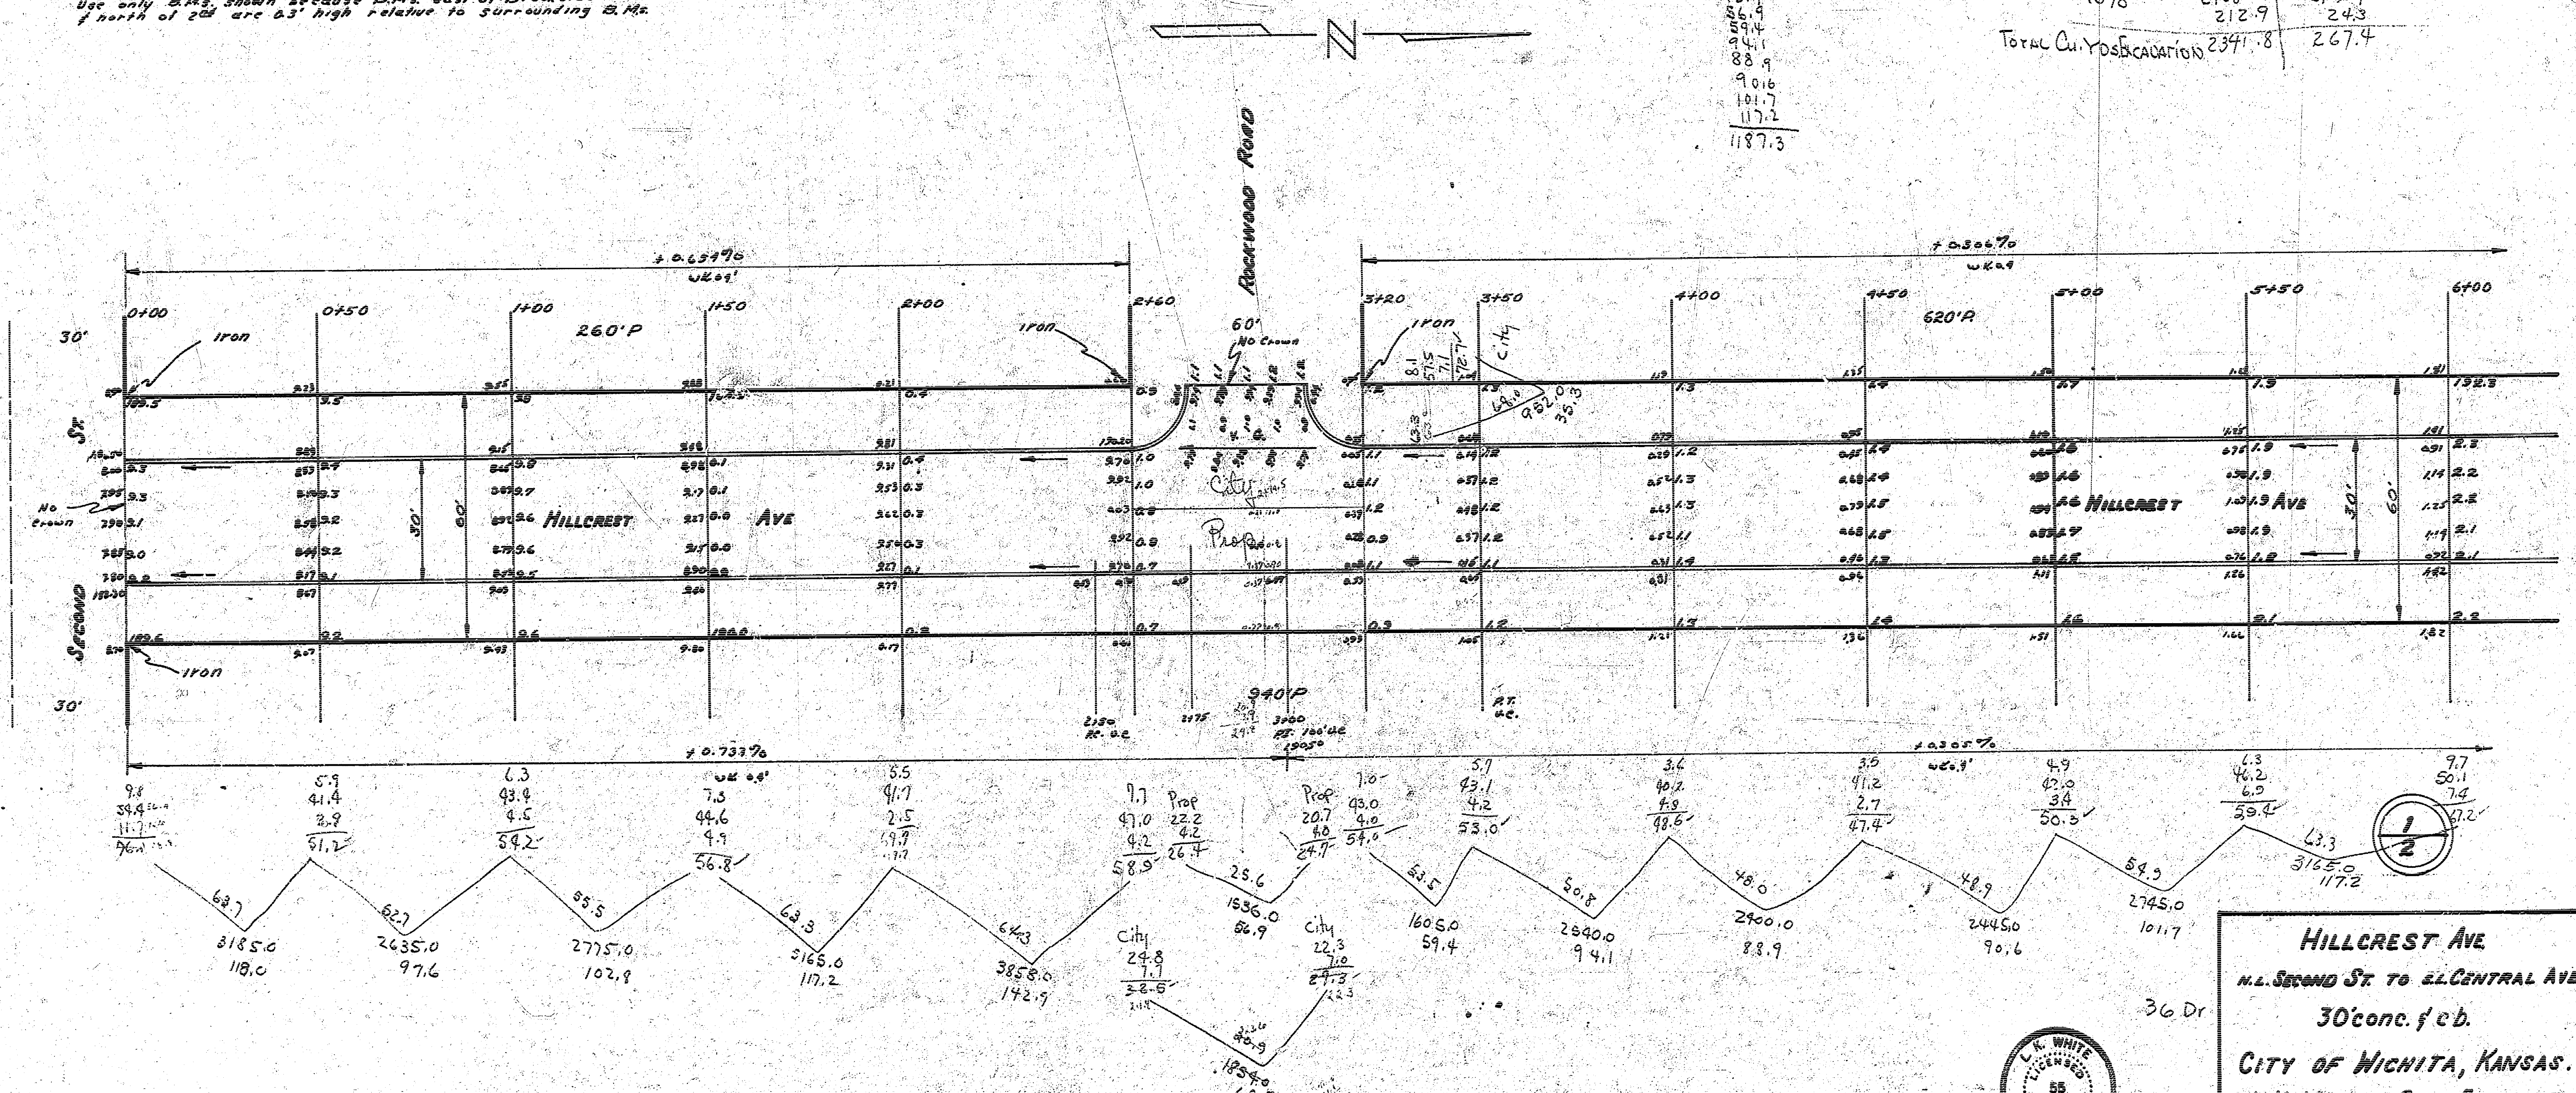
N
ROCKWOOD ROAD
60'
No Crown
+0.654%
+0.306%
+0.737%
+0.305%
0+00
0+50
1+00
1+50
2+00
2+60
3+20
3+50
4+00
4+50
5+00
5+50
6+00
260' P
620' P
940' P
Iron
Iron
Iron
Iron
30'
30'
30'
60'
No Crown
SECOND ST.
HILLCREST AVE
HILLCREST AVE
City
Prop
City
P.T.
P.C.
3165.0
117.2
2745.0
101.7
3185.0
118.0
2635.0
97.6
2775.0
102.8
3165.0
117.2
3858.0
142.9
1536.0
56.9
1605.0
59.4
2540.0
94.1
2400.0
88.9
2445.0
90.6
1854.0
68.7
1/2

36 Dr

L. K. WHITE
LICENSED
55
KANSAS
PROFESSIONAL ENGINEER

HILLCREST AVE

N.L. SECOND ST. TO S.L. CENTRAL AVE.

30' conc. & c.b.

CITY OF WICHITA, KANSAS.

L.K. WHITE CITY ENGINEER

APRIL, 1950 PROJ: C11-19

4 13 4 (28)