Sta On E.R
B.M. 9664 N.E. Cor Of 1st Conc. Stp. Ha. N.W. Cor Hiram & 33rd St So.

EXCAV			FILL	
	City	Prop.	City	Prop
110%	249 C.Y.	2032.9 C.Y.	405 C.Y.	289 C.Y.
110%	25	203.3	20 Tons	15 Tons
	274 C.Y.	2236.2 C.Y.		

P=20'

10.112 %
Wk. 0.4

0+20 0+36 St So. 1+00 1+50 2+00 2+50 3+00 3+50 4+00 4+50 5+00 5+80 6+00 6+33

Survey Young Bk. 113-7
Staked Knudson
Exc
Checked

Fin. Grade

Hiram

35th

34th

St So.

10.112 %
Wk. 0.4

B. E. SMITH
LICENSED
436
KANSAS
PROFESSIONAL ENGINEER

1/2

HIRAM


N.L. 35th St So. To S.L. 33rd St So.

26-2-30 A.C.

City Of Wichita, Kansas

B.E. Smith — City Engineer

Feb. 1956 — Proj. No. C 15-73

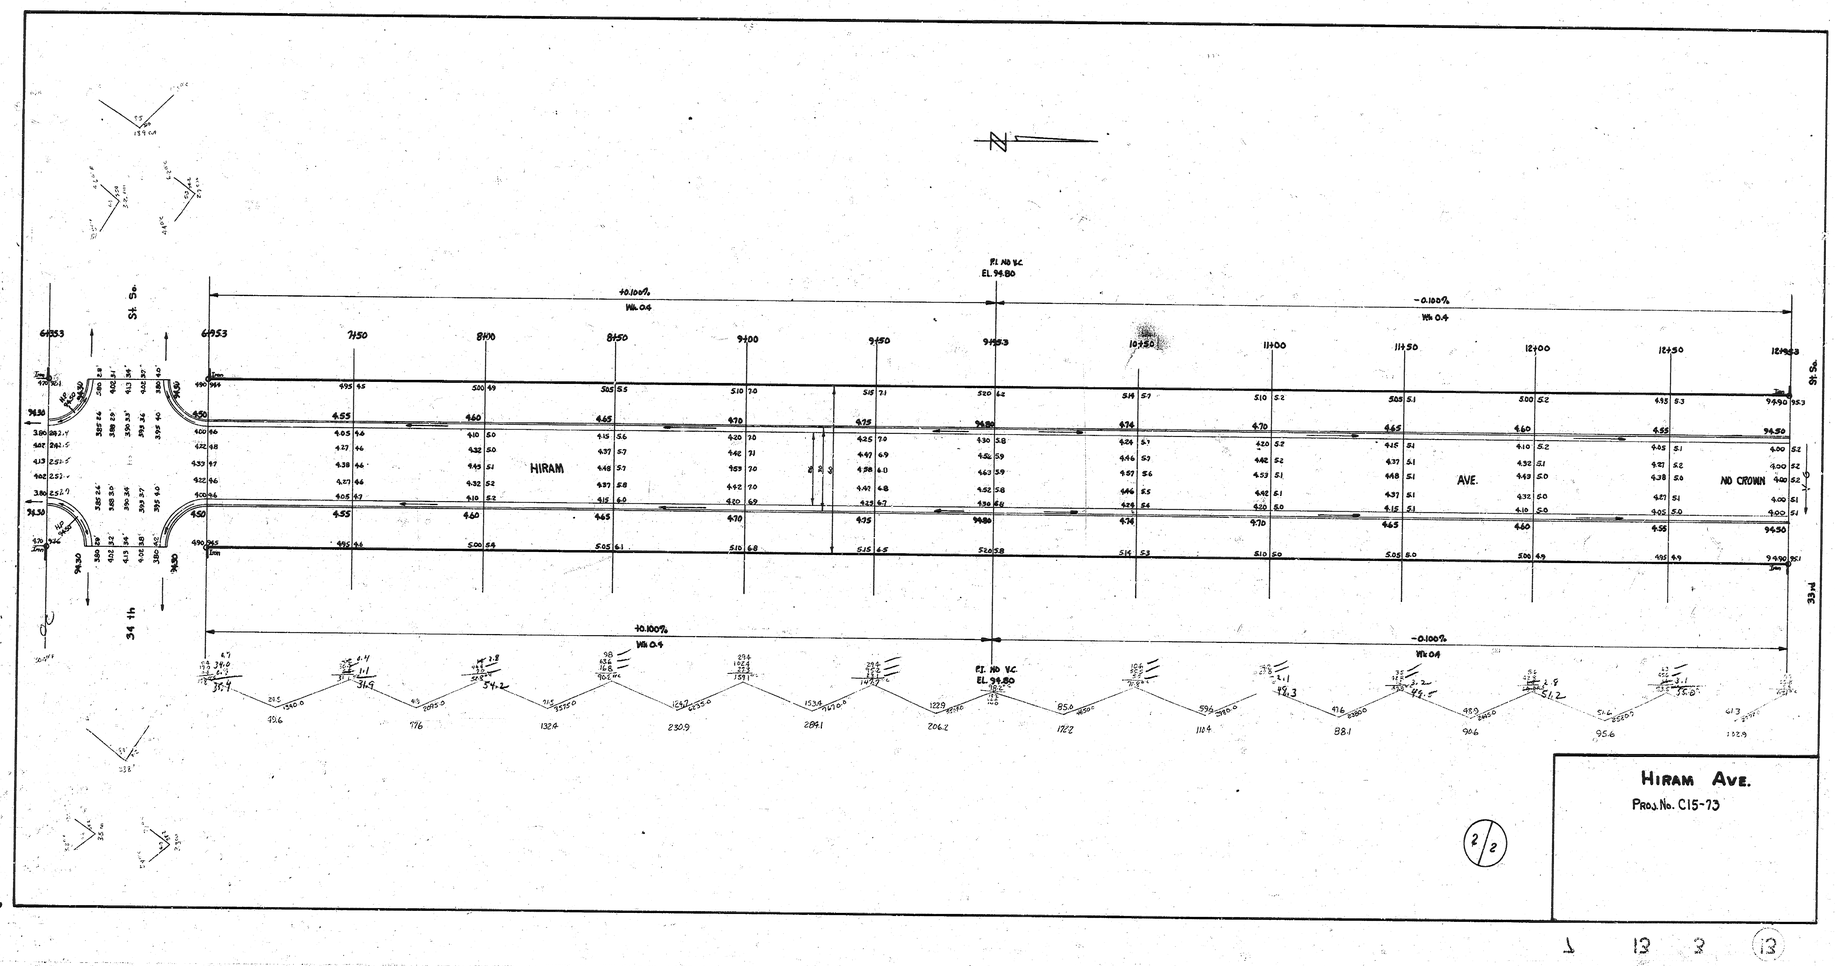

HIRAM AVE.

PROJ. No. C15-73

2/2

1 13 3 13