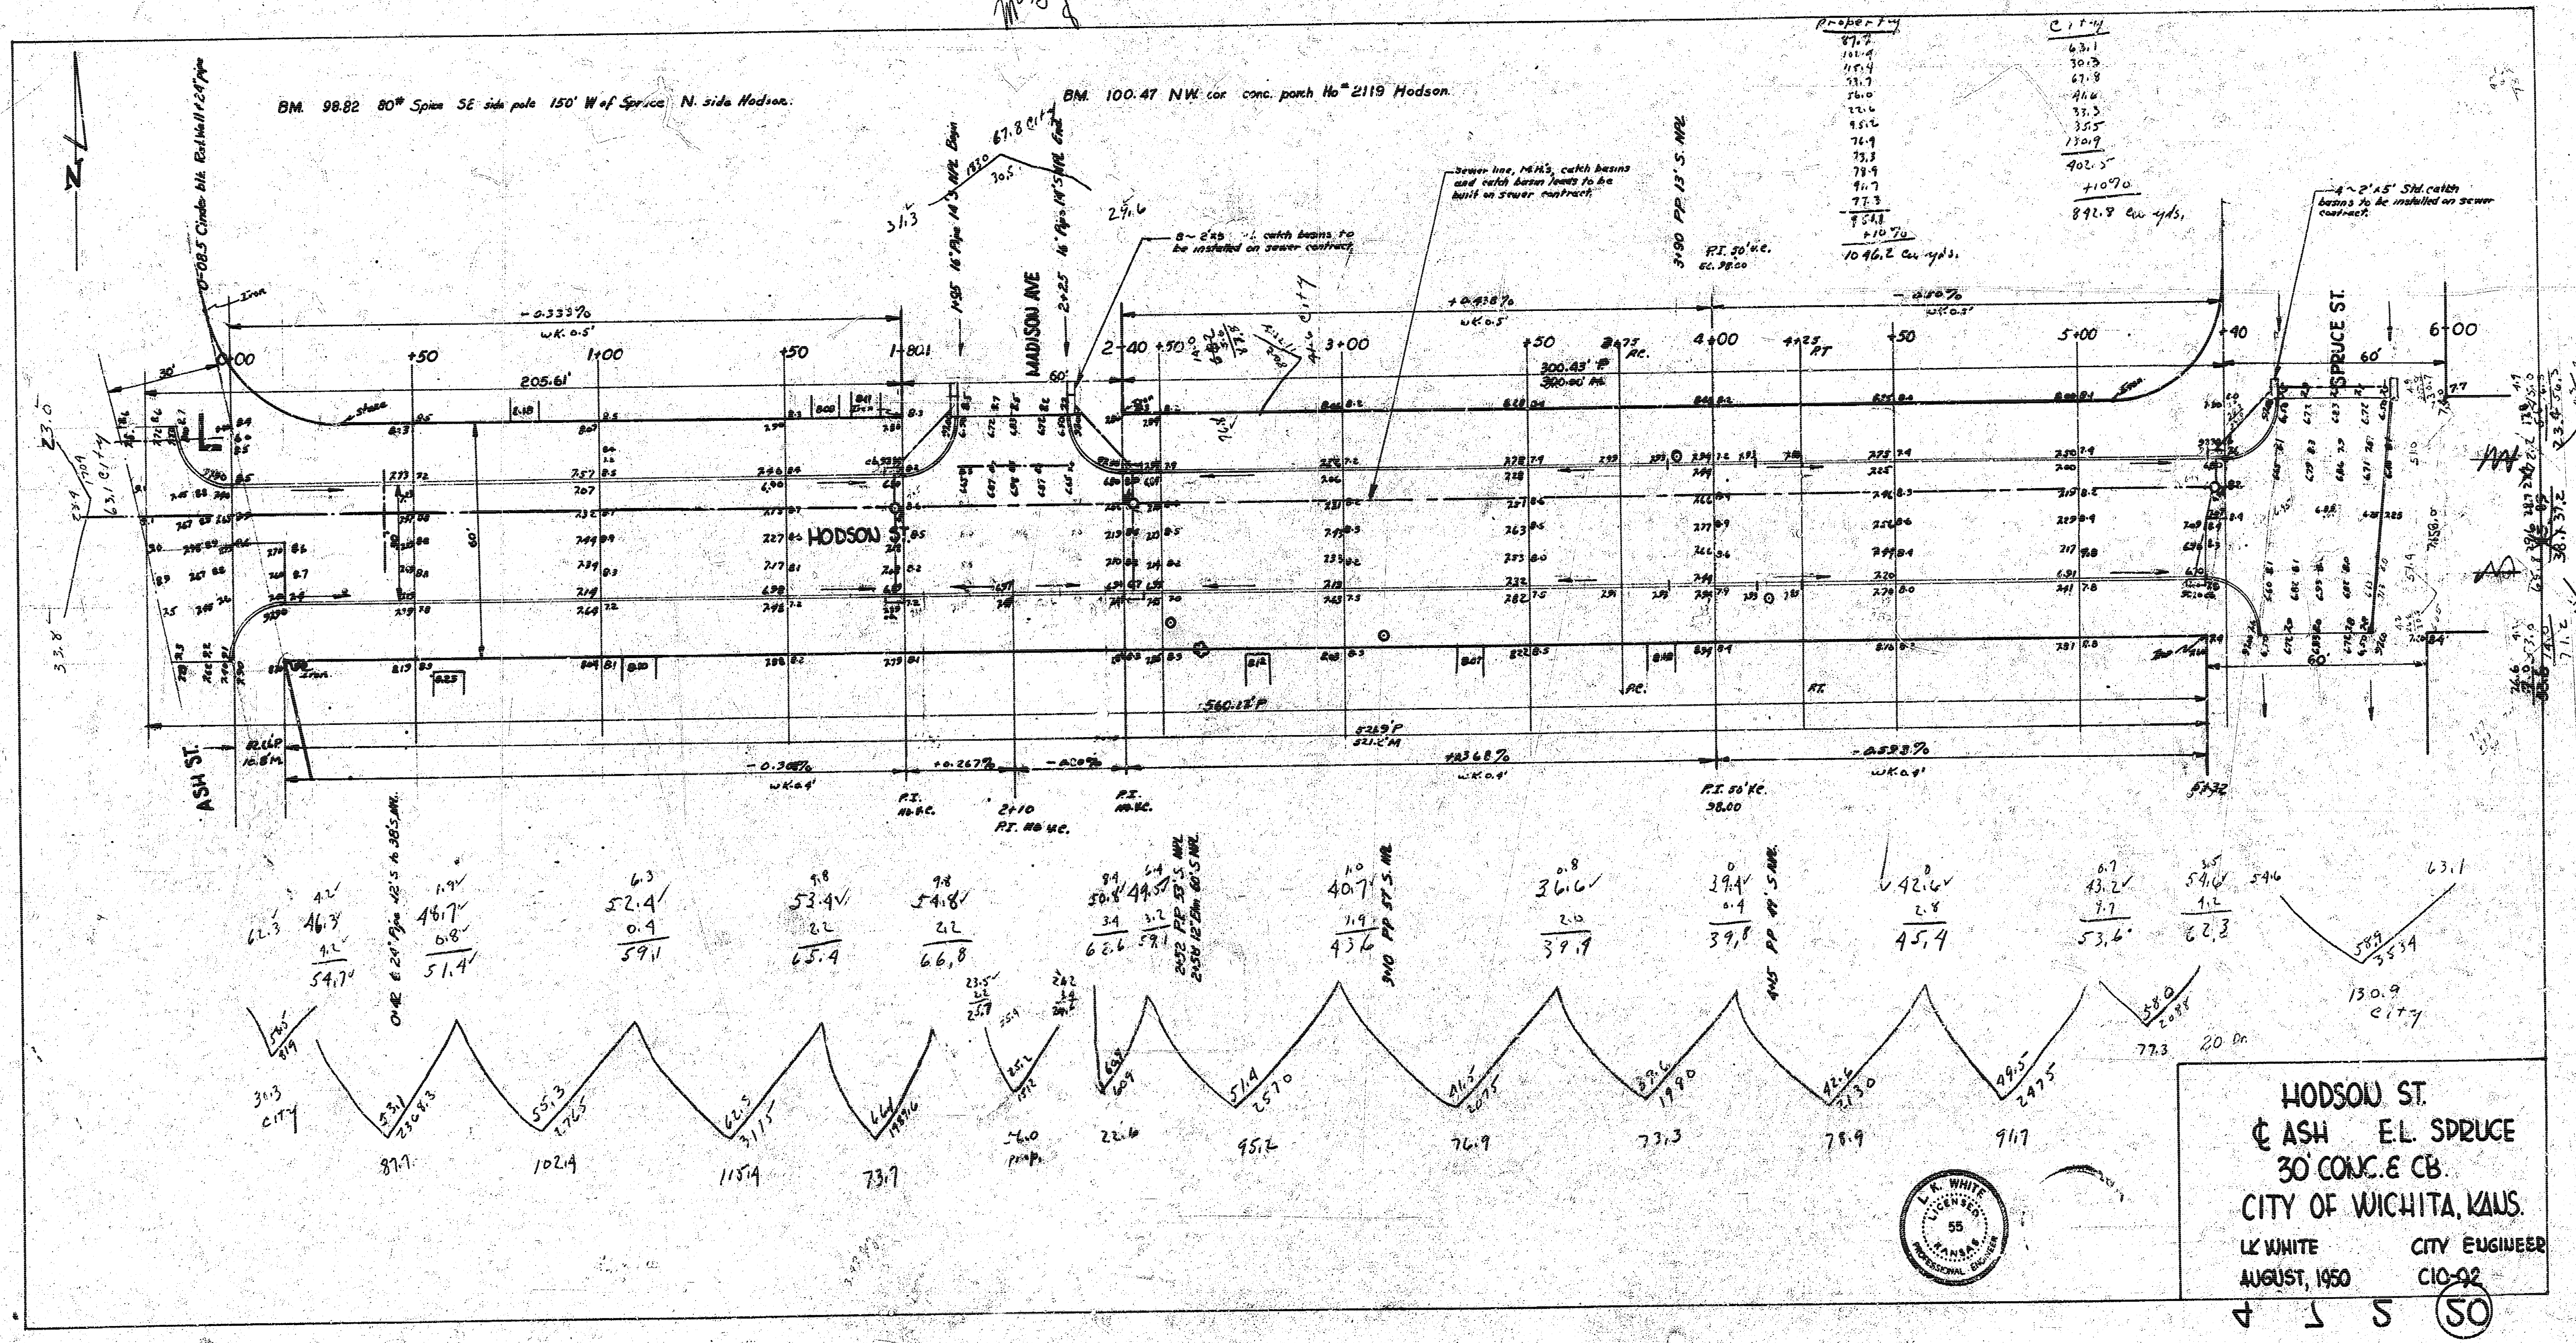
McG.
BM. 98.82 80# Spike SE side pole 150' W of Spruce N. side Hodson.
BM. 100.47 NW cor conc. porch No 2119 Hodson.
HODSON ST.
MADISON AVE
SPRUCE ST.
ASH ST.
N
0+08.5 Cinder blk. Ret. Wall & 24" pipe
0+00
+50
1+00
+50
1+80
2+40
+50
3+00
+50
4+00
4+25 RT
+50
5+00
+40
6+00
205.61'
60'
30'
-0.333%
wk 0.5'
+0.438%
wk 0.5'
-0.50%
wk 0.5'
+0.267%
-0.20%
+0.368%
-0.523%
wk 0.4'
P.I. 50' V.C.
38.00
300.43' P
300.40' M
560.12' P
8 ~ 2'x5' catch basins to be installed on sewer contract.
Sewer line, M.H.'s, catch basins and catch basin leads to be built on sewer contract.
4 ~ 2'x5' Std. catch basins to be installed on sewer contract.
31.3
1830
67.8 City
30.5
29.6
Property
87.7
101.4
115.4
73.7
56.0
22.6
95.2
76.9
73.3
78.9
91.7
77.3
951.1
+10%
1046.2 cu. yds.
City
63.1
30.3
67.8
41.6
33.3
35.5
130.9
402.5
+10%
892.8 cu. yds.
31.3 City
87.7
102.4
115.4
73.7
22.6
95.2
76.9
73.3
78.9
91.7
77.3
20 Dr.
130.9 City
63.1

HODSON ST.
℄ ASH E.L. SPRUCE
30' CONC. & CB.
CITY OF WICHITA, KANS.

L.K. WHITE CITY ENGINEER

AUGUST, 1950 C10-92

L.K. WHITE LICENSED 55 KANSAS PROFESSIONAL ENGINEER

50