B.M. 1698.85 'X' in Ribbie E. end Bd. S.E. Cor. Huntington & Postoak

NOTE: ROLL CURB ENTIRE PROJ.
ALL GRADES SHOWN ARE ROLL C.B.

Scale 1" = 20'

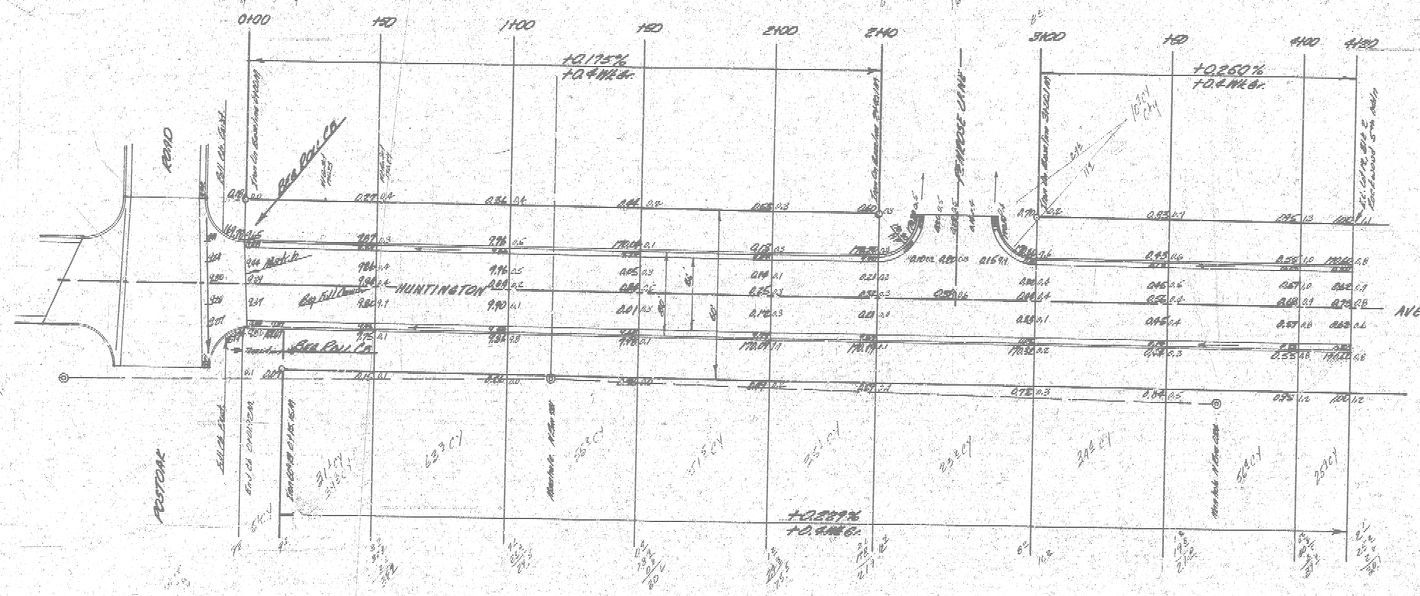
0100
150
1400
150
2400
2540
+0.175%
+0.44 Ft.
3100
150
4400
4450
+0.260%
+0.66 Ft.
+0.220%
+0.44 Ft.
POSTOAK ROAD
HUNTINGTON AVE.
Sta. Rail Co.
Sta. Rail Co.
Sta. Rail Co