B.M. 169.85 "X" in Ritchie E. end Bd. S.E. Cor. Huntington & Postoak

NOTE: ROLL CURB ENTIRE PROJ.

ALL GRADES SHOWN ARE ROLL CB.

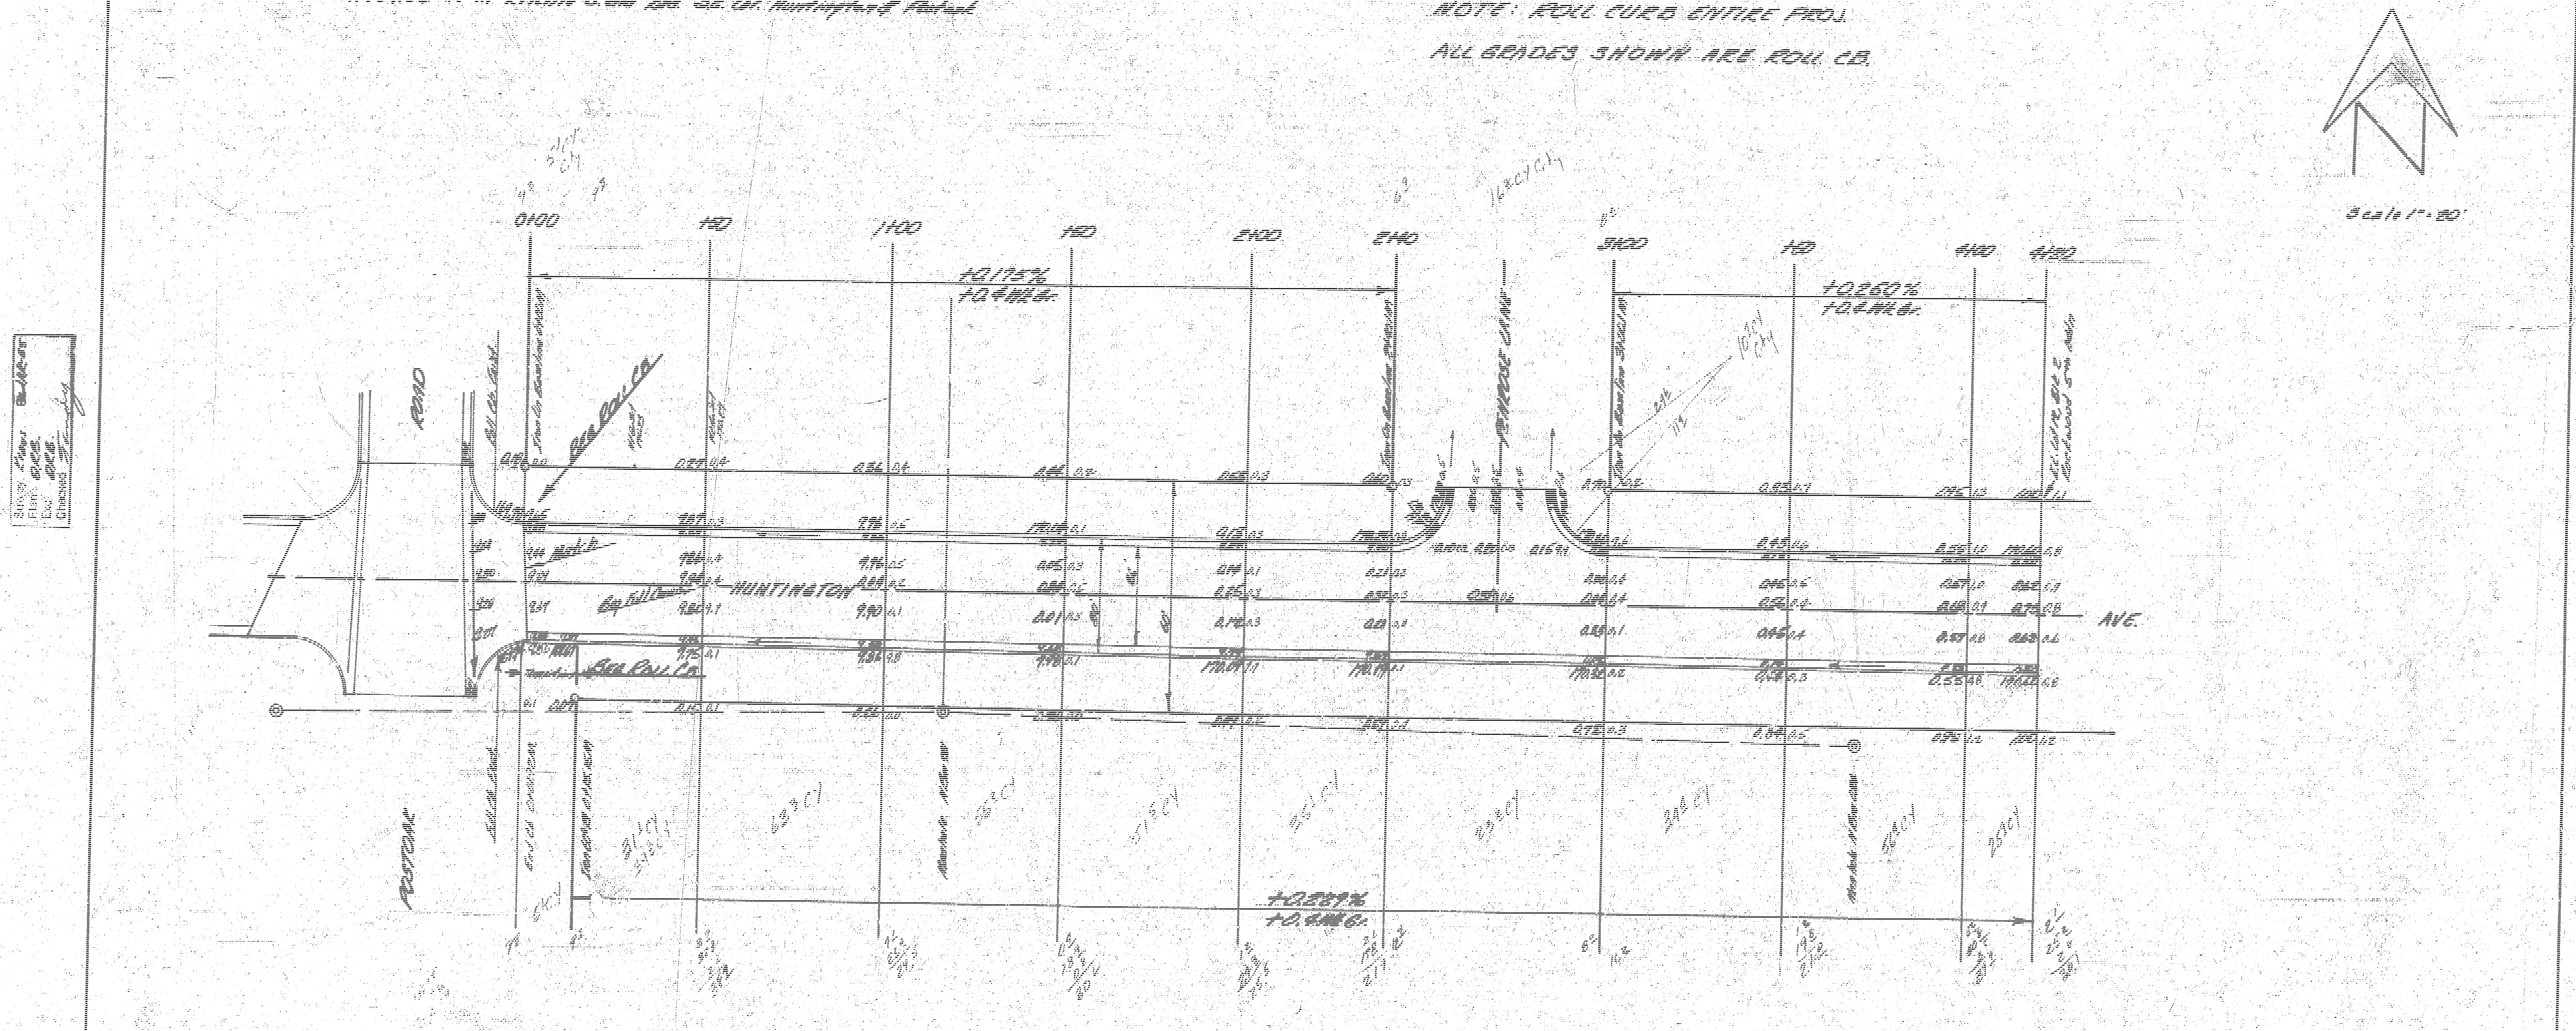
Scale 1" = 20'
0+00
+50
1+00
+50
2+00
2+40
3+00
+50
4+00
4+30
+0.175%
+0.4 Wk. Gr.
+0.260%
+0.4 Wk. Gr.
+0.259%
+0.4 Wk. Gr.
HUNTINGTON
AVE.
POSTOAK
ROAD
Beg. Roll Cb.
PARKRIDGE LANE

Excavation

Prop.	City
381.2 C.Y.	32.6 C.Y.
38.1 +10%	3.3 +10%
419.3 C.Y. Total	35.9 C.Y. Total

369.4

G. W. LINN 3684

B. E. SMITH 436

HUNTINGTON AVE.
E.L. POSTOAK ROAD TO E.L. LOT 12
BLK. 8, ROCKWOOD 5TH ADDN.

26' - 8" - 30' AC.

CITY OF WICHITA, KANSAS
B.E. SMITH CITY ENGINEER
DATE MAY 1964 PROJ. 625-67

14 - Eng
1 - Water

12