S-8

BM 1178 T in Tree Top N&O. N.E. Cor. Hydraulic & 9th
BM 1132.7 NW Cor. Conc. Pos. No. S.E. Cor. 10th & Hydraulic

Stationing on ℄, Nos E is Wb., Property N of E is Canal Right of Way

	Exc	Prop Cut	Prop Fill	City Cut
Roots	211.4	6.5	18.8	4.9
Grass	121.5	27.6	9.6	8.4
Total Exc.	332.9 Cu Yds	41.3	7.8	14.5
		47.6	63.0	20.1
		36.7	24.6	123.9 Cu Yds
		19.1	6.5	
		34.0	335.8 Cu Yds	
		211.4 Cu Yds		

167.9 Tons Sand for Stabilization

BRG. CONTROL HERE ED = 20.20

-0.432 %

0+00 +50 1+00 +50 2+00 +50 3+00 +50 4+00 +50 5+00

HYDRAULIC AVE.

9TH ST.

10TH ST.


Scale 1" = 20'

A. E. SMITH LICENSED 435 KANSAS PROFESSIONAL ENGINEER

HYDRAULIC
NL 9TH TO NL 10TH
30' CONC. ℄ CB.
CITY OF WICHITA KANSAS


B.M. 116.78 "T" IN TROY TOP HYD N.E. COR HYDRAULIC & 9TH

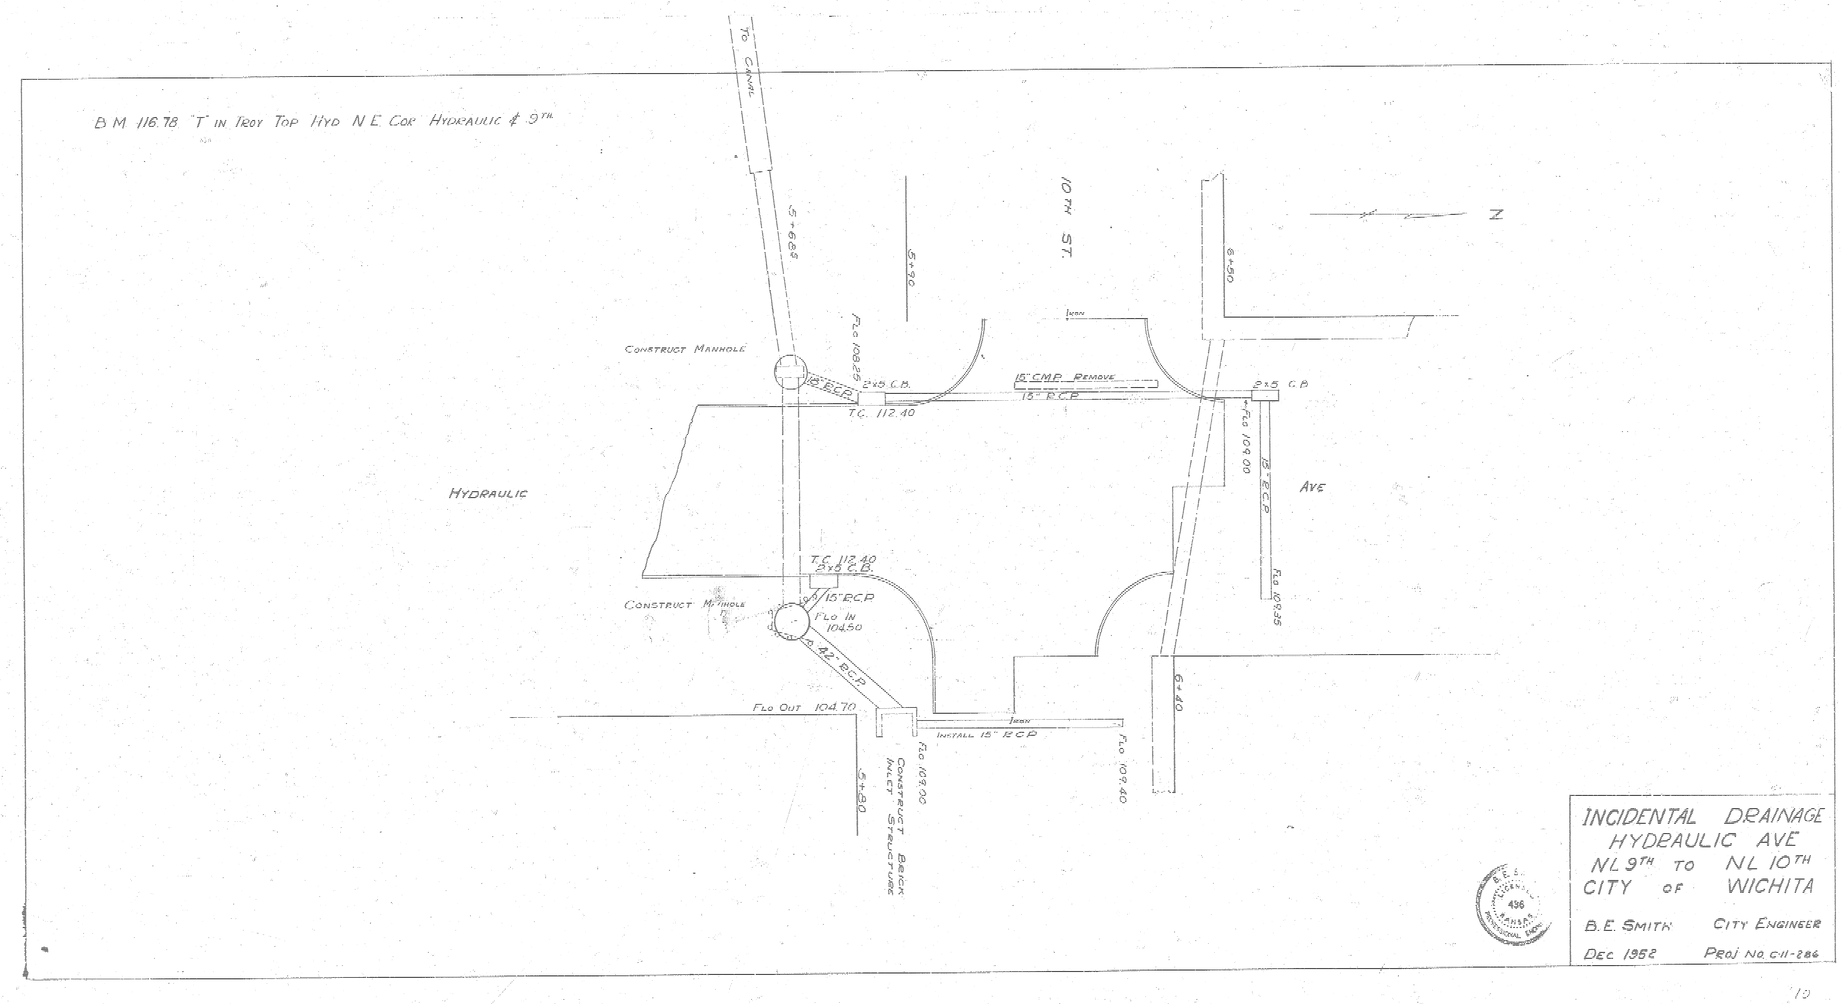

INCIDENTAL DRAINAGE
HYDRAULIC AVE
NL 9TH TO NL 10TH
CITY OF WICHITA

B.E. SMITH CITY ENGINEER

DEC 1952 PROJ NO. C11-286

10