BM: 95.25 "P" in P.K.S. N end rod ES Washington, N.L. Galena.
Stationing on W. Prop. Line.

N

-0.27 1/2 %

W 10.9'

0+00 +16.7 +50 1+00 +50 2+00 +50 3+00 +50 4+00 +50 5+00 +50

Ave.

Notch Curbing Typ.

IDA

AVE.

Galena

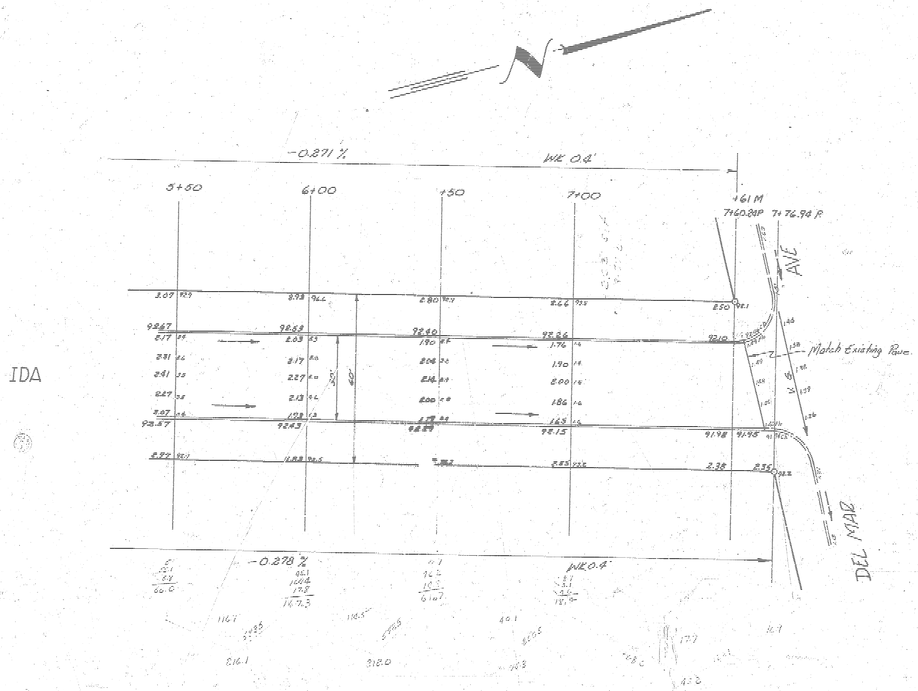
-0.378 %

W 0.6'

Excavation
Typical

City

IDA AVE.
NL Galena to SL Del Mar
30' Conc. & Cb.
CITY OF WICHITA, KANSAS
B.E. SMITH CITY ENGINEER
AUG 1956 PROJ NO C14-151


-0.871 %
WE 0.4'
3+50
6+00
7+50
461 M
7+60.28P
7+76.98 P.
AVE.
Match Existing Pave.
IDA
AVE.
DEL MAR
-0.278 %
WE 0.4'