
B.M. 1160.07 3.W. Cor. Conc. Porch Ho.# 710 So. Woodlawn

N

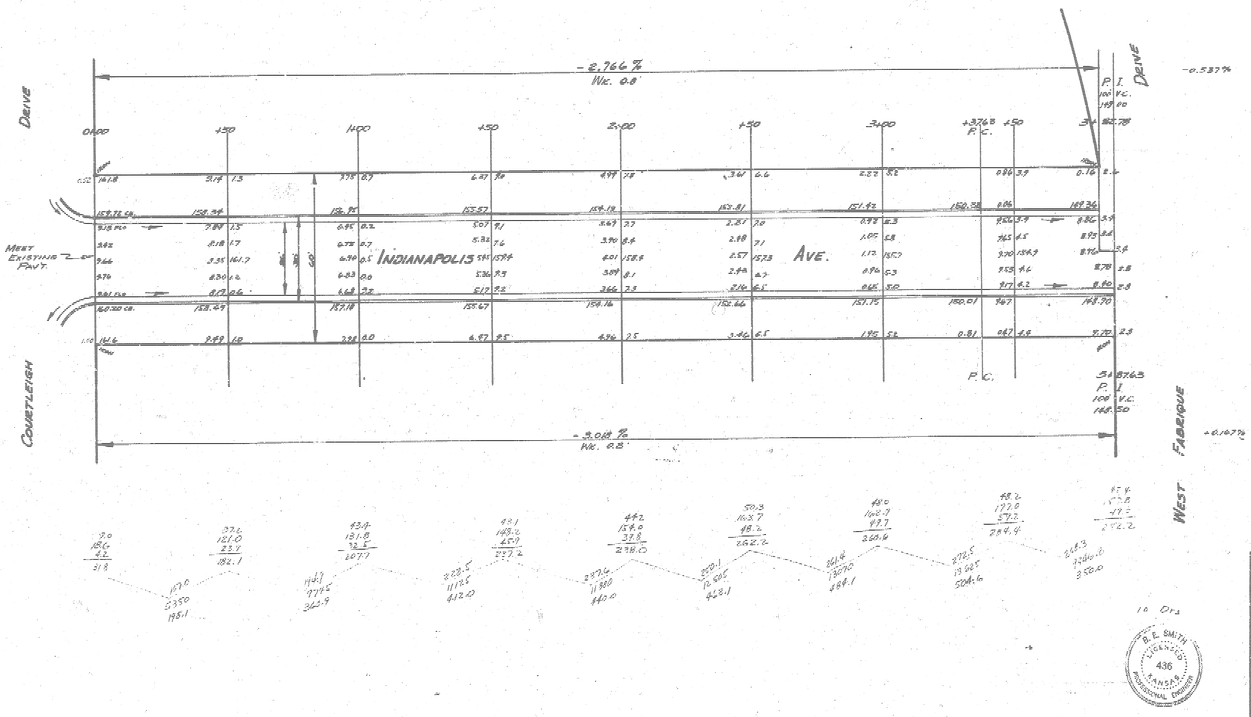

1 Dia

1/2

INDIANAPOLIS

E.L. Courtleigh to W.L. Woodlawn

2½-2-30 A.C.

City of Wichita, Kansas

L.K. White · City Engineer

July 1952 Proj. C12-30

B.M. 160.07 S.W. cor. Conc. Porch Ho.# 710 S. Woodlawn

N

West Fabrique Drive

East Fabrique Drive

Indianapolis Blvd.

Woodlawn

P.I. 100' V.C. 148.50

P.I. 200' V.C. 148.50

P.T.

P.I.

+0.97%

+3.265 %
Wt. 68'

-0.163%

+3.322 %
Wt. 6.8'

2/2