

BM. 126.66 "B" in Bnd. Ctr. at W. S. SE Cor. 29TH & Waco
BM. 128.83 "T" in Troy F. Hyd. SW Cor. 29TH & Jackson
BM. 127.70 "T" in Troy F. Hyd. NW Cor. Jackson & 25TH

Sta on "B"

0-00 PP 22.8' Rt
0+53 10° Rt to 25° Rt
0+53 Curve Rt 25° Rt
0+82 Curve Left 25° Rt
0+85 Tangent 25° Rt
0+90 PC Rt. 36° Ct
0+92 PT 4°-12' 23° Ct
0+92 Ends of Tangent 61° Rt
0+96 Ends of Tangent 11° Rt
0+98 PC 2°-30' 11° Ct
1+01 PT 2°-30' 11° Ct
1+08 Ends of Tangent 11° Rt
1+17 23°-30' Rt to 11° Rt
1+28 Ends of Tangent 11° Ct
1+34 Ends of Tangent 11° Ct
1+47.2 Intersect Angle 1+47.2 to 14+87
1+50 PC Rt. 2°-30' 28.4' Rad.
1+56.1 Ends of Tangent 15° Rt
1+64.1 Ends of Tangent 15° Rt
1+67 PT 2°-30' 15° Ct
1+68.9 Ends of Tangent 15° Ct
1+76.5 Ends of Tangent 15° Ct
1+78.5 Ends of Tangent 15° Ct
2+00 PC Rt. 30° Ct
2+02 Ends of Tangent 15° Ct
2+06 PT 30° 15° Ct
2+06.5 Ends of Tangent 15° Rt
2+17 Ends of Tangent 15° Rt
2+55.5 PC 12°-00' 21 Radius
2+56.5 Ends of Tangent 15° Rt
2+64.6 PT 12°-00' 21 Radius
2+65.5 Ends of Tangent 15° Rt
2+66.5 Ends of Tangent 15° Rt
2+68.5 PC 12°-00' 21 Radius
2+69.5 Ends of Tangent 15° Rt
2+77.6 PT 12°-00' 21 Radius
2+78.2 Ends of Tangent 15° Rt
3+00 PC Rt. 30° Ct
12° Deflt. 48.6 Rt.

-0.165%
Grad. Lvl. 0.6' to 0.4' 0+00 to 1+50
Lvl. 0.4'
0+00 0+50 1+00 1+50 2+00 2+50 3+00
-60
JACKSON AVE.
Full Cross
60'
Tree to Iron @ Jackson & 28TH.
10.77 W.N.W. to 30" Ht. N.E. side 12" Tree.
43.61 S.W. to "E" in LEAVALSEE ctr. of Ht. S.W. cor. Cross
29 TH @ Jackson
40.82 S.E. to "E" in LEAVALSEE ctr. of Ht. S.E. cor.
28 TH @ Jackson.
Curb Line
Curb Line
Curb Line
Curb Line
Median Curb
Curb Line
Curb Line
Curb Line
Curb Line


3+00
3+50
4+00
4+50
5+00
5+50
6+06.05
— 0.165% L.V.C. 0.6'
JACKSON
AVE.
— 0.165% L.V.C. 0.6'
25'-0"
5'-0"

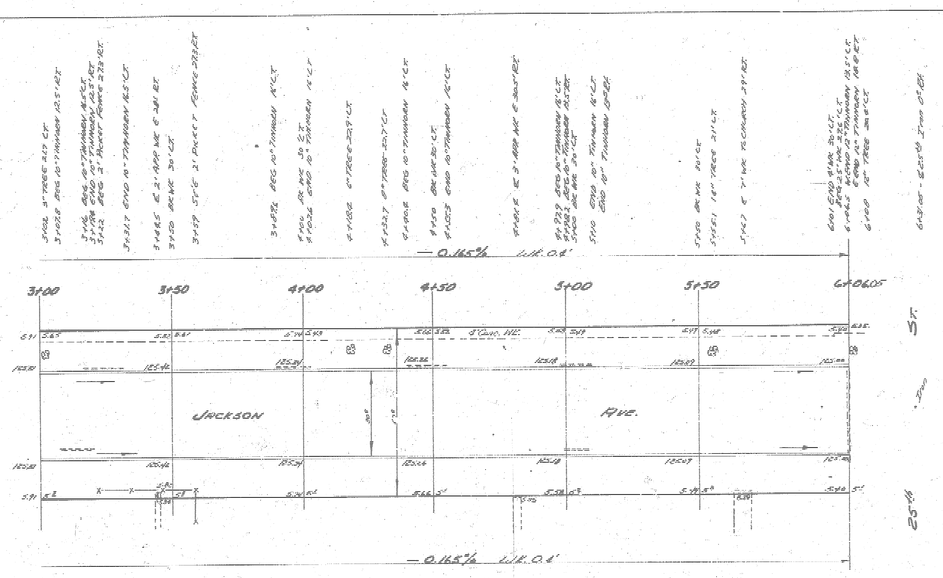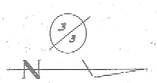

JACKSON AVE.