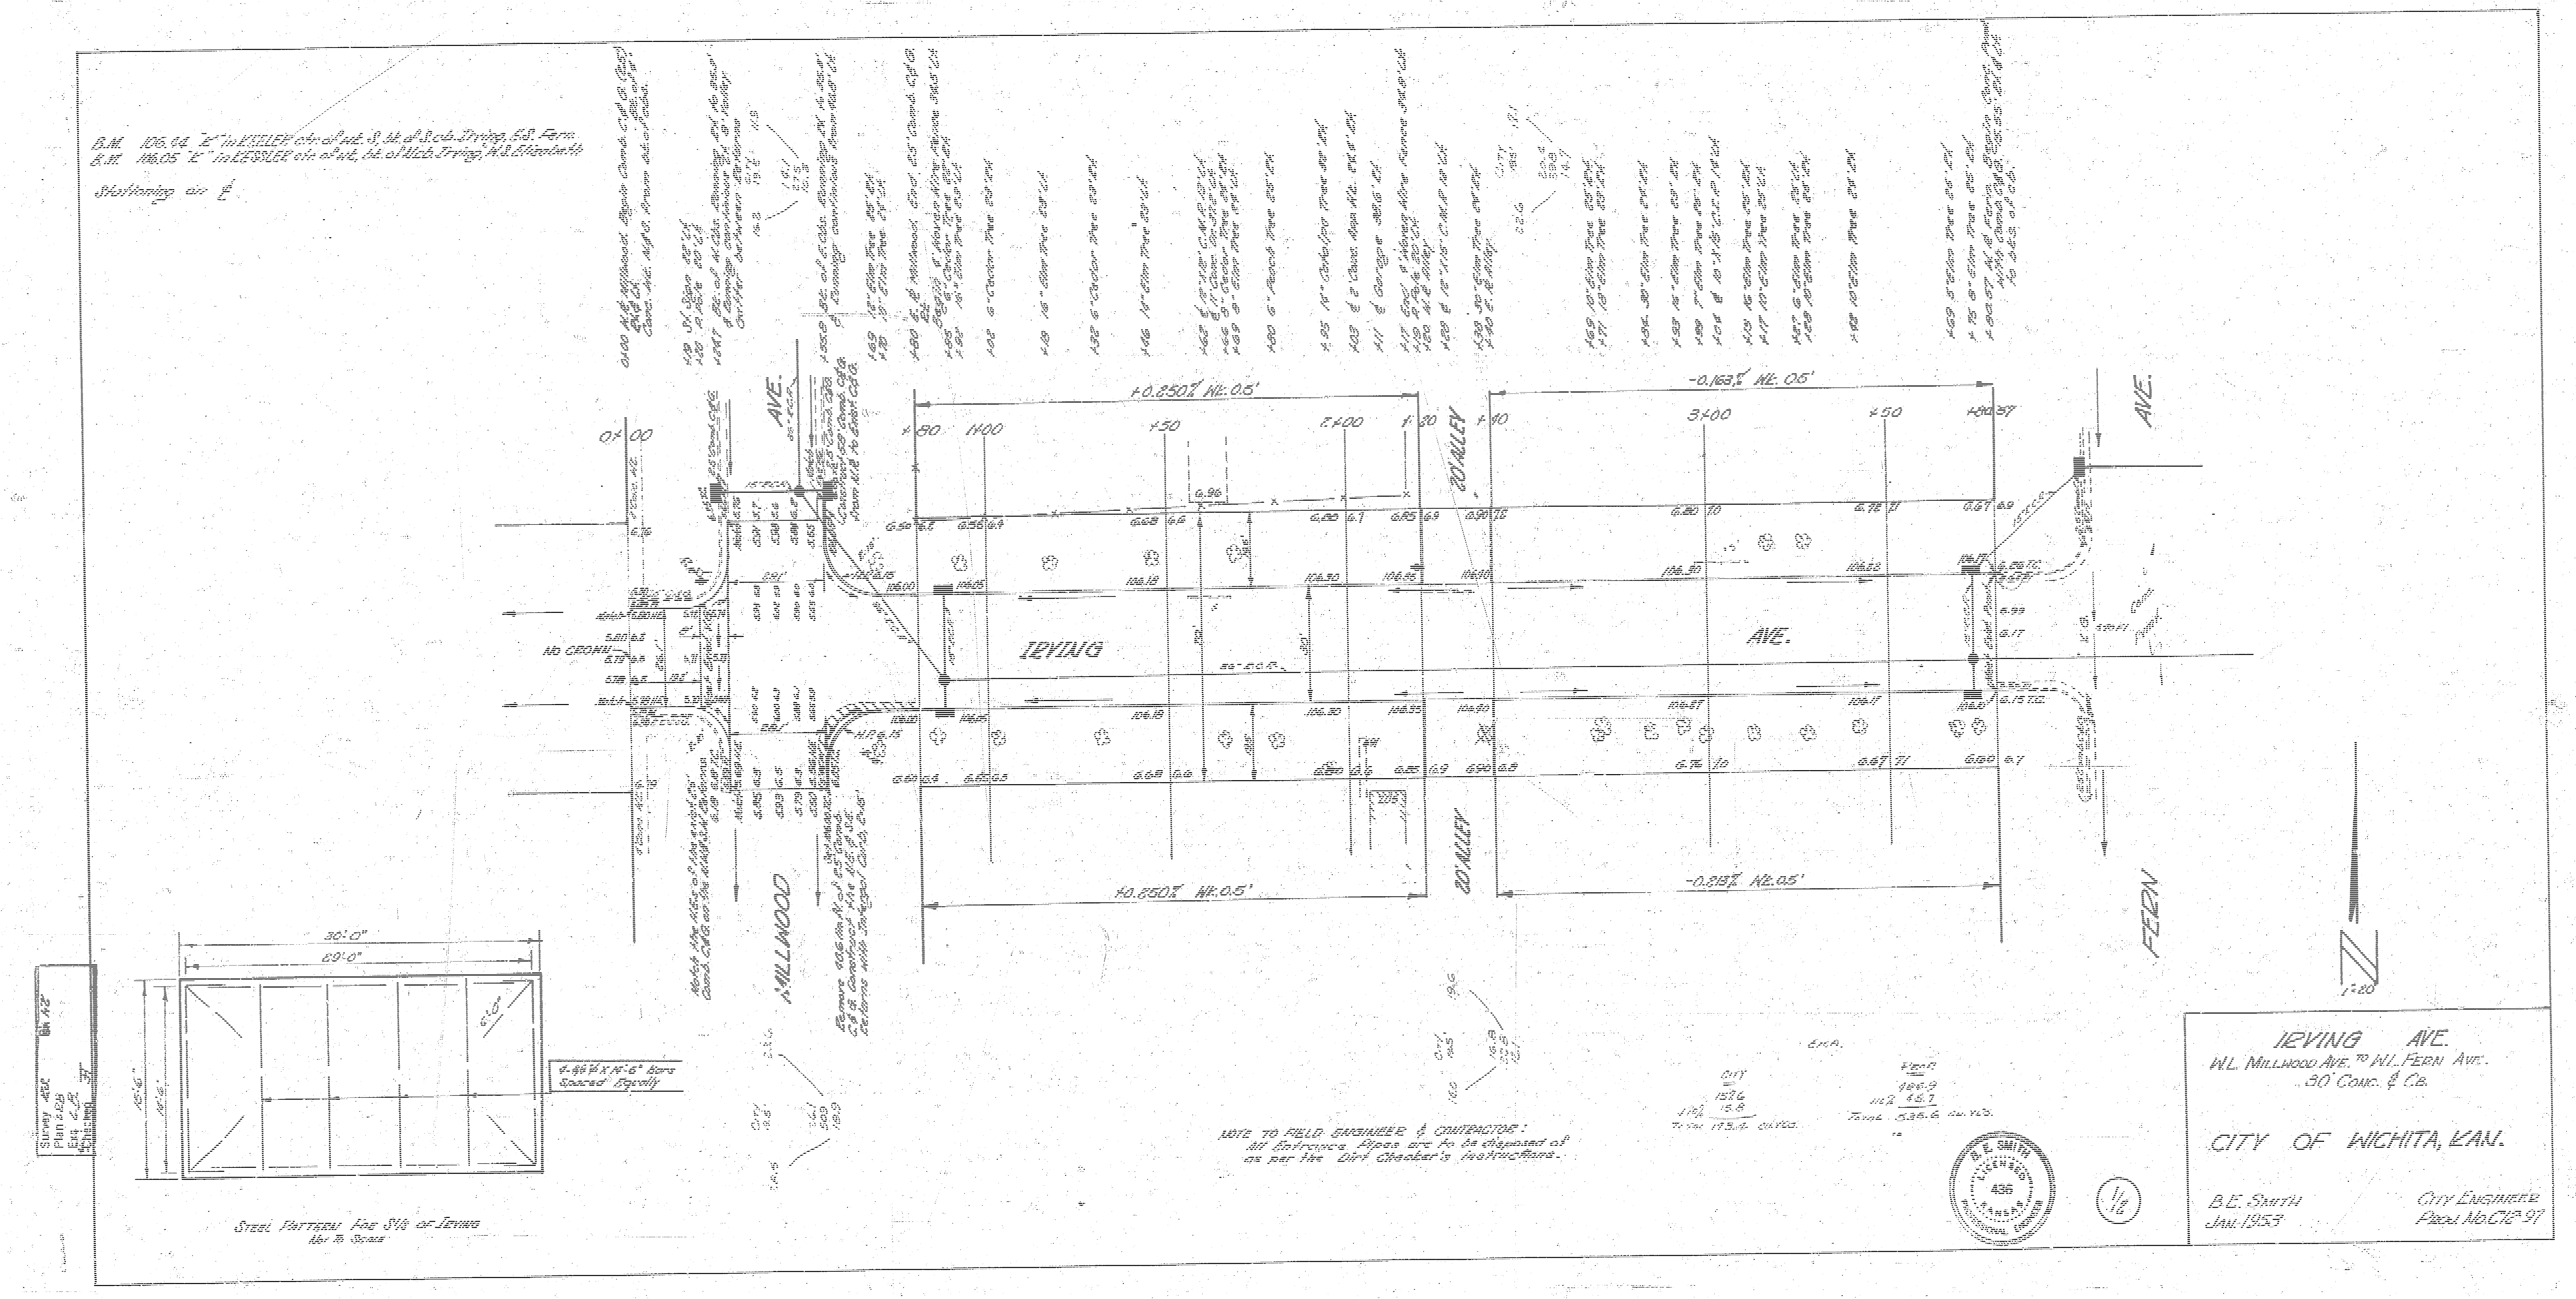
B.M. 106.94 "E" in KESSLER c.t.r. of wk. S. bk. of S.cb. Irving, E.S. Fern
B.M. 106.05 "E" in KESSLER c.t.r. of wk. bk. of N.cb. Irving, W.S. Elizabeth
Stationing on ℄
IRVING
AVE.
MILLWOOD
AVE.
FERN
AVE.
20' ALLEY
20' ALLEY
+0.850% W.L. 0.5'
+0.850% W.L. 0.5'
-0.163% W.L. 0.5'
-0.813% W.L. 0.5'
0+00
1+00
+50
2+00
3+00
+50
NO CROWN
30' - 0"
29' - 0"
15' - 6"
14' - 6"
6' - 6"
4-#4 ½" x 14'-6" Bars Spaced Equally
STEEL PATTERN FOR S½ OF IRVING
Not To Scale
Survey
Plan
Est.
Checked
1"=20'
N

NOTE TO FIELD ENGINEER & CONTRACTOR:
All Entrance Pipes are to be disposed of as per the Dirt Checker's instructions.

IRVING AVE.
W.L. MILLWOOD AVE. TO W.L. FERN AVE.
30' CONC. & C.B.

CITY OF WICHITA, KAN.

B.E. SMITH
JAN. 1953

CITY ENGINEER
PLAN NO. C78-97