1942

INDIANAPOLIS AVE. - E.L. HYDRAULIC TO W.L. KANSAS CT.

30' C.I.

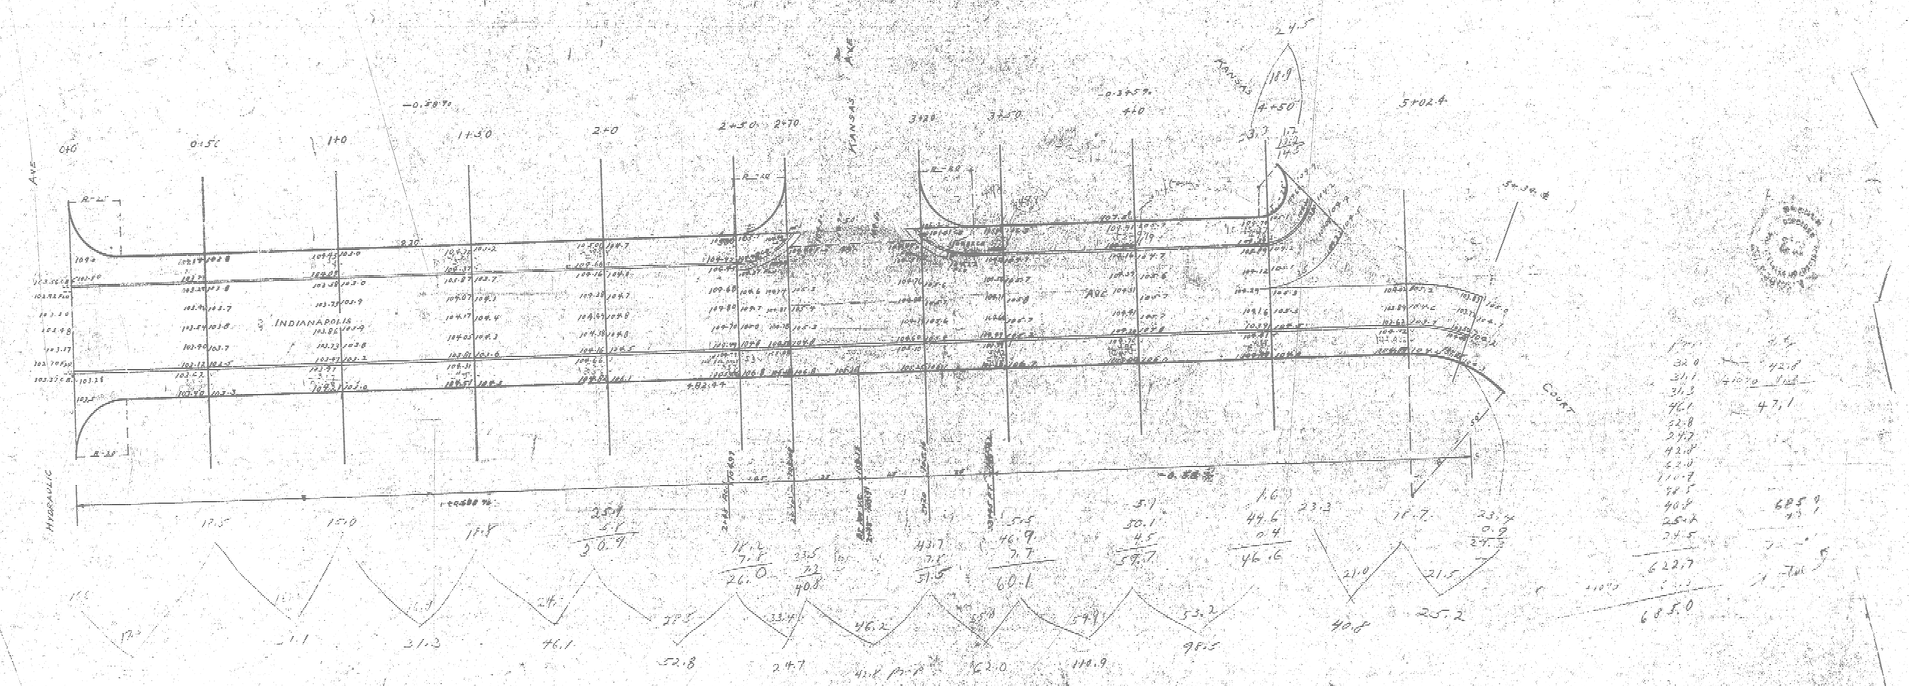
HYDRAULIC AVE
KANSAS AVE
KANSAS AVE
COURT
INDIANAPOLIS
0+0
0+50
1+0
1+50
2+0
2+50
2+70
3+00
3+50
4+0
4+50
5+02.4
5+34.8
R-40
R-20
R-25
R-20
R-20
R-20