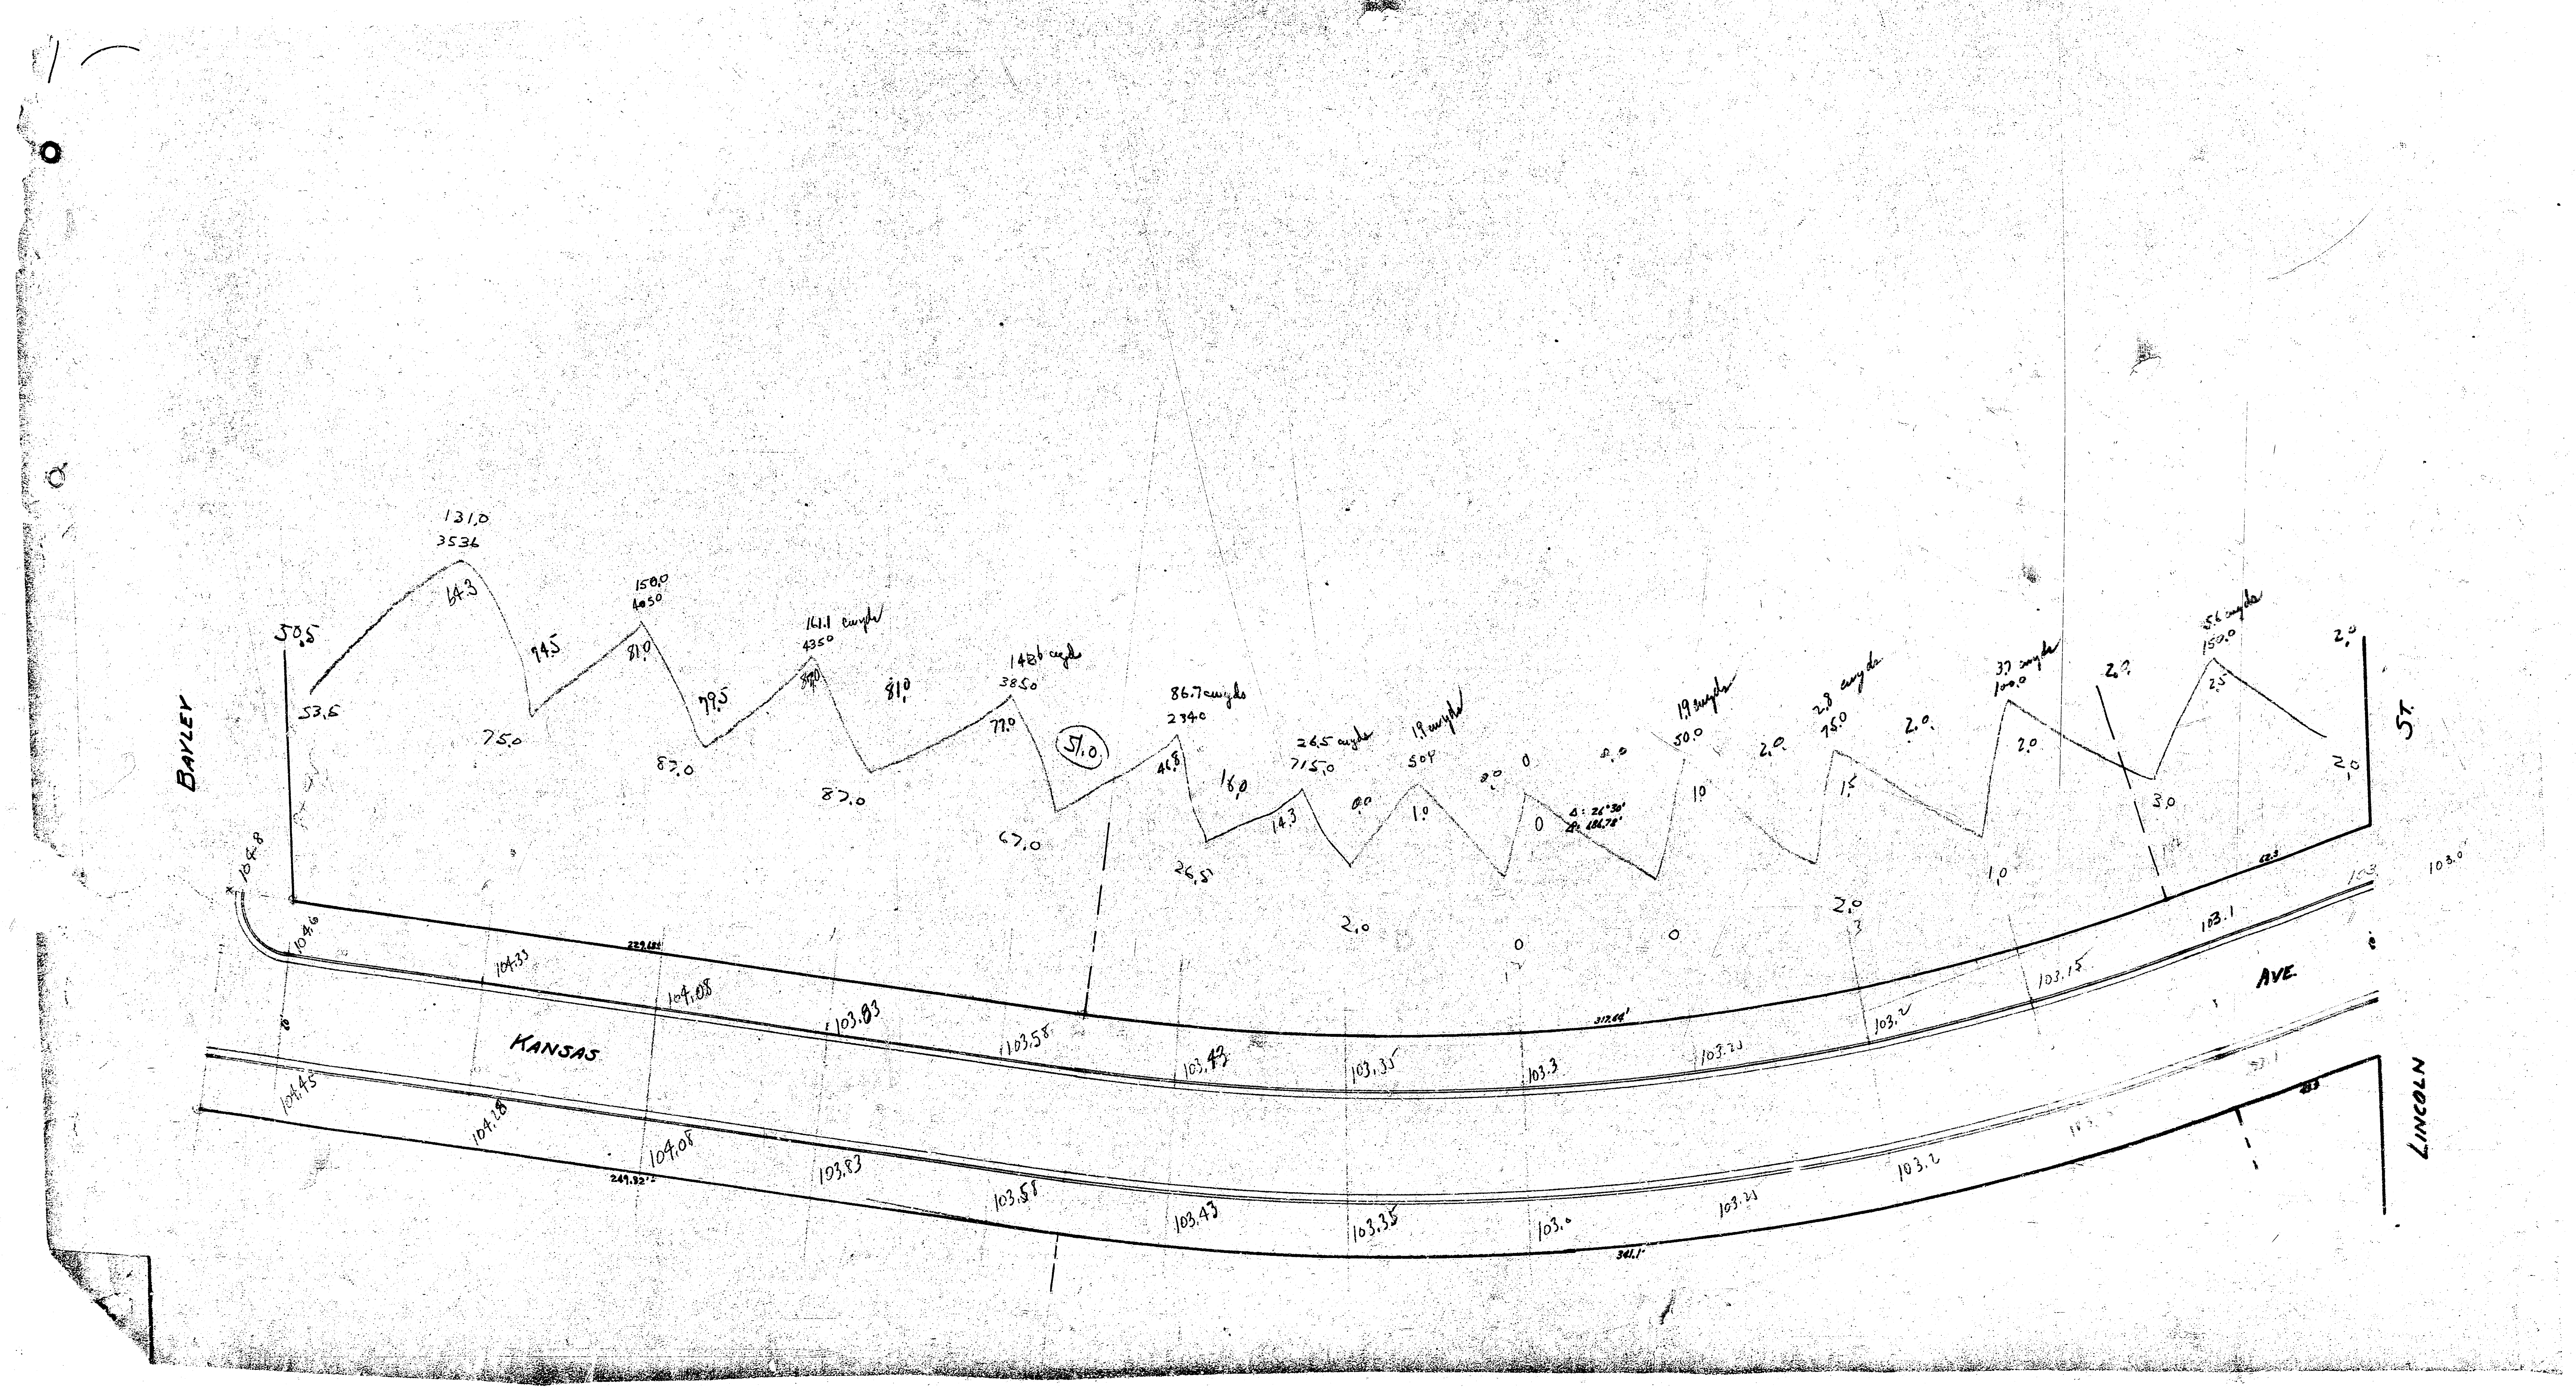BAYLEY
KANSAS
AVE.
LINCOLN
ST.
50.5
53.6
131.0
3536
64.3
94.5
75.0
150.0
4050
81.0
79.5
87.0
161.1 cu yds
4350
87.0
81.0
87.0
148.6 cu yds
3850
77.0
67.0
51.0
86.7 cu yds
2340
46.8
26.51
18.0
14.3
26.5 cu yds
715.0
0.0
19 cu yds
504
1.0
2.0
0.0
0
0
Δ: 26°30'
R: 186.78'
0
2.0
19 cu yds
50.0
1.0
2.0
2.8 cu yds
75.0
1.5
2.0
2.0
37 cu yds
100.0
2.0
1.0
2.0
3.0
56 cu yds
150.0
2.5
2.0
2.0
103.0
104.8
104.6
104.33
229.68'
104.08
103.83
103.58
103.43
103.35
103.3
317.64'
103.21
103.2
103.15
103.1
62.3
104.45
104.28
249.32'
104.08
103.83
103.58
103.43
103.35
103.0
341.1'
103.21
103.2

1941
KANSAS - S.L. LINCOLN TO N.L. PARK
26' CONC.

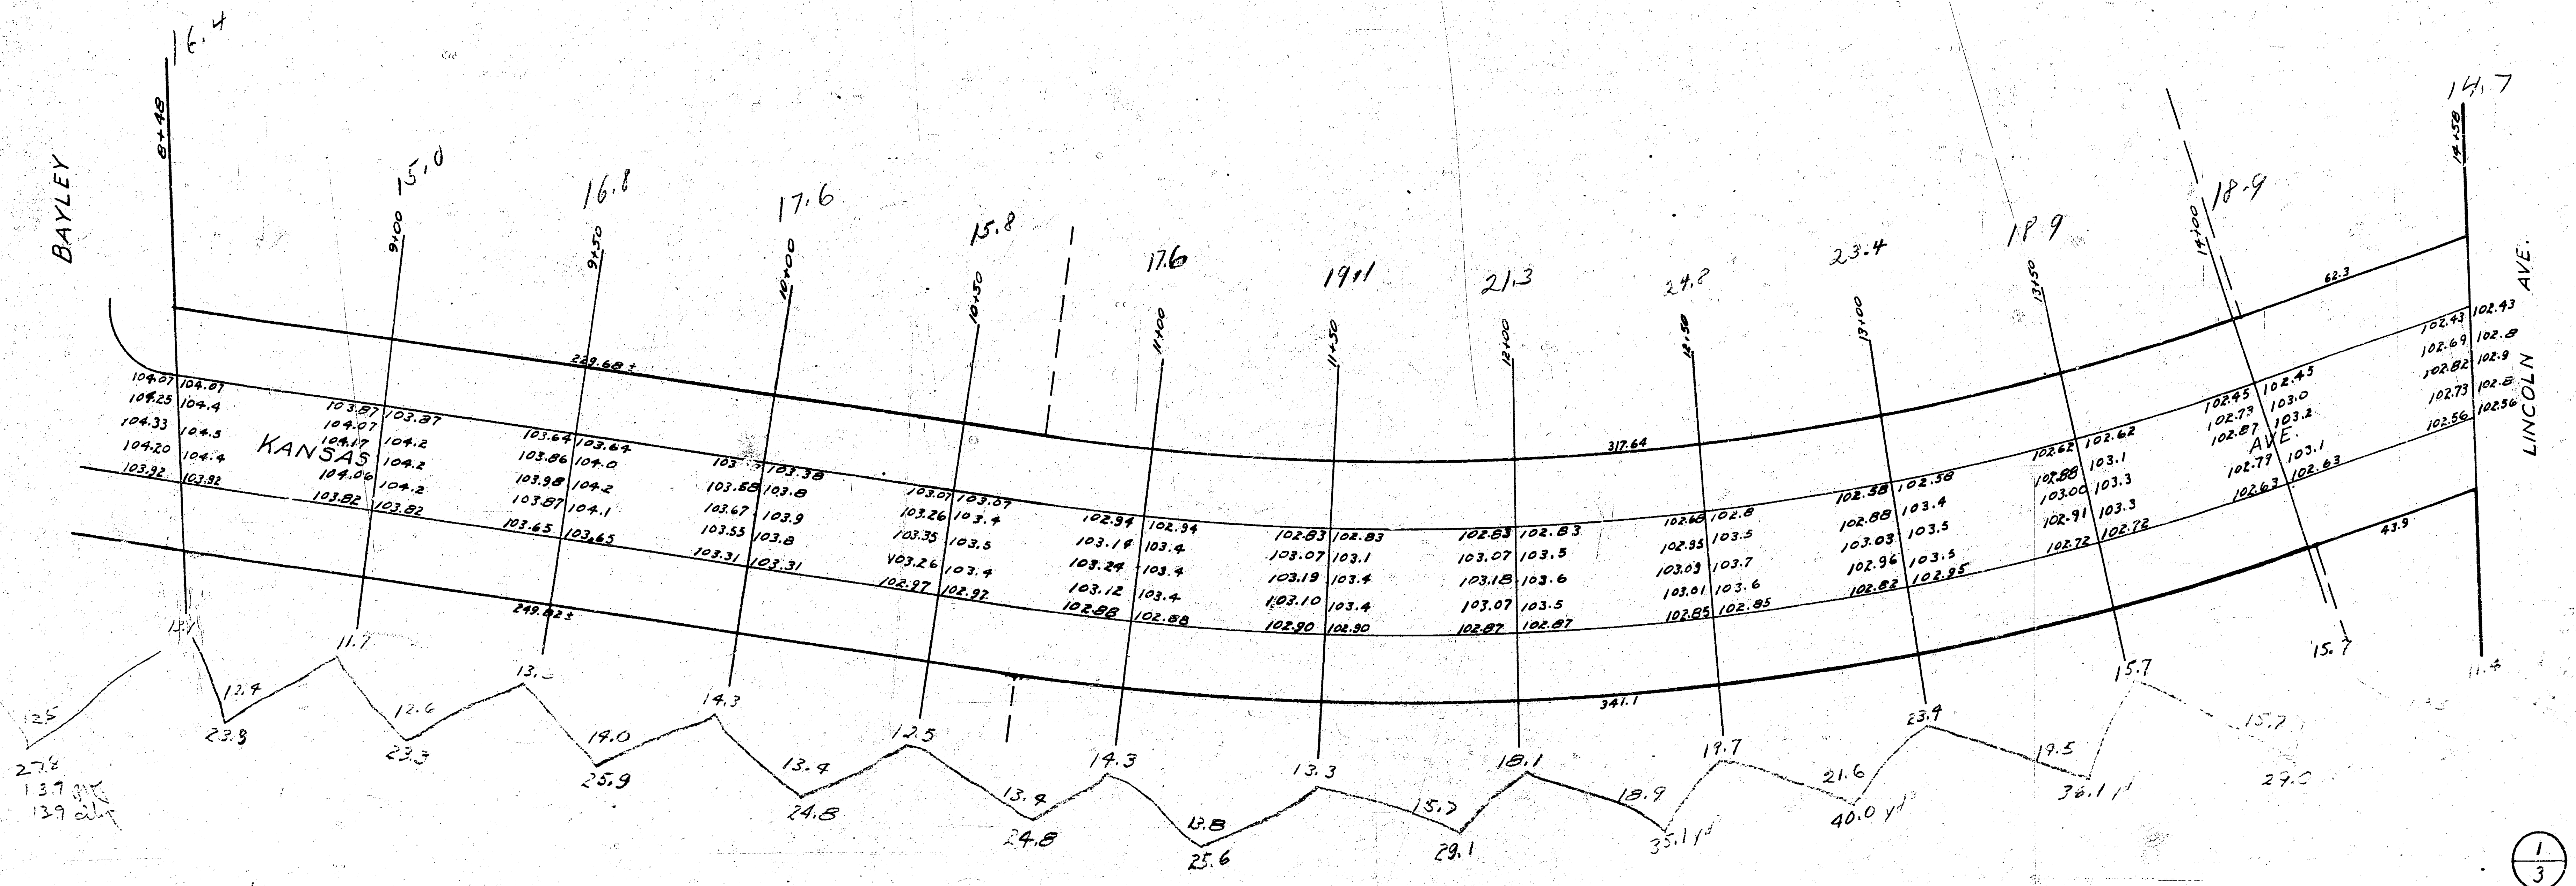

Total = 345.1 cu yd

1/3

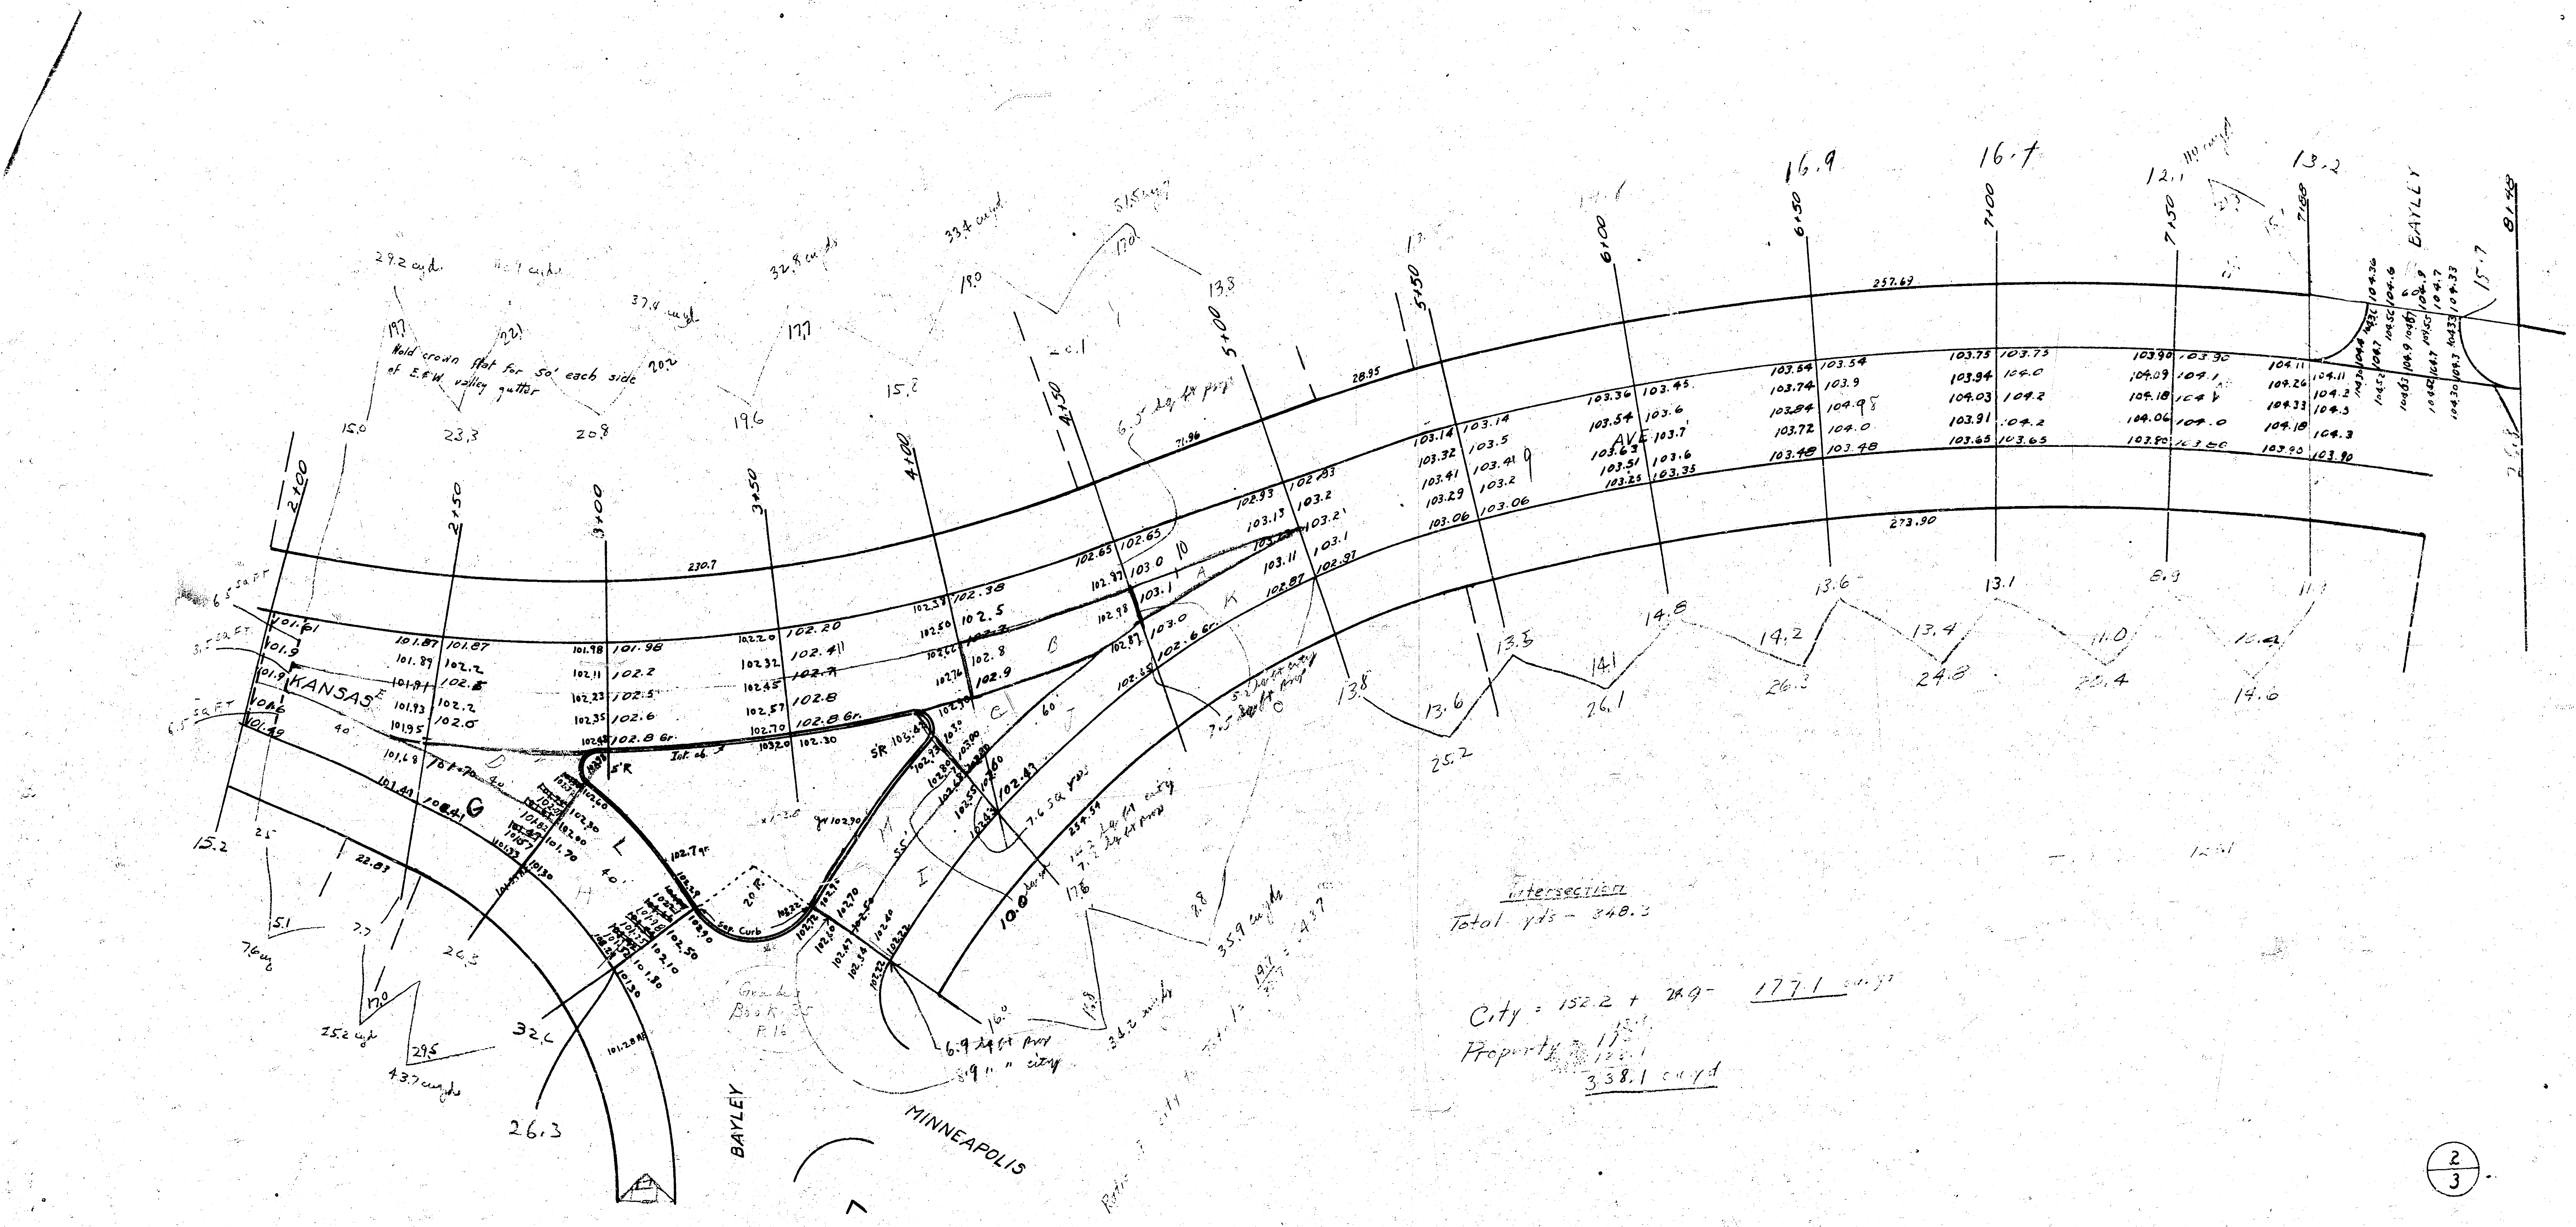
KANSAS AVE
BAYLEY
MINNEAPOLIS
2+00
2+50
3+00
3+50
4+00
4+50
5+00
5+50
6+00
6+50
7+00
7+50
7+60
8+45
Hold crown flat for 50' each side of E.&W. valley gutter
29.2 cu yd.
32.8 cu yds
33.4 cu yd
37.4 cu yd
230.7
257.63
273.90
6.5 sq ft
3.5 sq ft
5'R
20'R
102.8 Gr.
Intersection
Total yds - 348.3
City = 152.2 + 24.9 = 177.1 cu yd
Property = 161.0
338.1 cu yd

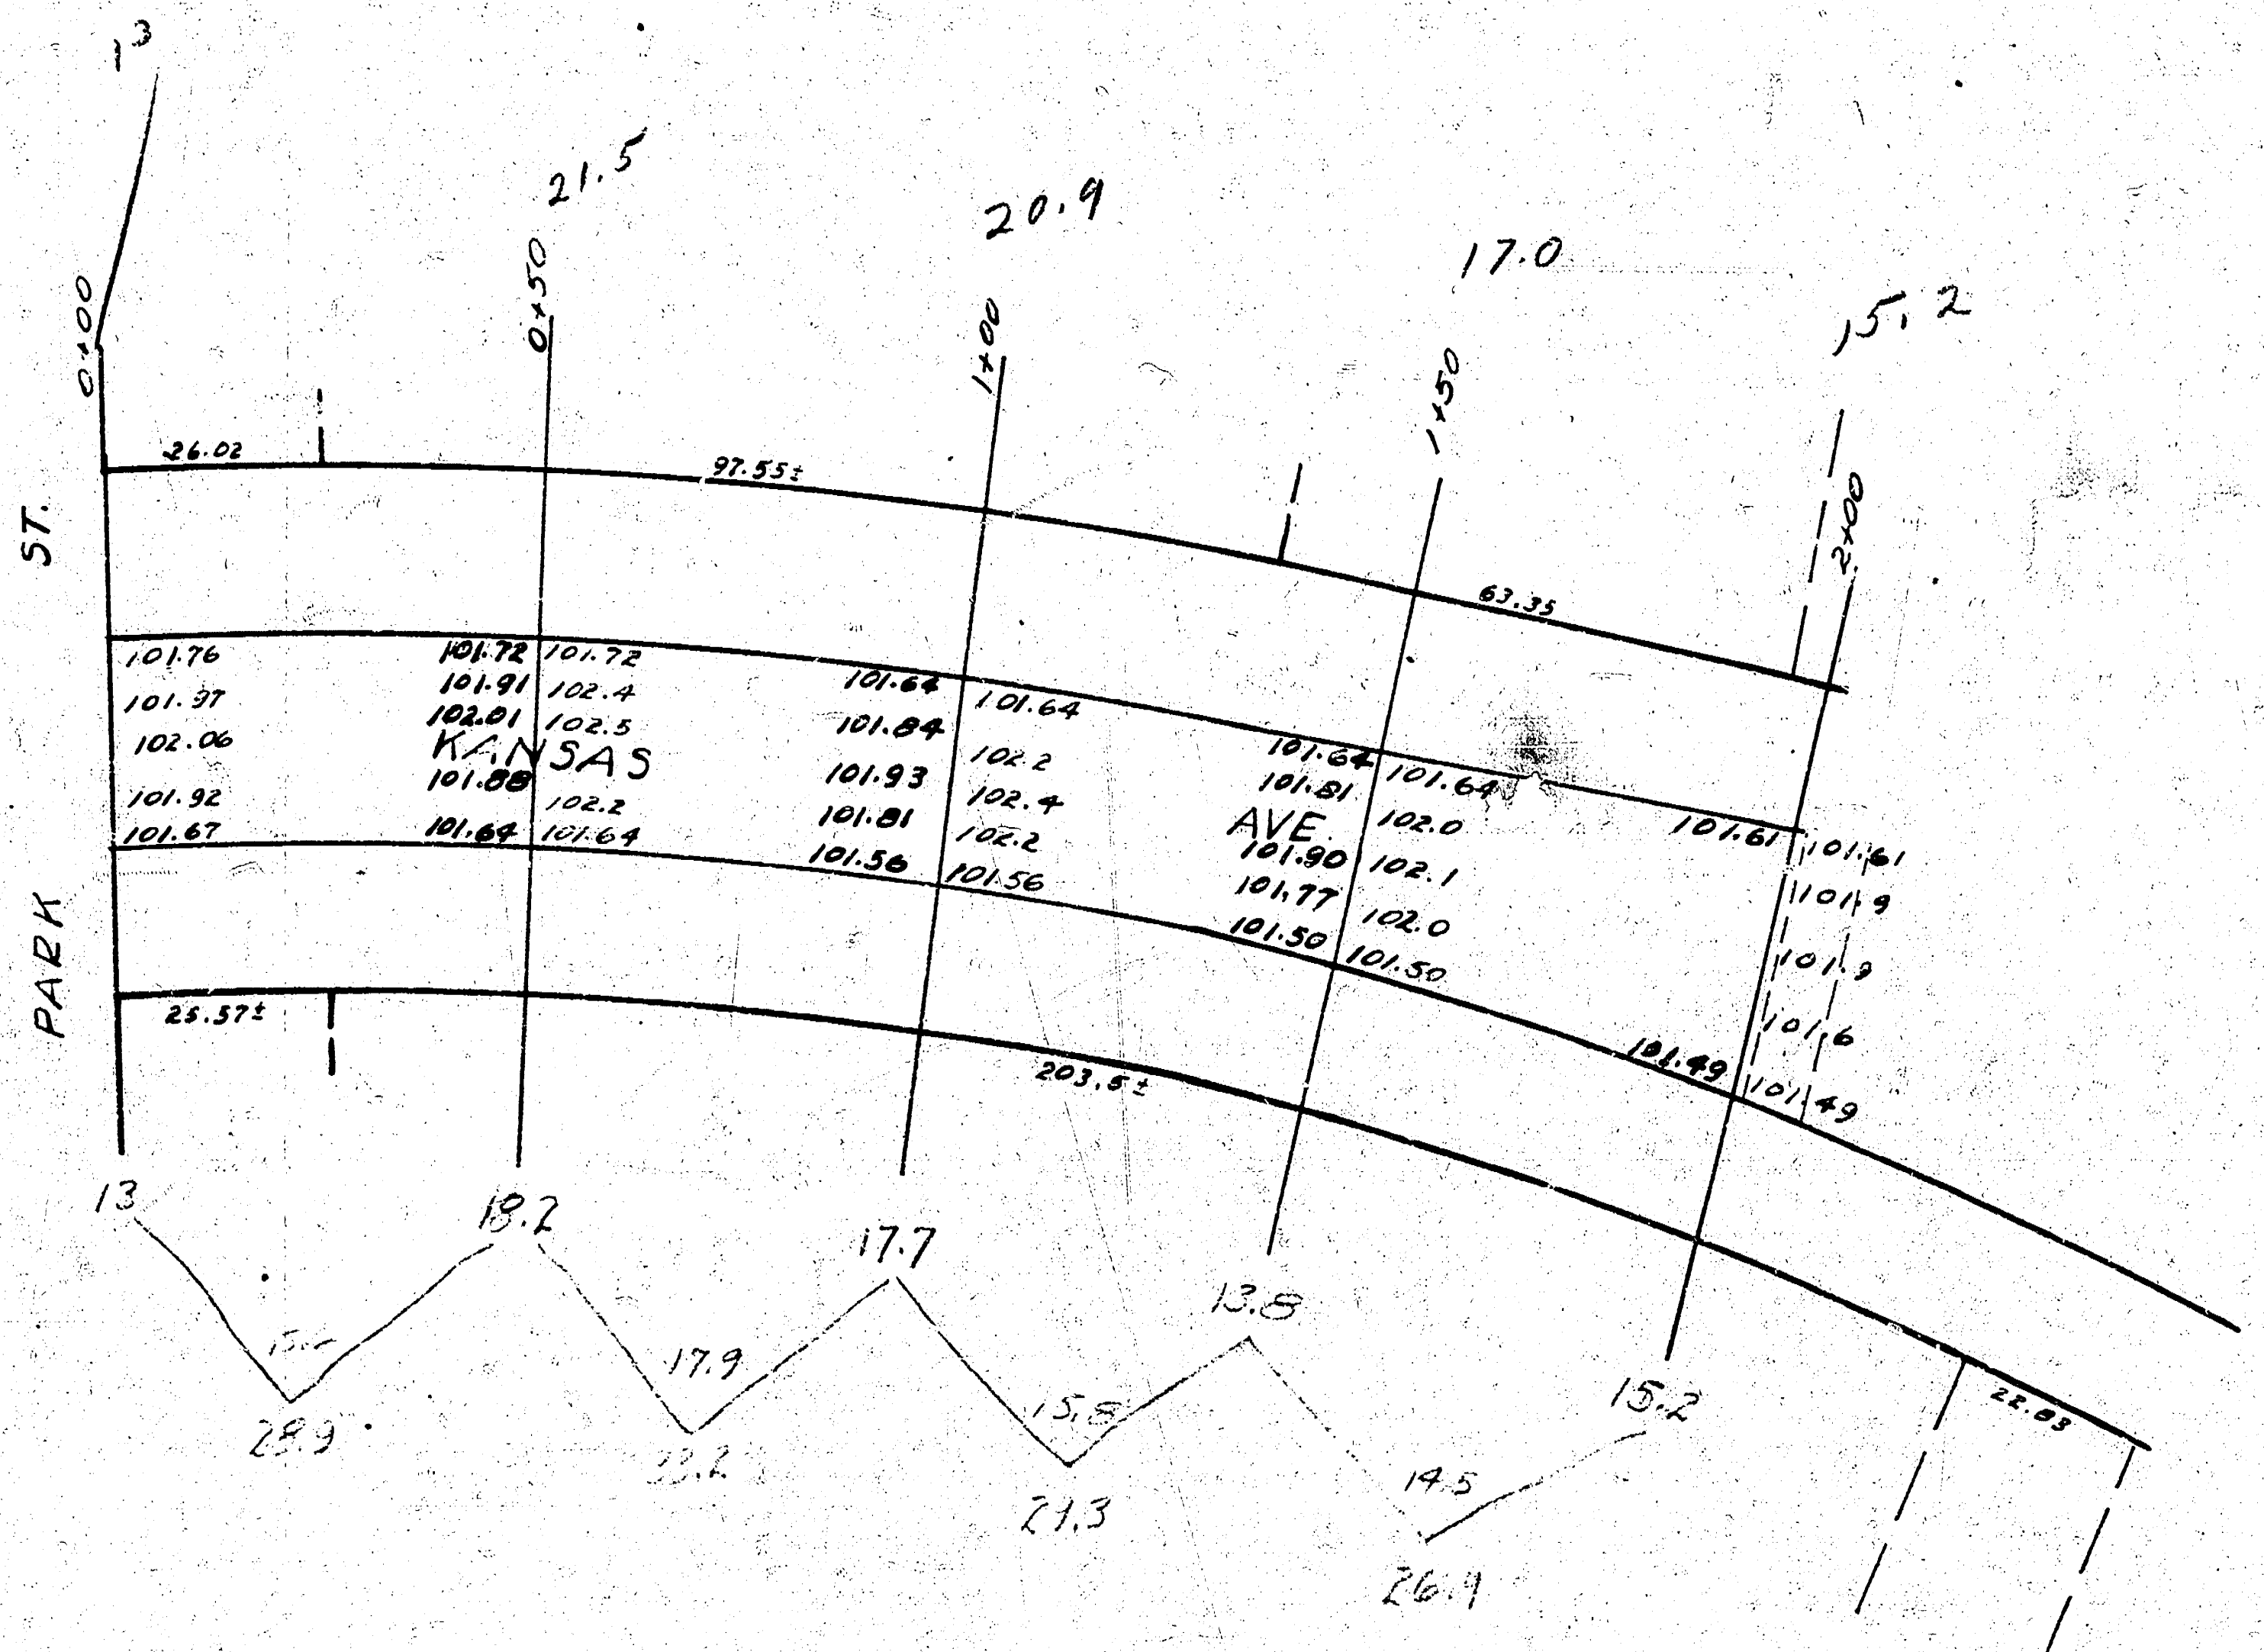

Total = 801.5

Total = 1721

3/3

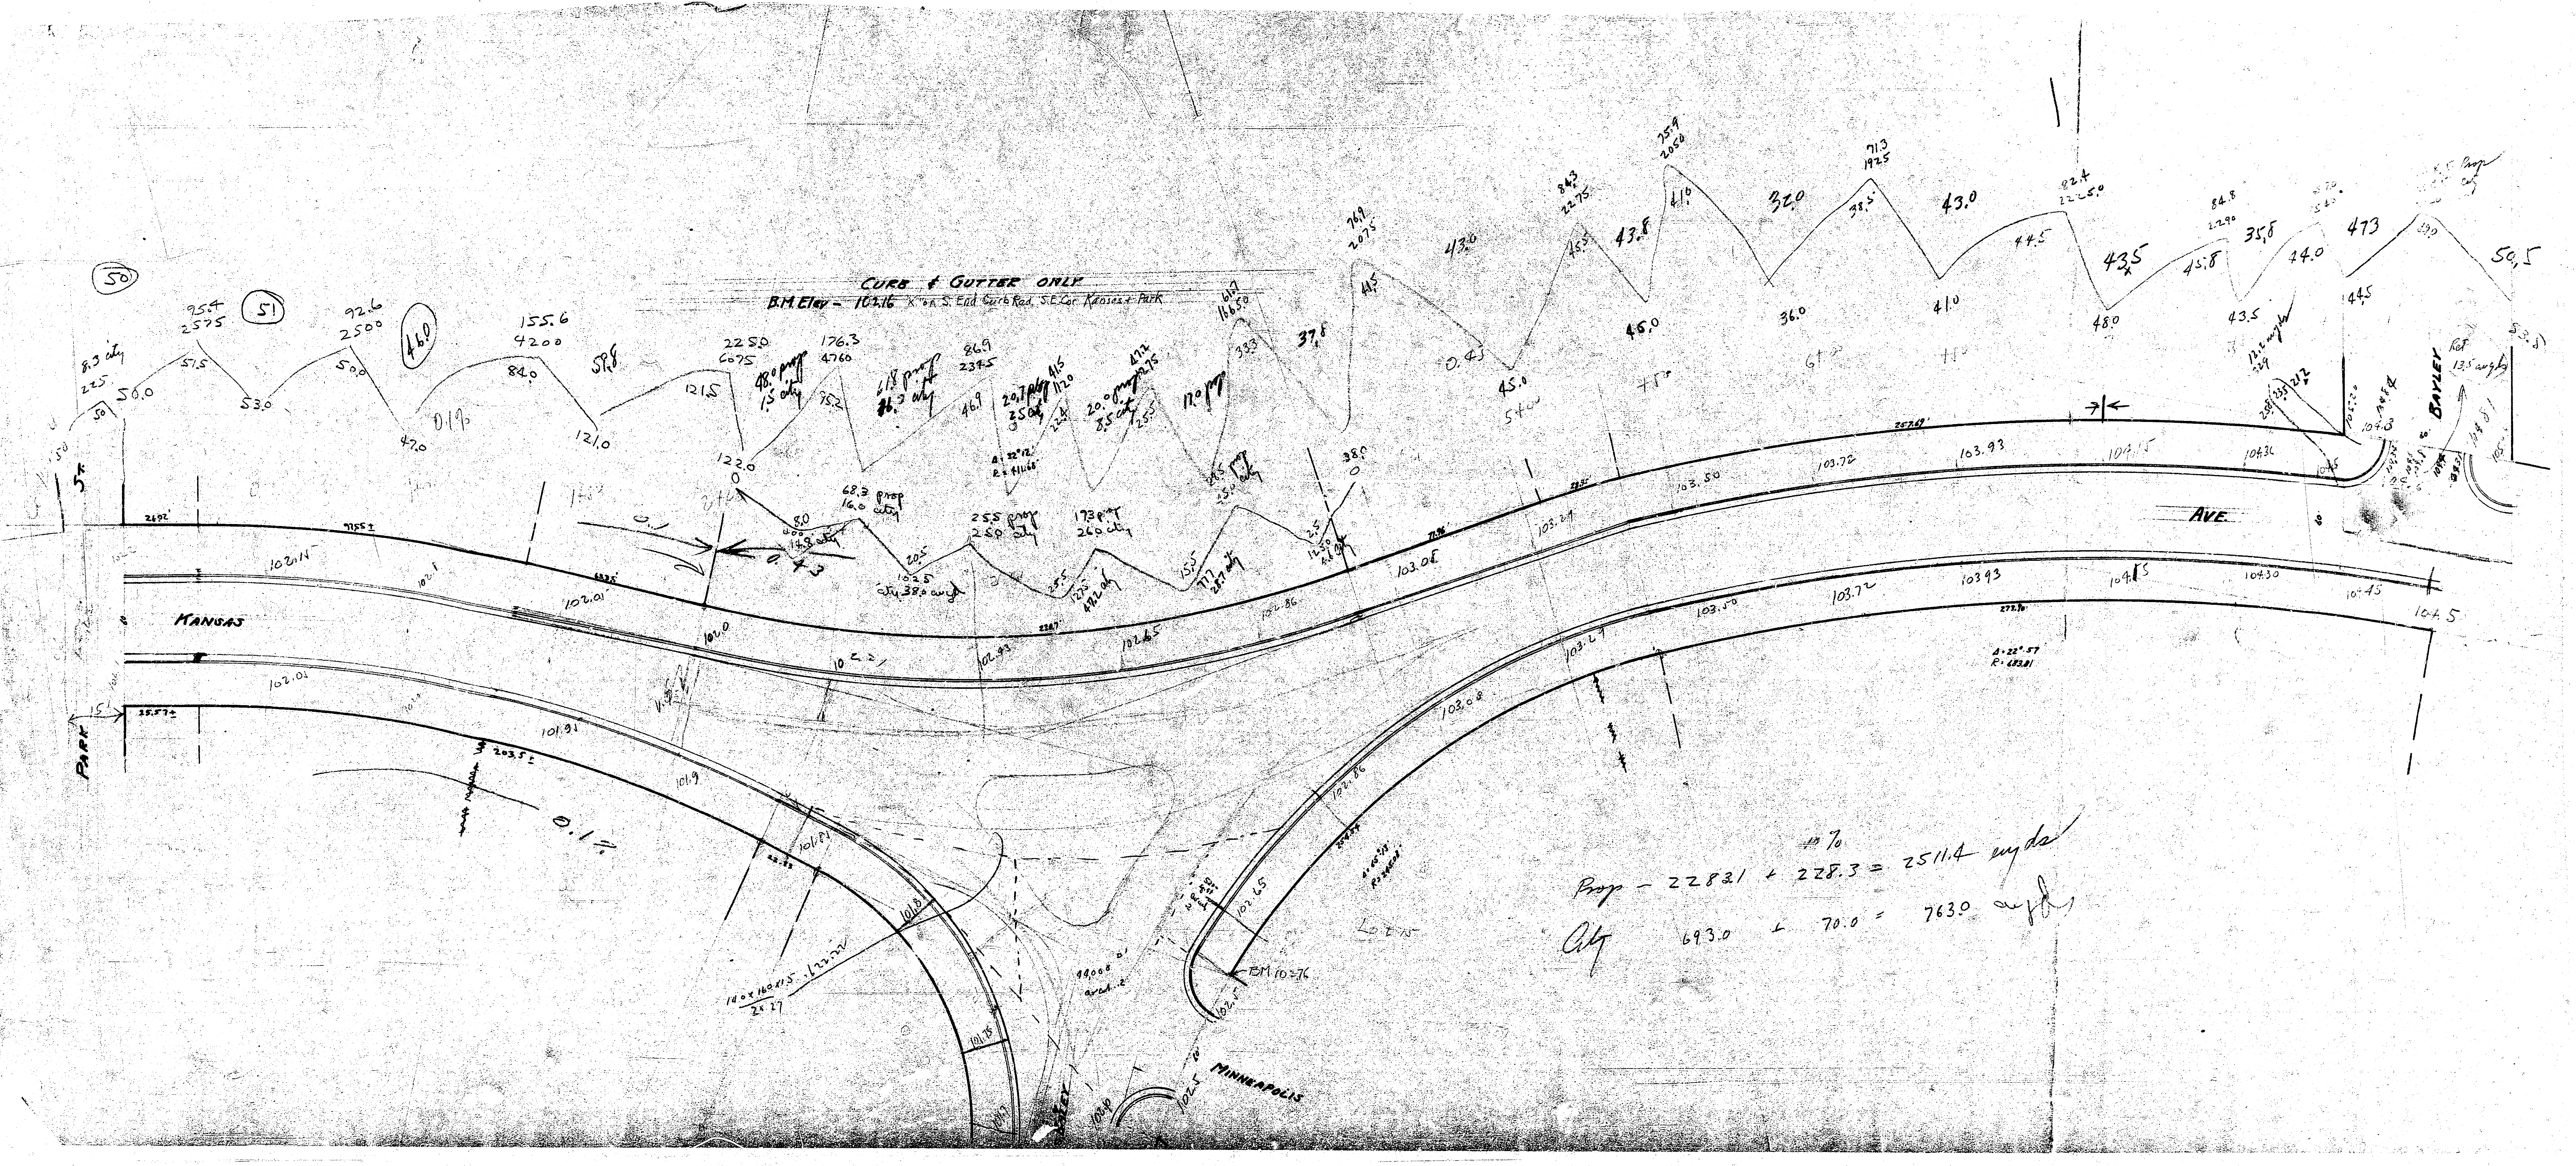

CURB & GUTTER ONLY

B.M. Elev - 102.16 X on S. End Curb Rad. S.E. Cor. Kansas & Park

10%

Prop - 2283.1 + 228.3 = 2511.4 cu yds

Cty 693.0 + 70.0 = 763.0 cu yds