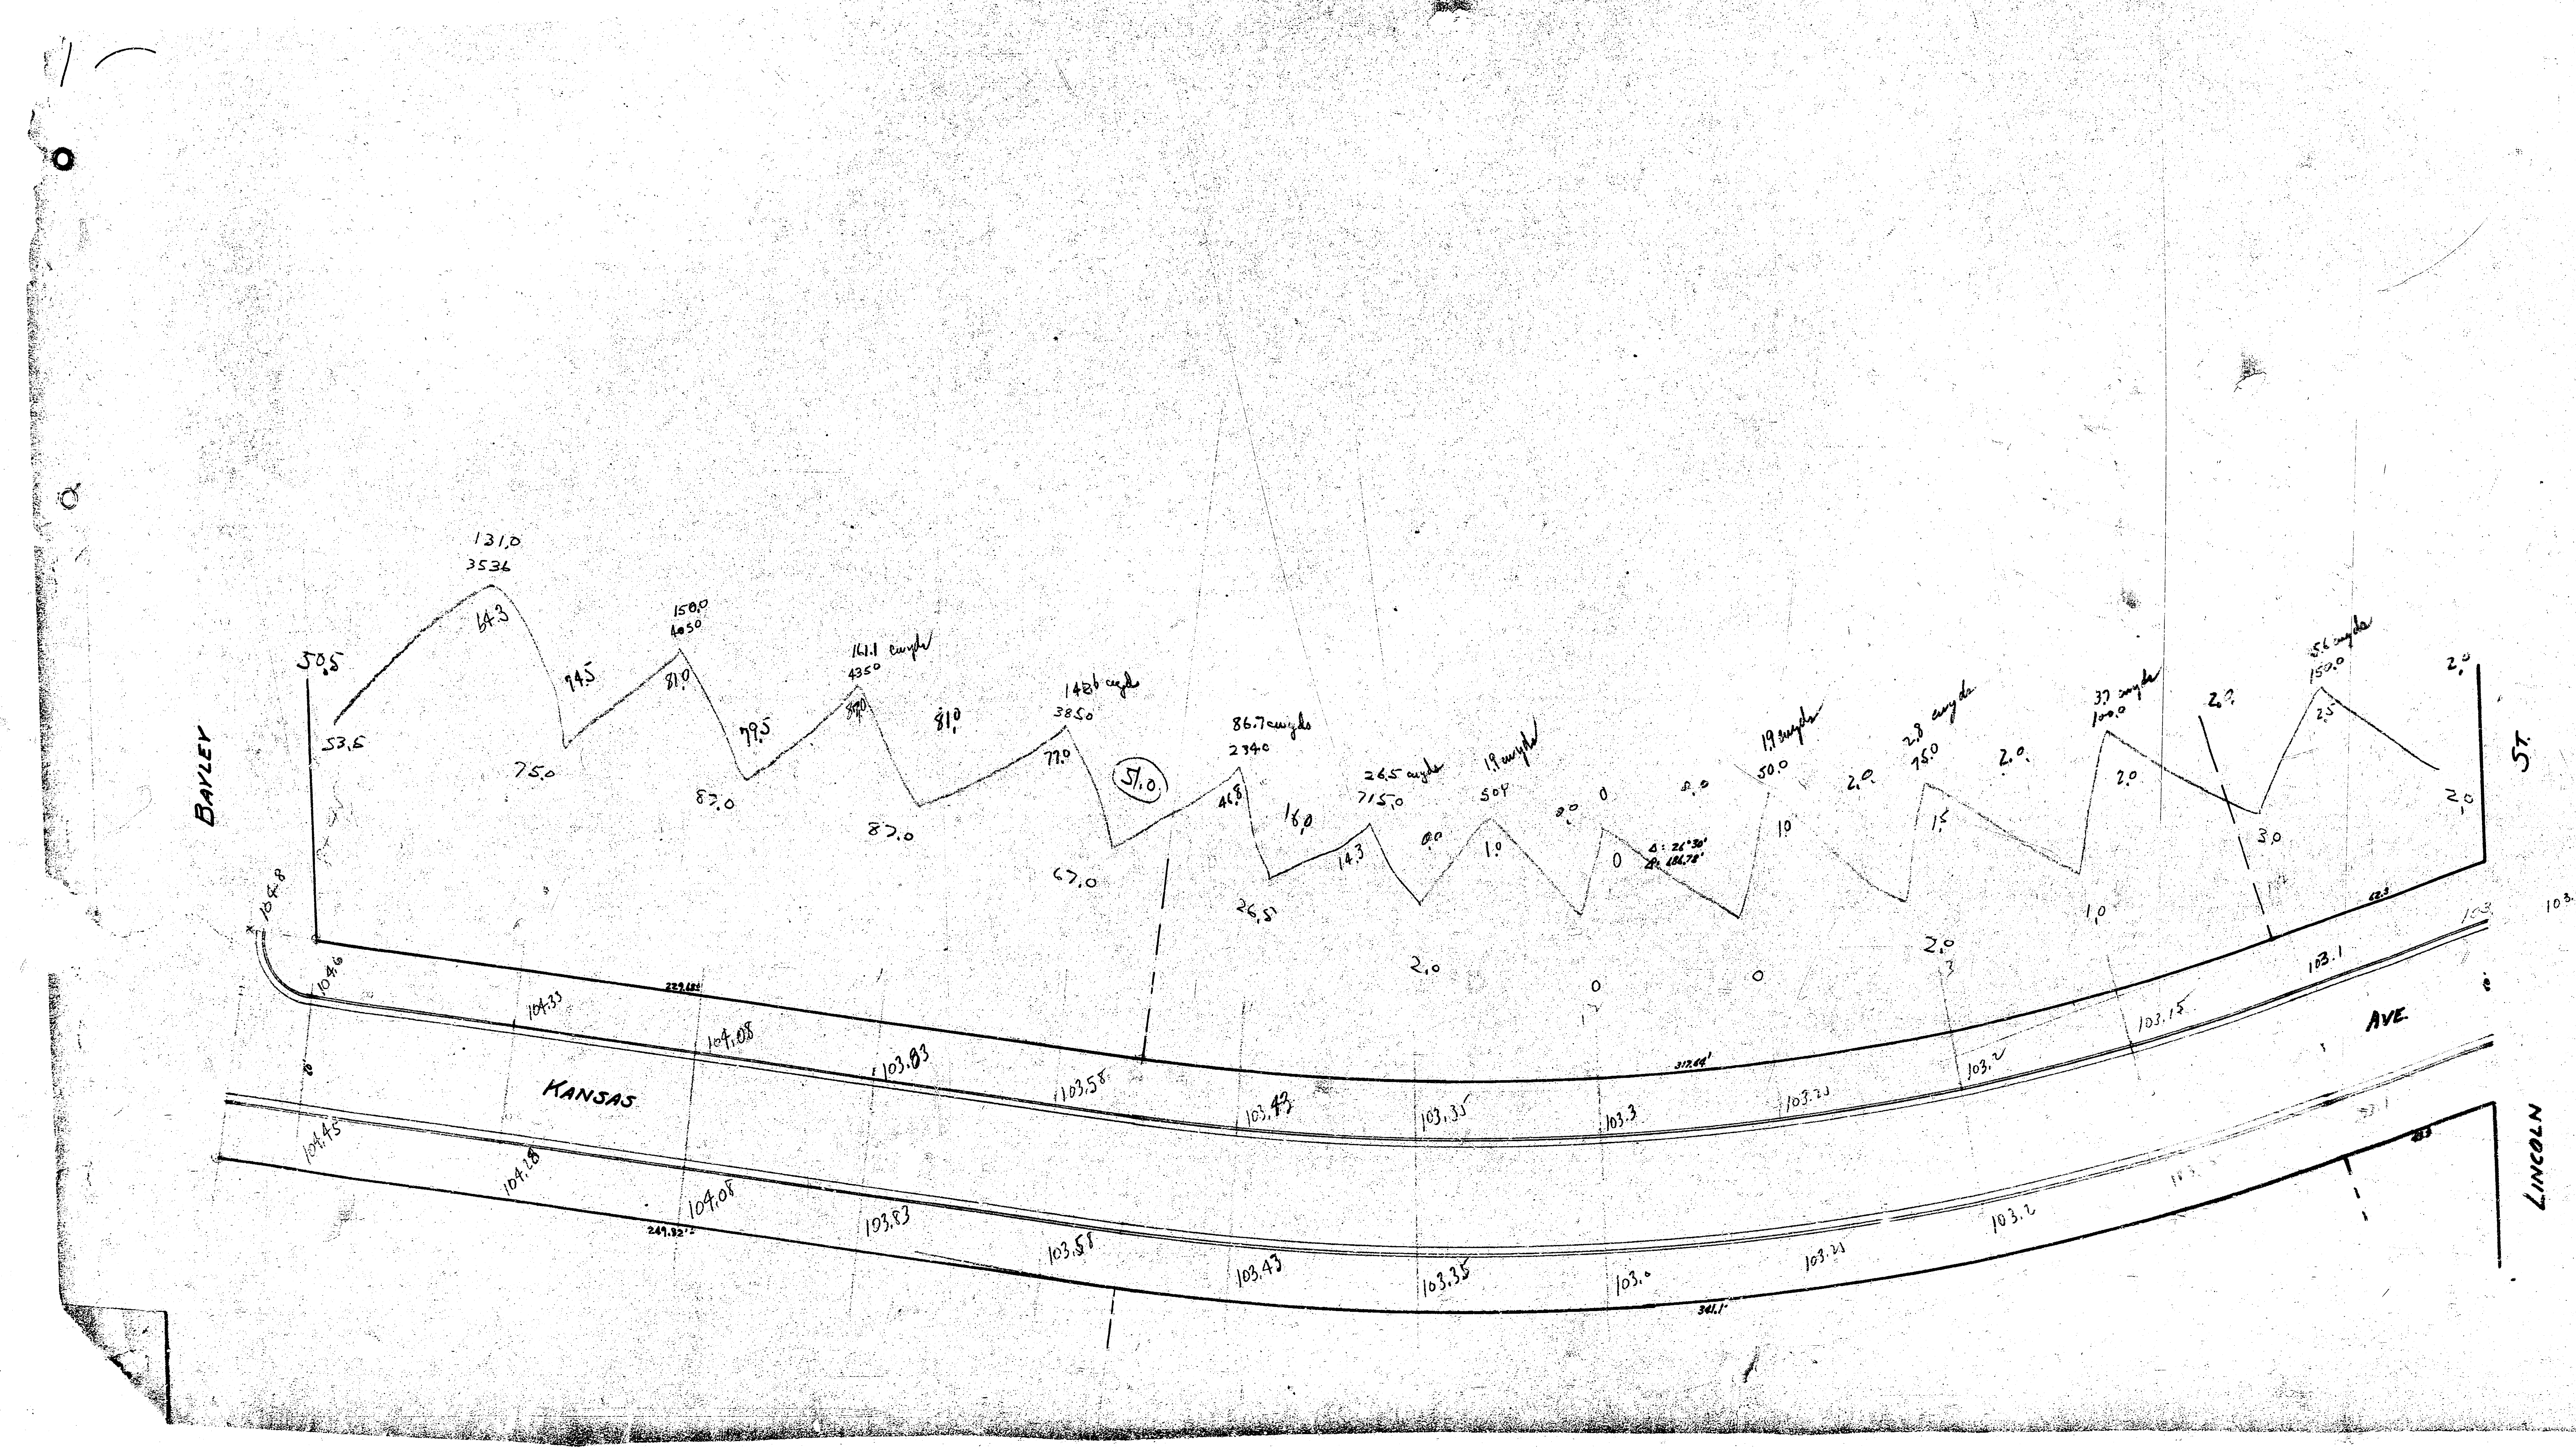
BAYLEY
KANSAS
AVE.
LINCOLN
ST.
50.5
53.6
131.0
3536
64.3
94.5
75.0
150.0
4050
81.0
79.5
87.0
161.1 cu.yds
4350
87.0
81.0
87.0
148.6 cu.yds
3850
77.0
67.0
51.0
86.7 cu.yds
2340
41.8
16.0
26.51
26.5 cu.yds
715.0
14.3
0.0
19 cu.yds
508
1.0
0.0
0
0
Δ: 26°30'
R: 186.78'
2.0
19 cu.yds
50.0
10
2.0
2.8 cu.yds
75.0
1.5
2.0
37 cu.yds
100.0
2.0
1.0
2.0
3.0
56 cu.yds
150.0
2.5
2.0
2.0
2.0
0
0
104.8
104.6
229.68'
104.33
104.08
103.83
103.58
103.43
103.35
103.3
317.64'
103.23
103.2
103.15
103.1
103
103.0
104.45
104.28
104.08
103.83
249.82'
103.58
103.43
103.35
103.0
341.1'
103.23
103.2

1941
KANSAS - S.L. LINCOLN to N.L. PARK
26' CONC.

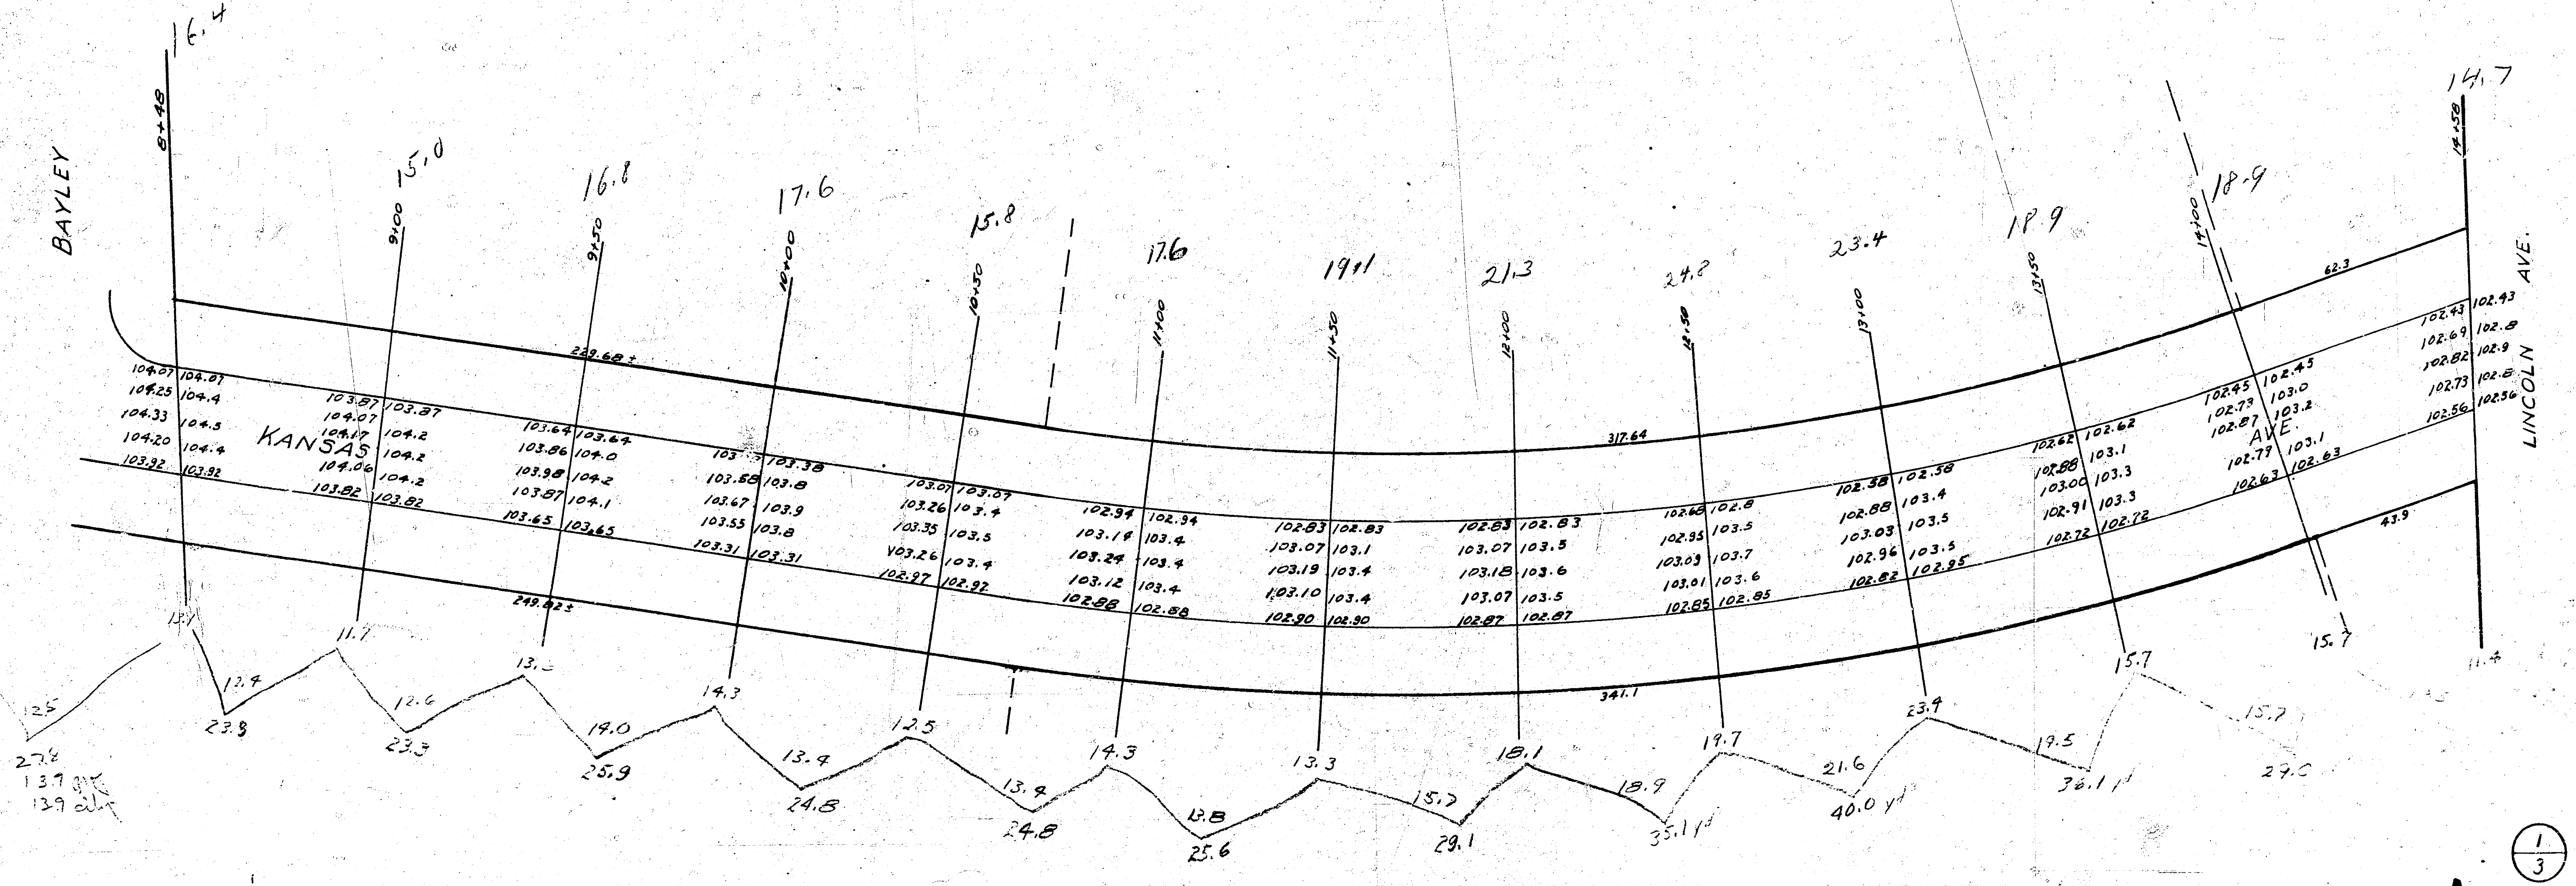
BAYLEY
KANSAS
LINCOLN AVE.
AVE.
8+48
9+00
9+50
10+00
10+50
11+00
11+50
12+00
12+50
13+00
13+50
14+00
14+58
16.4
15.0
16.8
17.6
15.8
17.6
19.1
21.3
24.2
23.4
18.9
18.9
14.7
229.60±
317.64
62.3
249.82±
341.1
43.9
13.7
11.7
13.3
14.3
12.5
14.3
13.3
18.1
19.7
23.4
15.7
15.7
11.4
12.5
27.8
13.7
13.9
12.4
23.8
12.6
23.3
19.0
25.9
13.4
24.8
13.4
24.8
12.8
25.6
15.7
29.1
18.9
35.1 yd
21.6
40.0 yd
19.5
36.1 yd
15.7
27.0

Total = 345.1 cu yd

1/3

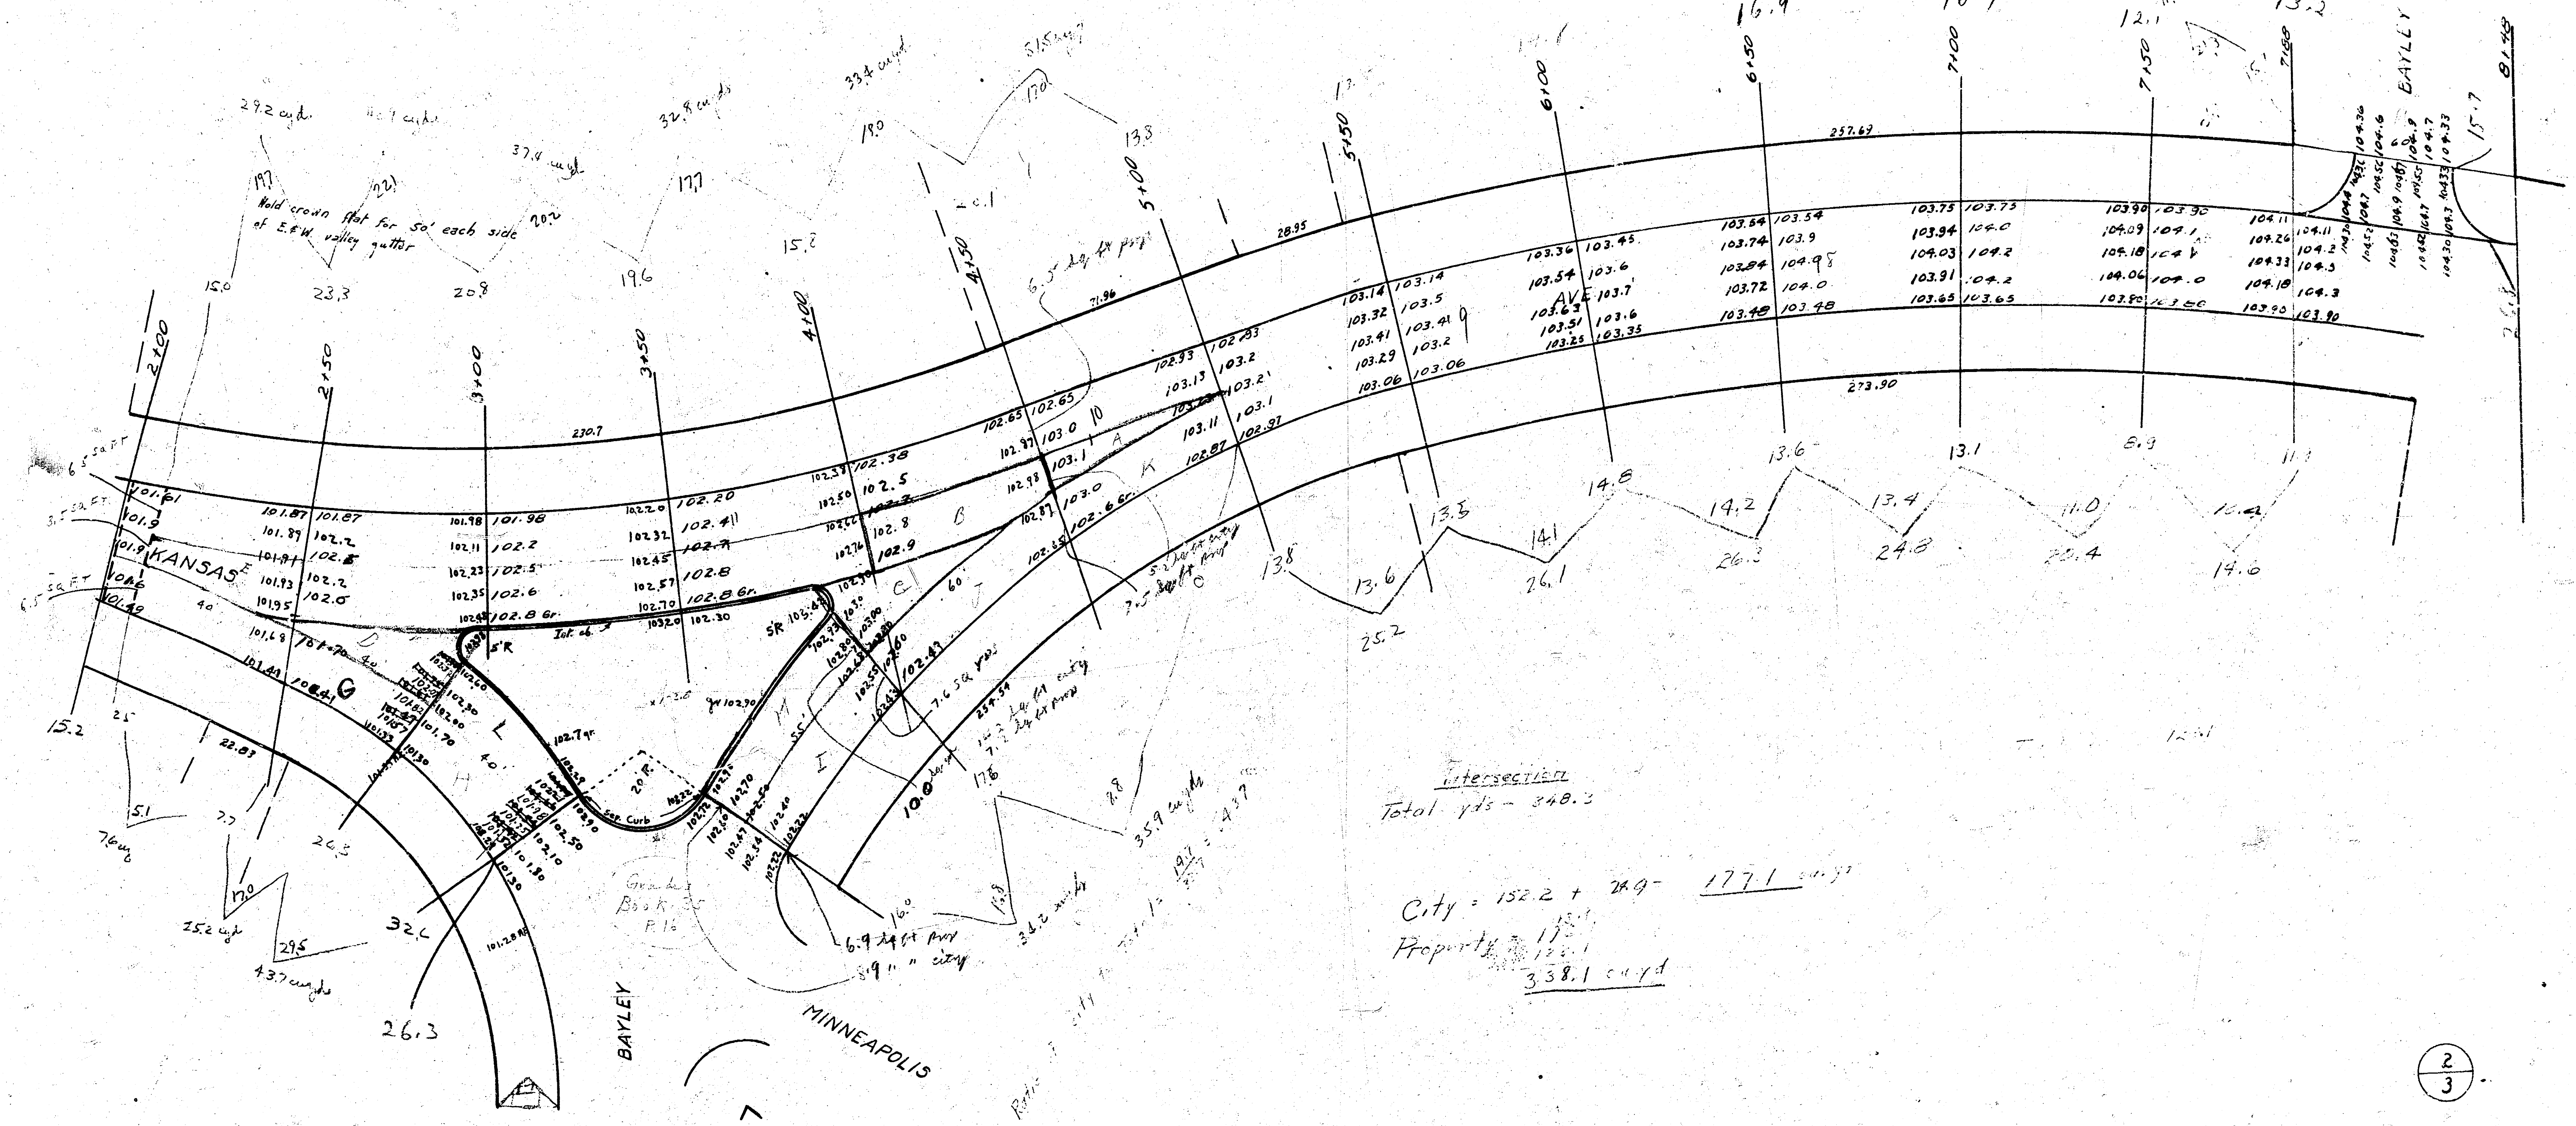
KANSAS
AVE
BAYLEY
MINNEAPOLIS
BAYLEY
2+00
2+50
3+00
3+50
4+00
4+50
5+00
5+50
6+00
6+50
7+00
7+50
7+88
8+48
Hold crown flat for 50' each side of E.&W. valley gutter
29.2 cu yd.
37.4 cu yd.
32.8 cu yds
33.4 cu yd
31.5 cu yd
230.7
28.95
257.69
273.90
71.96
254.54
22.83
6.5 sq ft
3.5 sq ft
6.5 sq ft
5'R
5'R
20'R
6.5 sq ft prop
7.6 sq yds
Int. el.
102.8 Gr.
102.6 Gr.
102.7 gr.
101.61
101.9
101.9
101.49
101.87
102.2
102.2
101.98
102.2
102.5
102.6
102.8 Gr.
102.20
102.411
102.8
102.30
102.38
102.5
102.8
102.9
102.65
103.0
103.1
103.0
102.93
103.2
103.1
102.97
103.14
103.5
103.2
103.06
103.45
103.6
103.7
103.6
103.35
103.54
103.9
104.0
103.48
103.75
104.0
104.2
103.65
103.90
104.1
104.0
104.11
104.2
104.3
103.90
A
B
C
D
G
H
I
J
K
L
M
60'
40'
15.2
15.0
23.3
20.8
19.6
15.2
13.8
13.8
13.6
25.2
13.5
14.1
26.1
14.8
14.2
26.3
13.6
13.4
24.8
13.1
11.0
20.4
8.9
14.6
16.9
16.7
12.1
13.2
15.7
17.8
32.0
26.3
5.1
17.0
29.5
25.2 cu yd
43.7 cu yds
35.9 cu yds
6.9 sq ft prop
8.9 sq ft city

Intersection
Total yds = 348.3

City = 152.2 + 24.9 = 177.1 cu yds
Property = 161.0
338.1 cu yd

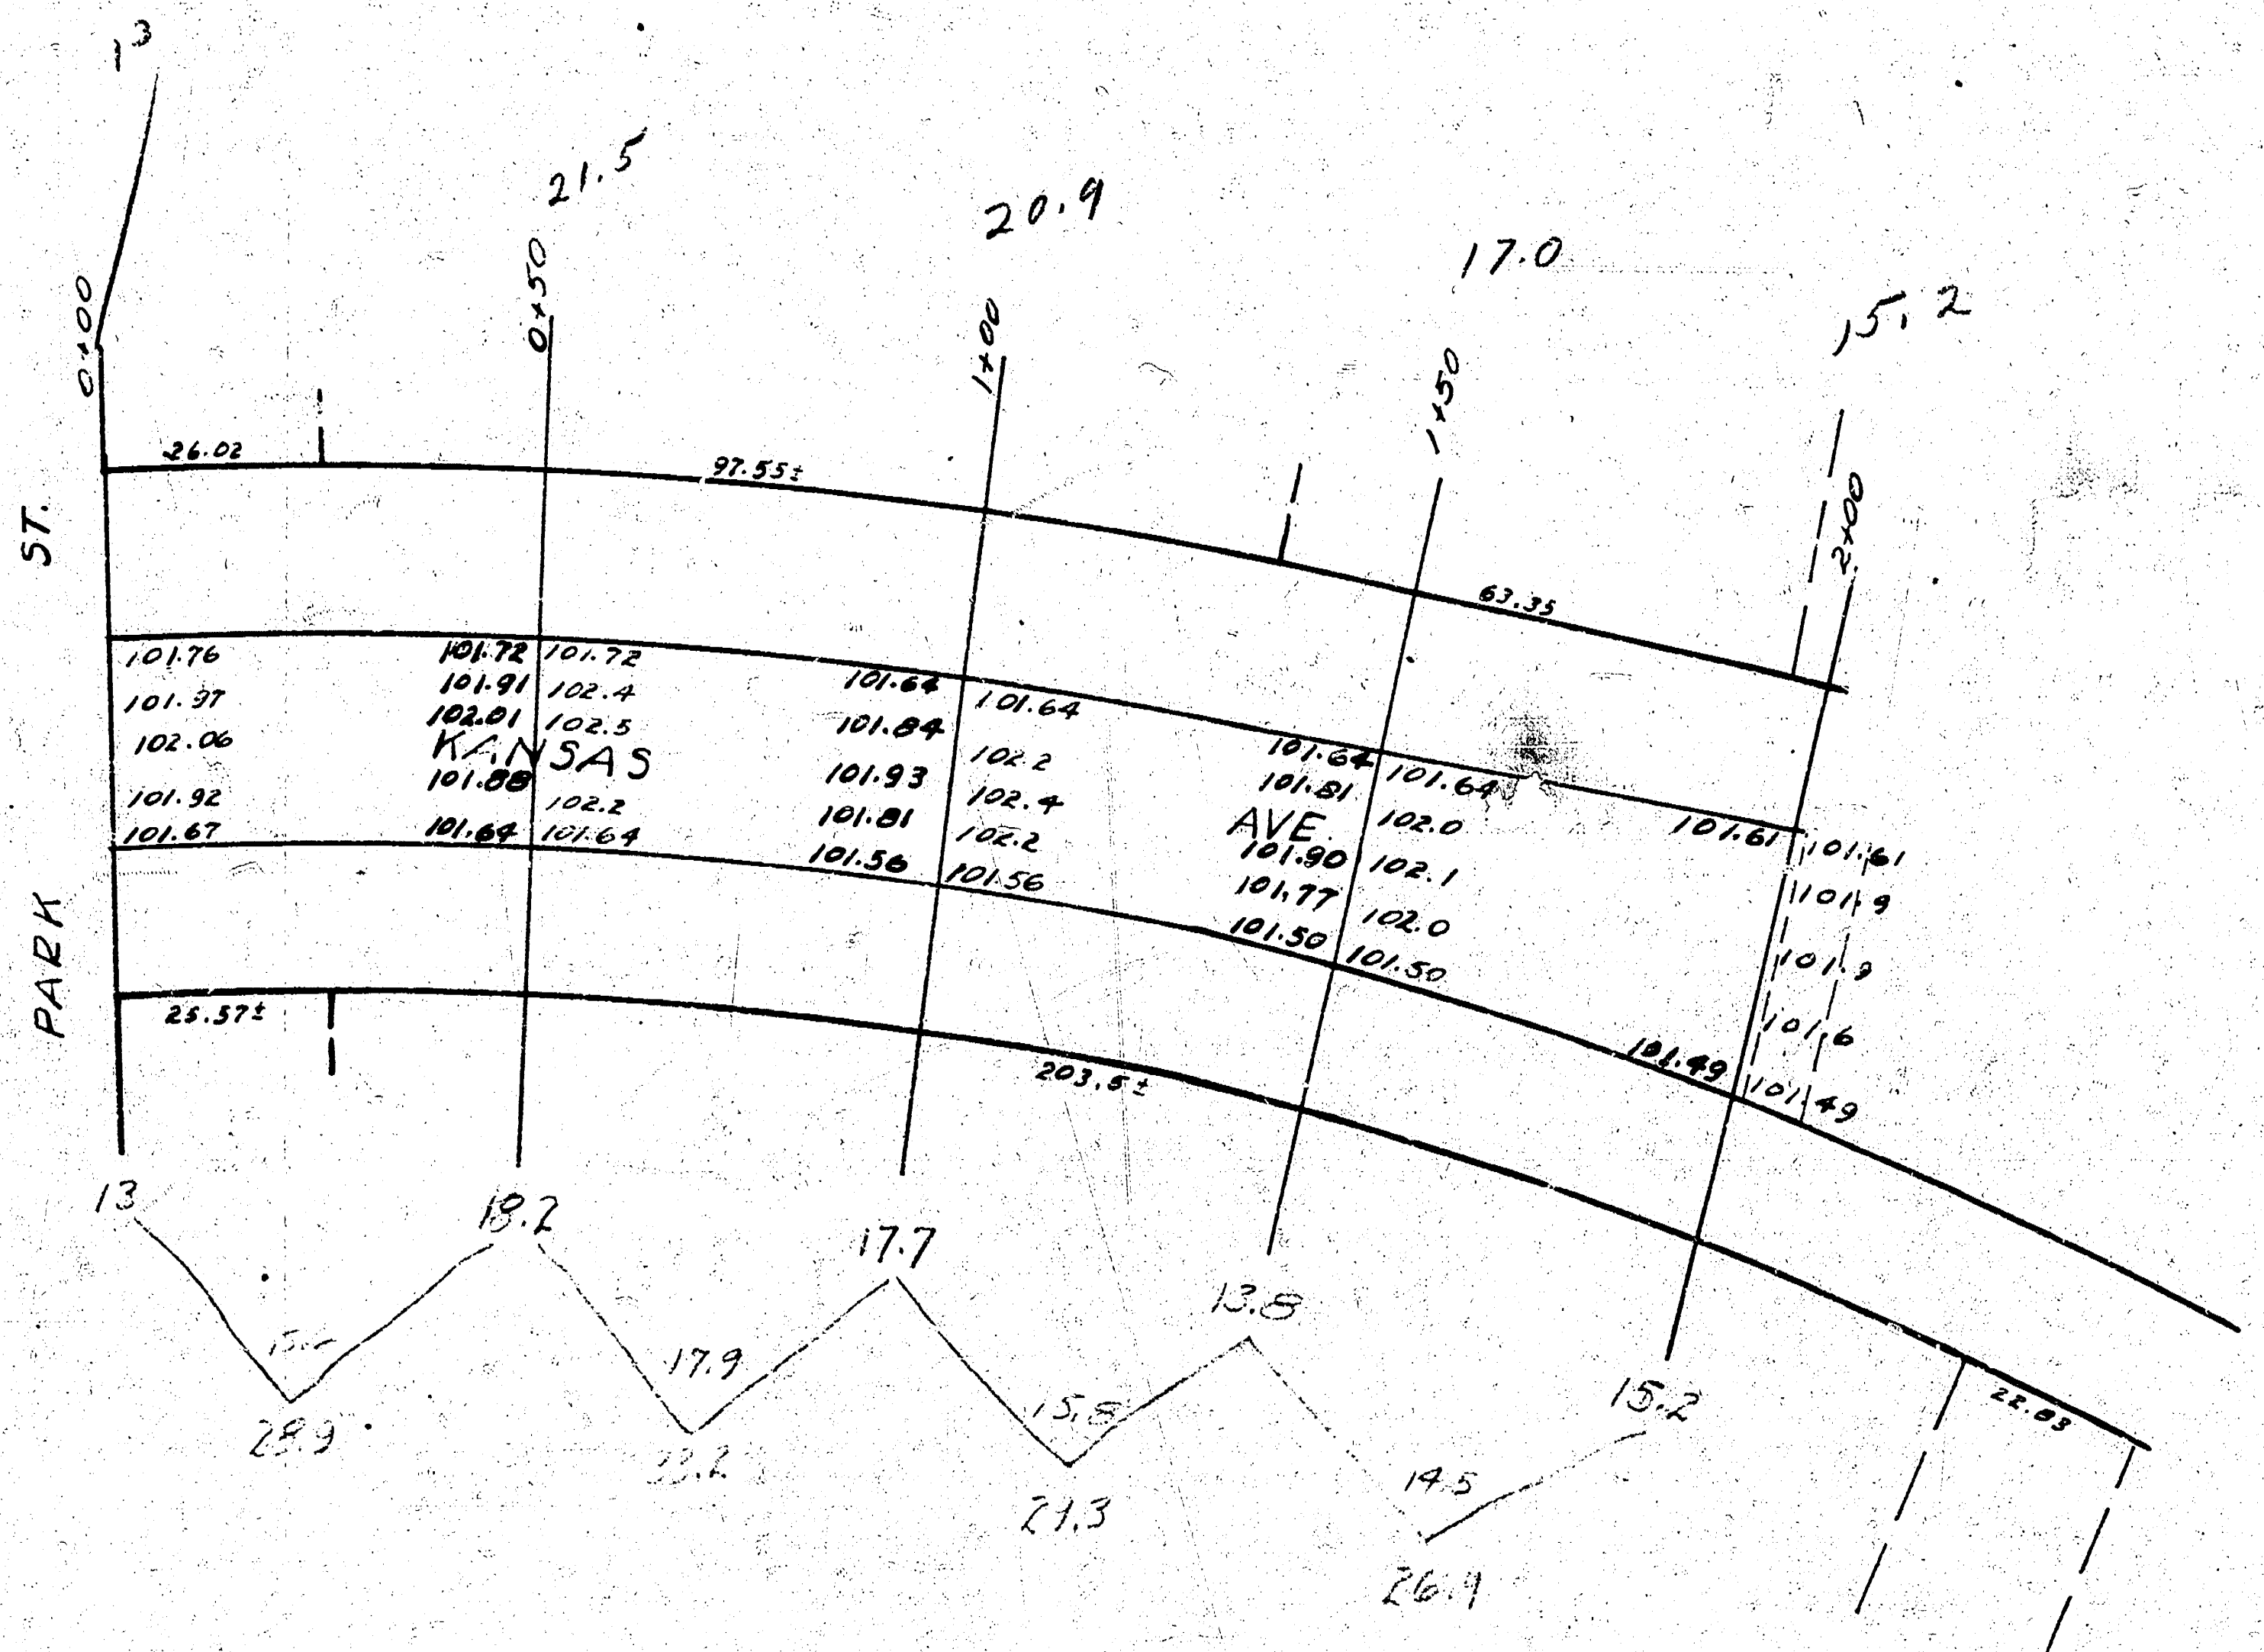
13
21.5
20.9
17.0
15.2
0+00
0+50
1+00
1+50
2+00
26.02
97.55±
63.35
ST.
PARK
KANSAS
AVE.
101.76
101.97
102.06
101.92
101.67
101.72
101.91
102.01
101.88
101.64
101.72
102.4
102.5
102.2
101.64
101.64
101.84
101.93
101.81
101.56
101.64
102.2
102.4
102.2
101.56
101.64
101.81
101.90
101.77
101.50
101.64
102.0
102.1
102.0
101.50
101.61
101.61
101.9
101.9
101.6
101.49
101.49
25.57±
203.5±
22.83
13
19.2
17.7
13.8
15.2
28.9
17.9
22.2
15.8
21.3
14.5
26.9

[illegible]
Total = 201.5
[illegible]
Total = 172.1
[illegible]

3/3

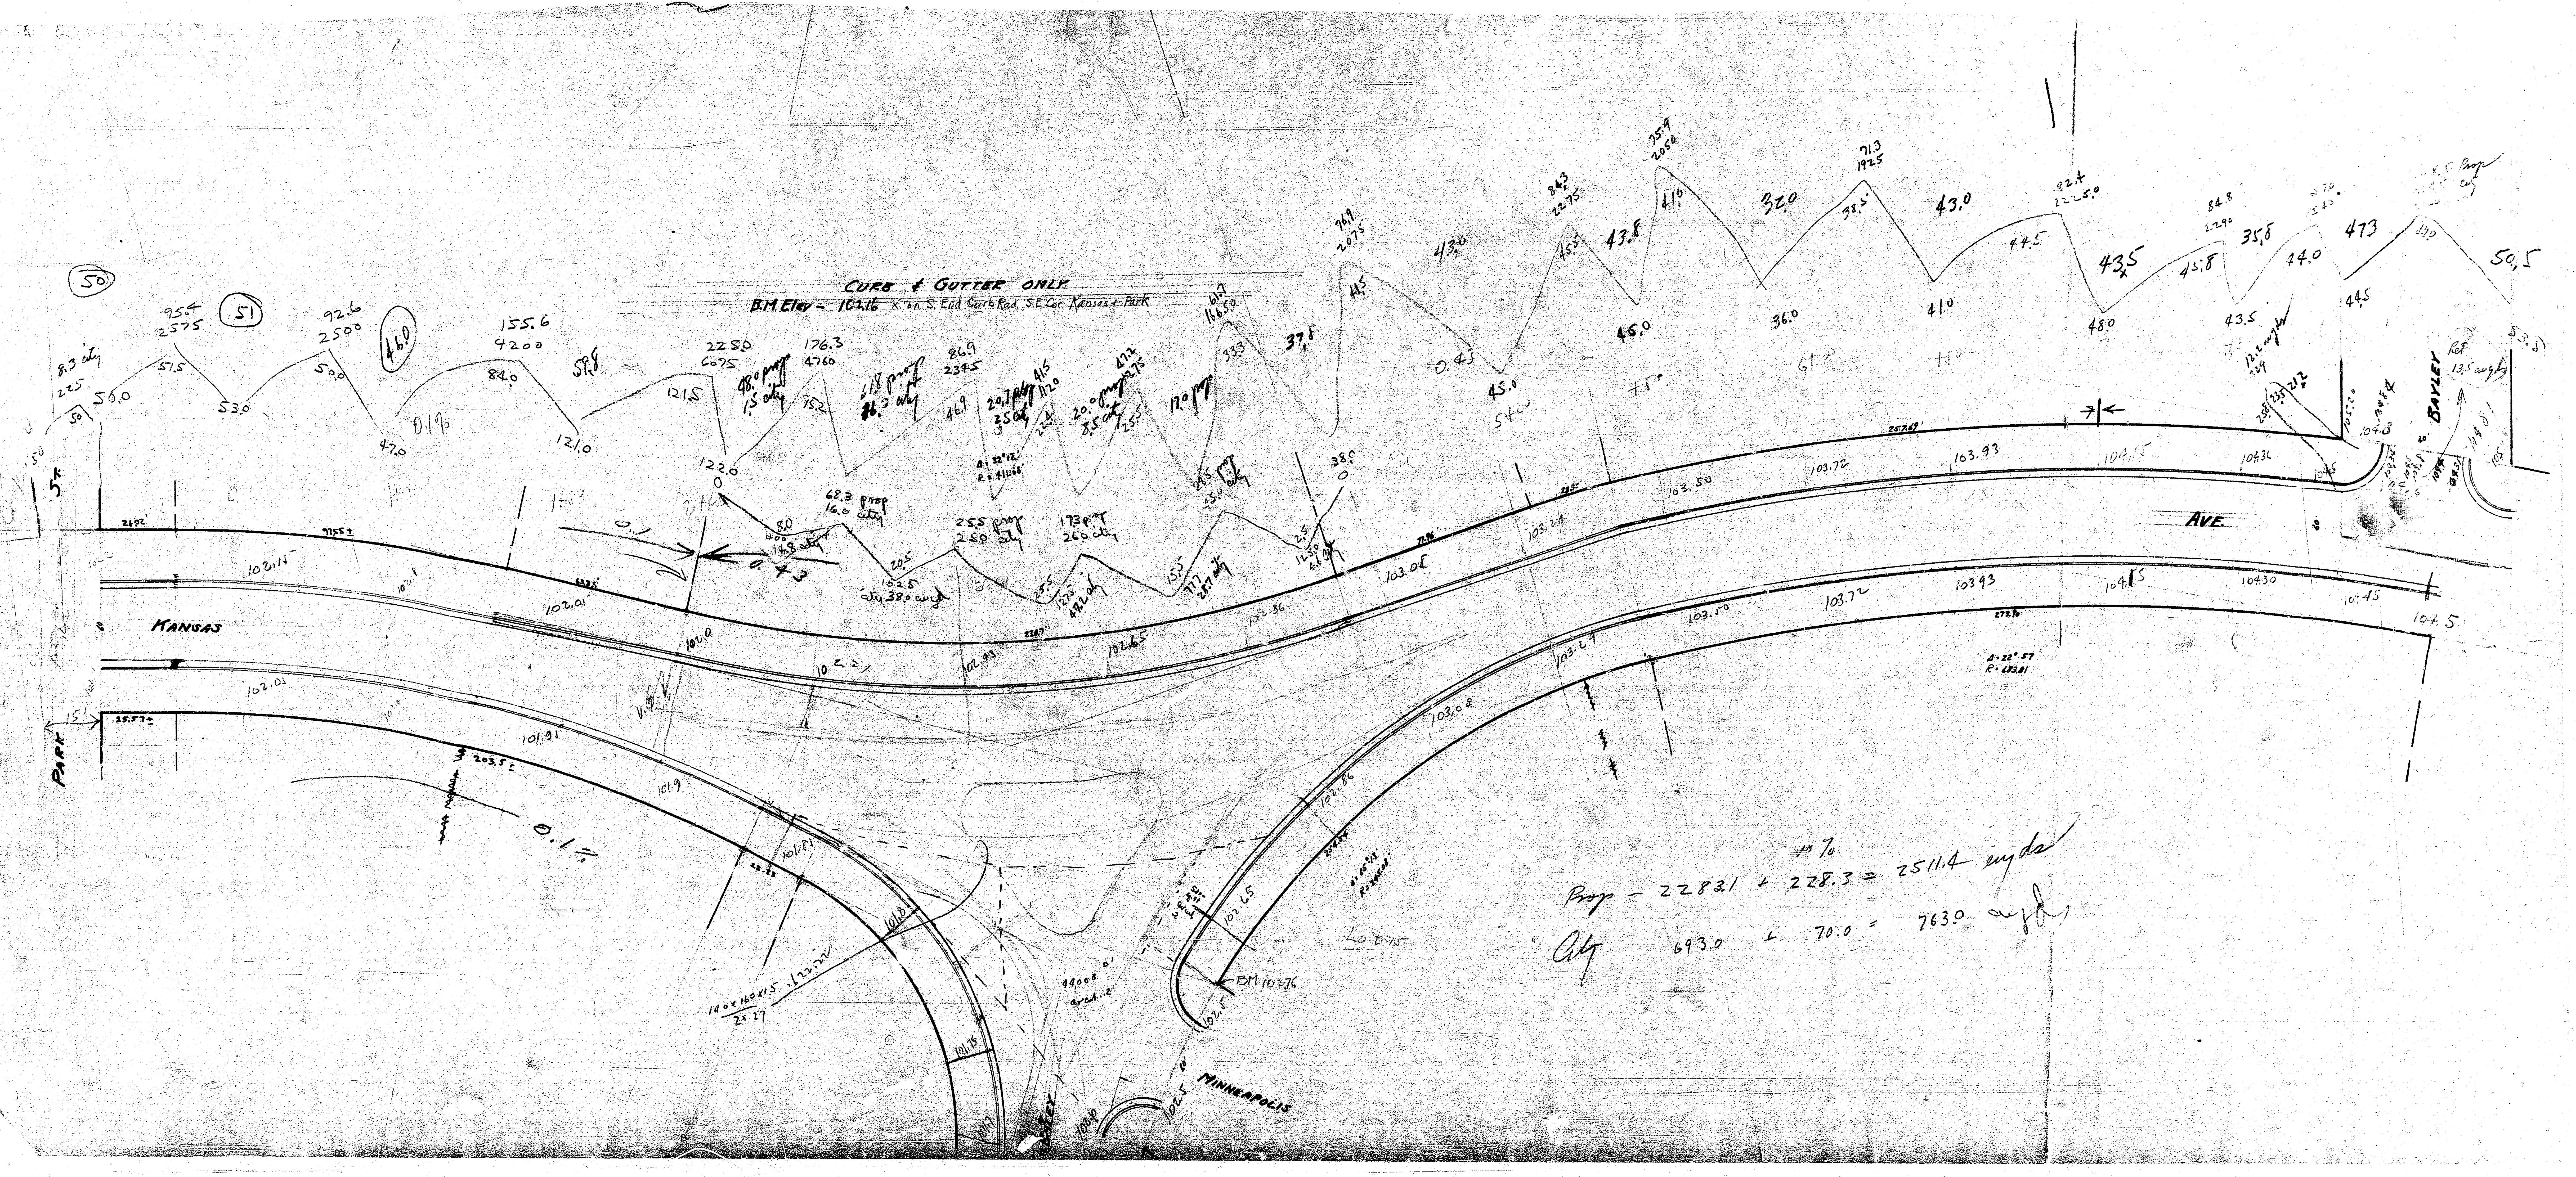
CURB & GUTTER ONLY
B.M. Elev - 102.16 X on S. End Curb Rad. S.E. Cor. Kansas + Park
KANSAS
AVE
PARK
BAYLEY
MINNEAPOLIS
BM 103.76
0.1%
0.4%
(50)
(51)
(46.0)

10%

Prop - 2283.1 + 228.3 = 2511.4 cu yds

Qty 693.0 + 70.0 = 763.0 cu yds