1942
KANSAS COURT – E.L. KANSAS TO ℄ GILBERT
30' – C.I.

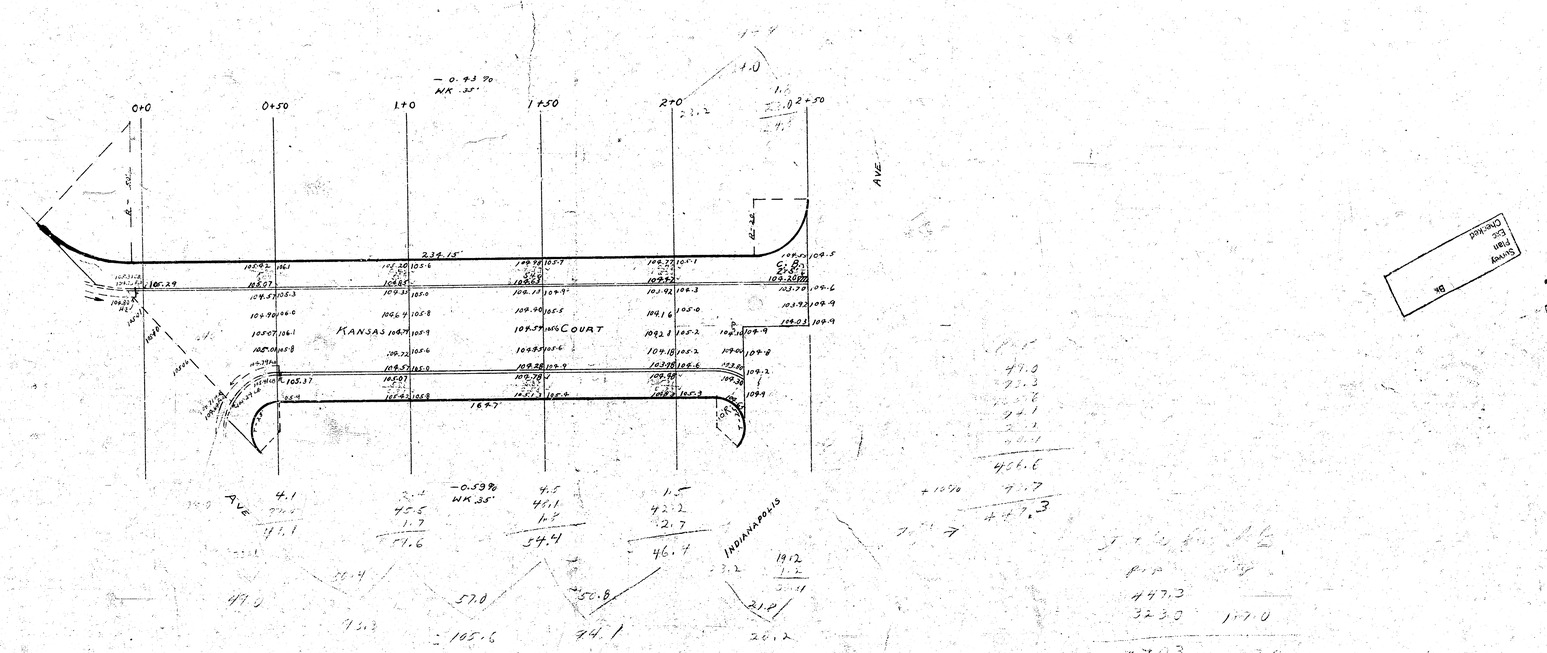
0+0
0+50
1+0
1+50
2+0
2+50
KANSAS
KANSAS COURT
AVE.
INDIANAPOLIS
234.15
169.7
105.37
105.49
105.02
105.6
105.0
105.8
105.9
105.5
105.6
105.0
105.9
105.5
105.0
105.2
105.2
105.0
105.6
105.9
105.5
105.6
105.9
105.2
105.3
105.0

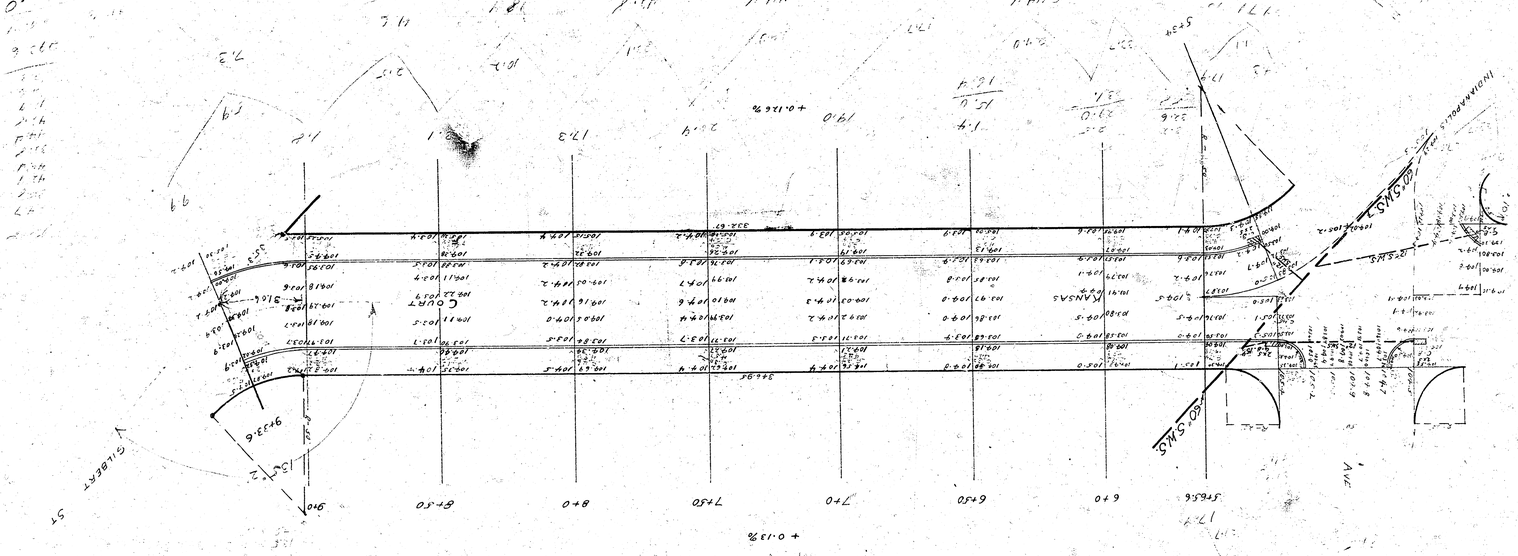
STATIONING IS A CONTINUATION OF STATIONING ON INDIANAPOLIS. MEASURED ON ℄
+0.13%
5+65.6
6+0
6+50
7+0
7+50
8+0
8+50
9+0
GILBERT ST
9+33.6
15
12
COURT
KANSAS
INDIANAPOLIS
AVE
SWS
CO.SWS
+0.126%