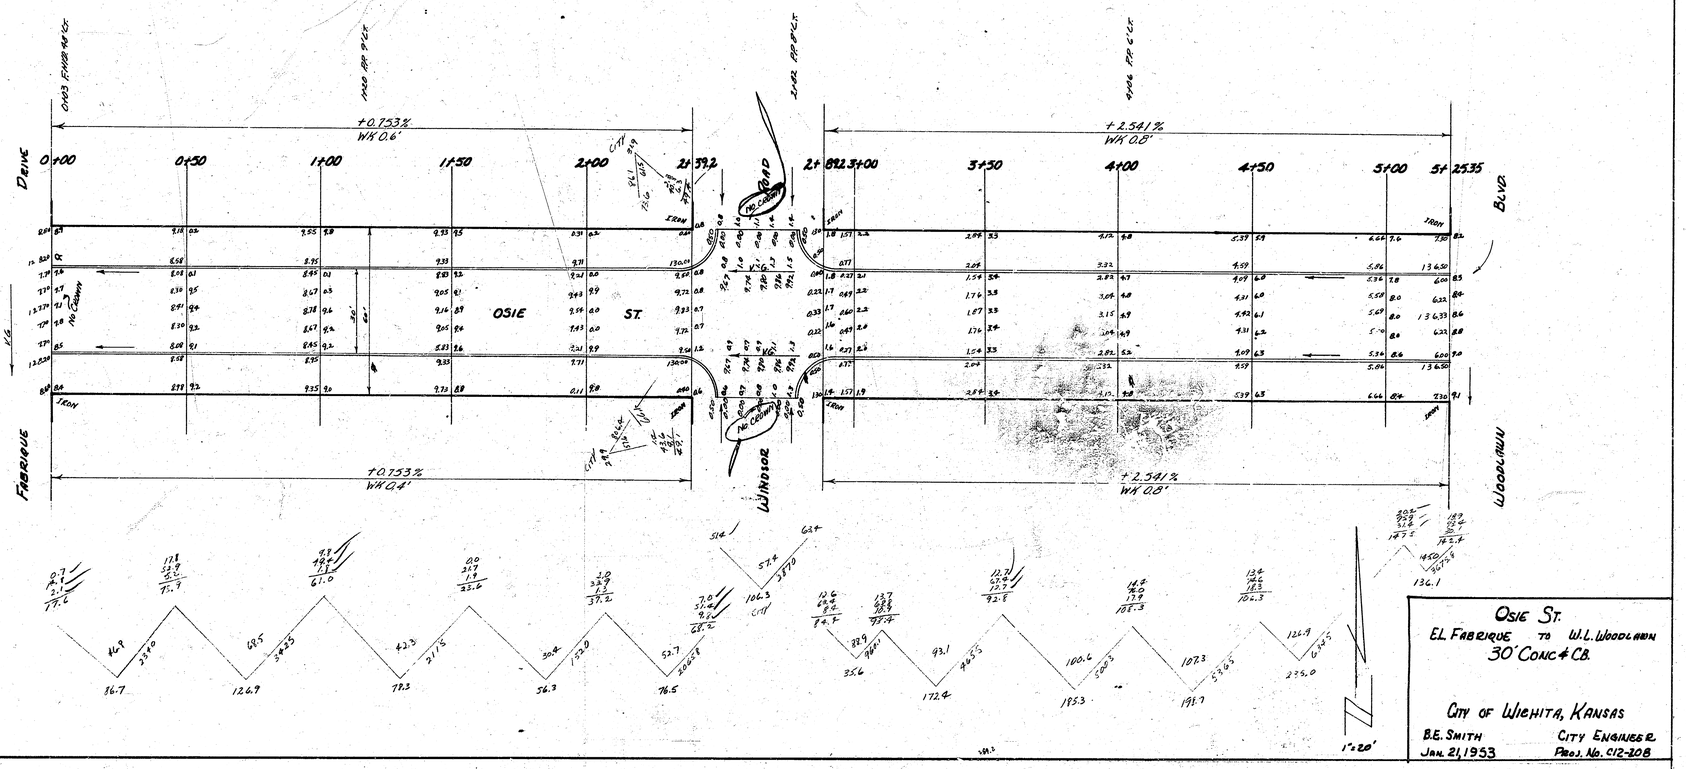
BM 1362.8 60ᵐᵐ Spike N.S. PP 110'E. of Windsor S.S. Osie
BM 1308.5 'M' in Mueller F. Hyd. N.E. Cor Osie & Fabrique
BM 1335.2 Extreme S.W. Cor Hubguard Triple RCBC 300'E. of Drollinger on Harry

	Prop	C.Y.C.
	1287.9	168.1 cu. yds.
+ 10%	128.8	
TOTAL	1326.6 cu. yds.	

Sta on Sℓ.


Drive
Fabrique
Osie St.
Windsor
Woodlawn
Blvd
+0.753% WK 0.6'
+0.753% WK 0.4'
+2.541% WK 0.8'
+2.541% WK 0.8'
0+00
0+50
1+00
1+50
2+00
2+39.2
2+892.3+00
3+50
4+00
4+50
5+00
5+25.35
1.0 CMP @ Sℓ.
1.0 CMP @ Sℓ.
1.0 CMP @ Sℓ.
No Camber
No Camber
No Camber
Iron
Iron
Iron