



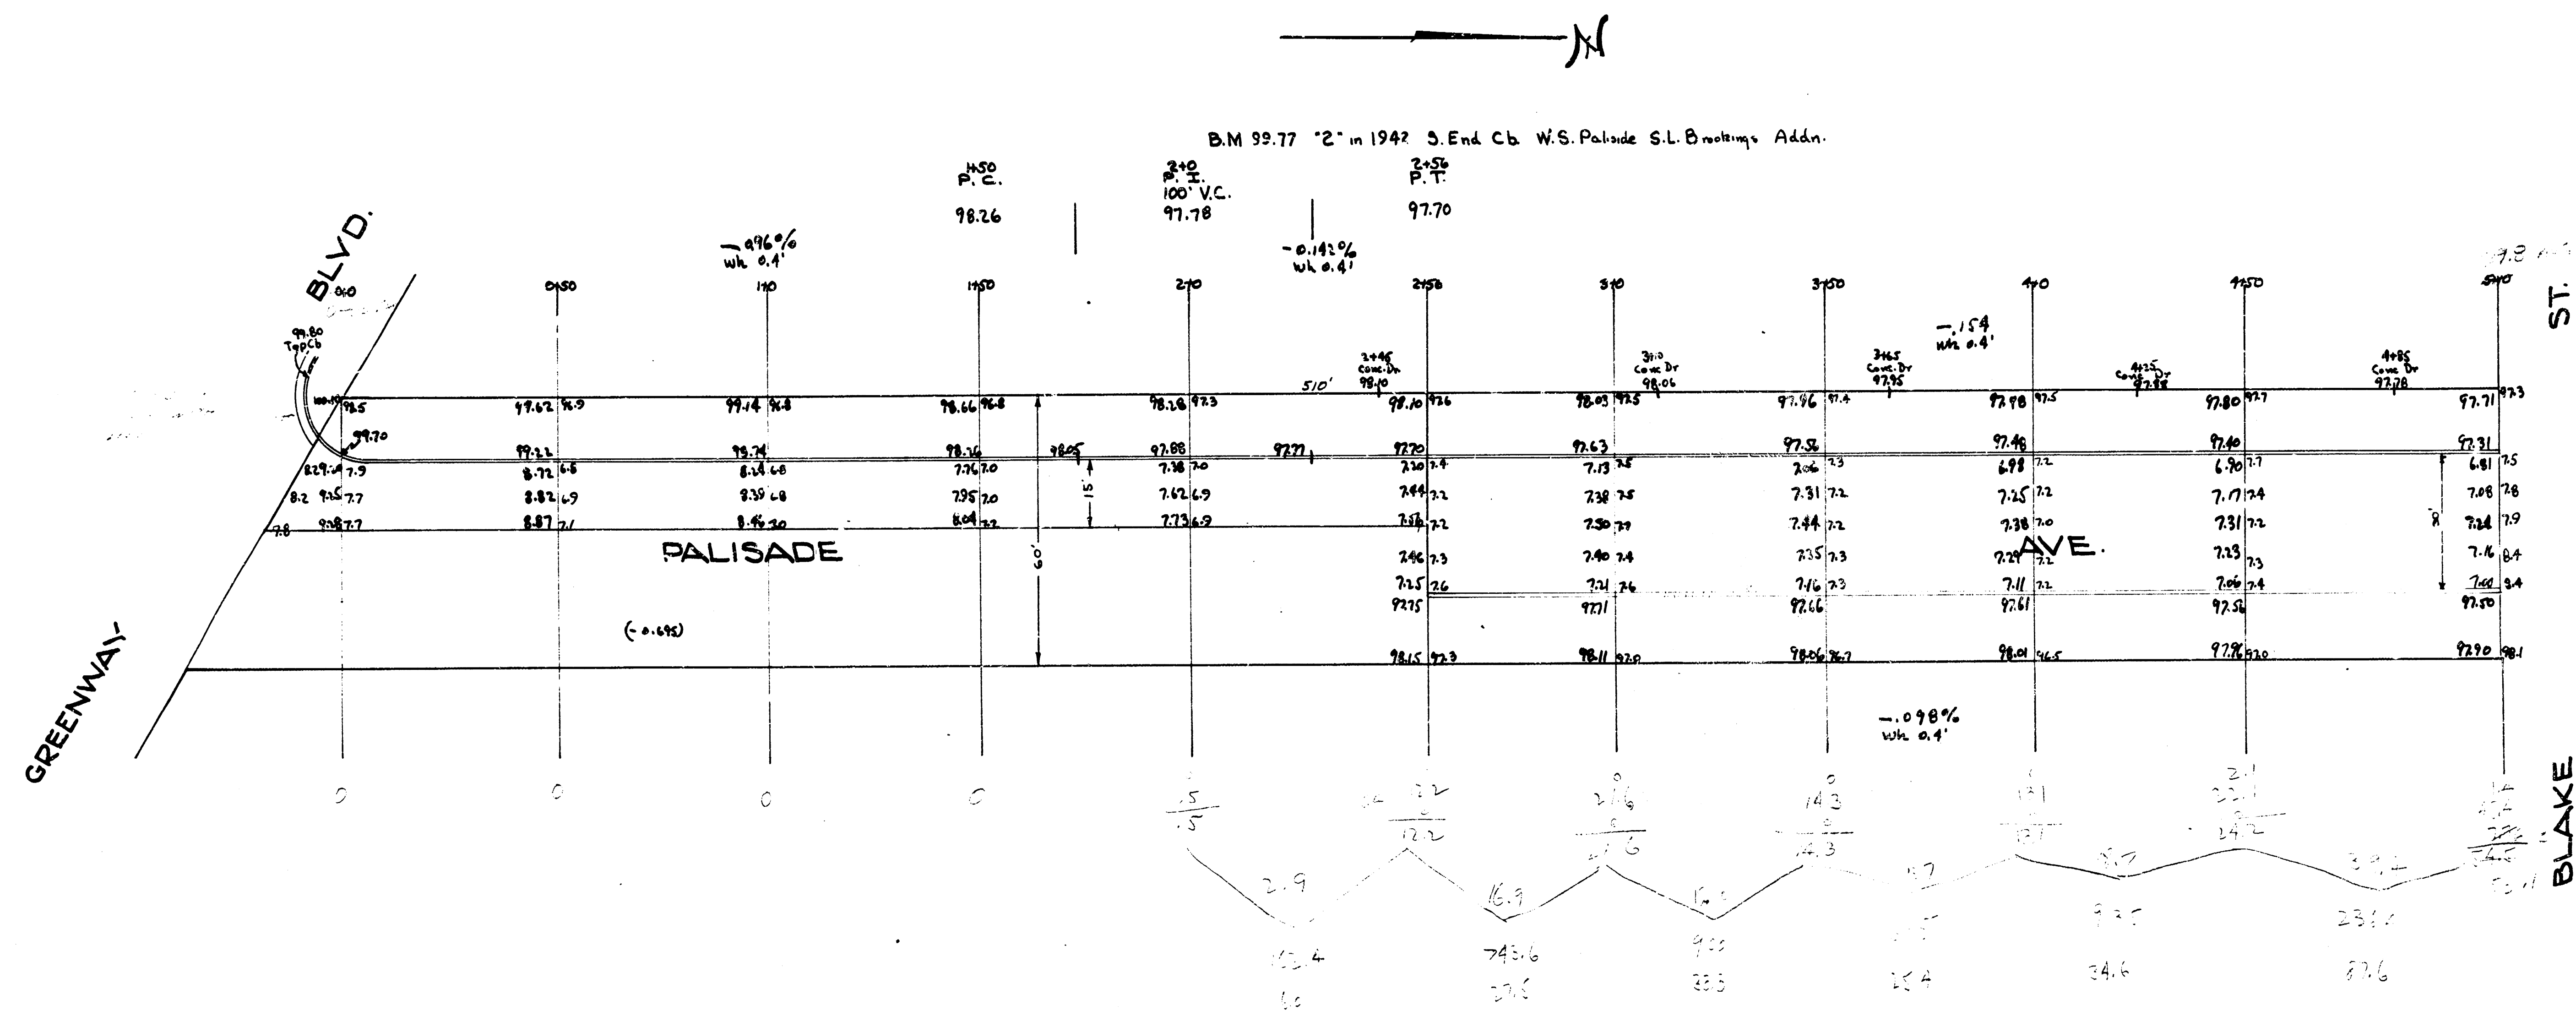

0+00



PALISADE AVE
 S.L. KINKAID to N.L. GREENWAY BLVD
 15' x 30' CONC & CG
 CITY OF WICHITA, KANSAS
 L.K. WHITE - CITY ENGINEER
 APRIL 1947

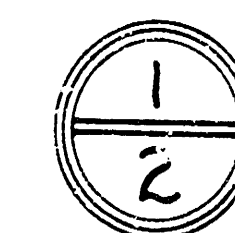