B.M. 123.42 R.R. Spike SS Lt. Pole Bet. Parkwood & Old Manor 60' N of NL Kinkaid
B.M. 131.33 R.R. Spike SS Lt. Pole Bet. Parkcrest & Old Manor 60' N of NL Kinkaid
B.M. 133.14 S/W Cor. Conc. Porch Ho N.E. Old Manor & Mt. Vernon
B.M. 128.18 S/W Cor. Conc. Porch Ho NE Parkwood & Mt. Vernon

NOTE STATIONING ON E.C.

SCALE 1"=20'

PC 0+00 +12.8

Radius = 698.58'
L. 328.18
Δ 26°55'
Radius 638.59'
L. 300'

+0.848 %
Wc. 0.8'

+0.357 %
Wc. 0.8'

PARKWOOD LANE

KINKAID

GRAHAM

E.C.
1+28.8
221.5
2170
128.6
+10°½
1217.9 CU. YDS.

Survey Cert. Miles 76-1-21-52
Plan Tied Down Rim Due South 1.28 Ft.

PARKWOOD LANE
S.L. MT VERNON to N.L. KINKAID
30' Conc & Cb.
City of Wichita, Kansas
L.K. White City Engineer
Nov 7, 1951 Proj. C11-115

1 of 3

SCALE 1"=20'

+0.460%
Wk. 0.8'

+0.465%
Wk. 0.8'

PARKWOOD LANE

Gramar

P.C.

5+52.8 | 6+12.8 | +50 | 7+00 | +50 | 8+00 | +50 | 9+00 | +50 | +628


10' Vac.

Iron 30' Left

L.K. WHITE SURVEYOR 65 MANSFIELD

2 of 3

SCALE 1"=20'

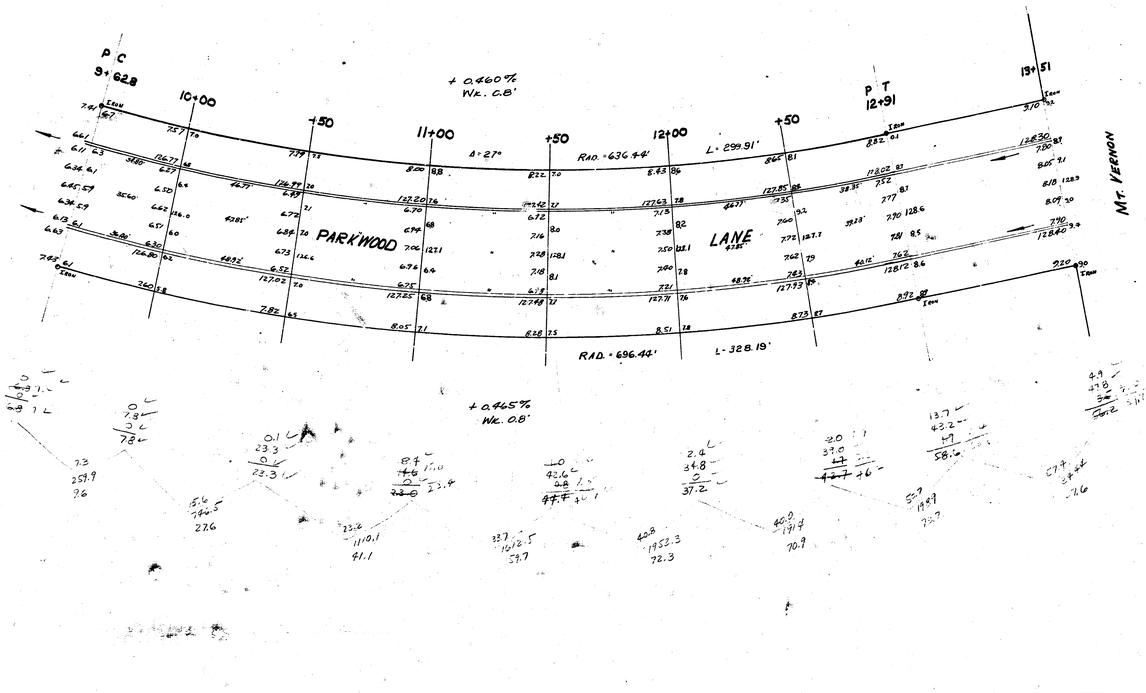

3 of 3

R. K. WHITE
LICENSED
55
LAND SURVEYOR