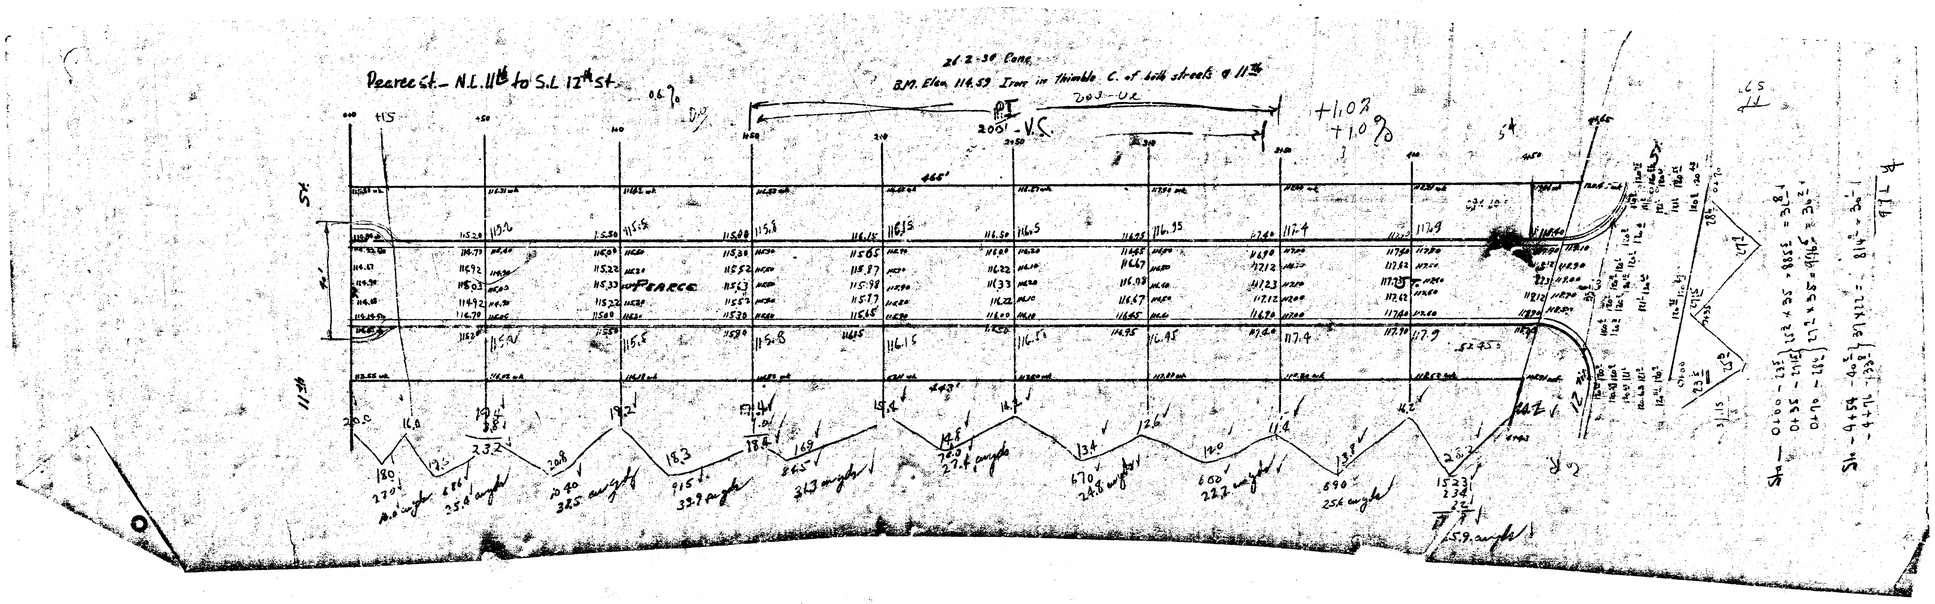
Pearce St. – N.L. 11th to S.L. 12th St.
26.2-30 Conc.
B.M. Elev. 114.53 Iron in thimble C. of both streets @ 11th
PI
2051' - V.C.
+1.0%
+1.0%
466'
443'
PEARCE
11th
5th
LCS