B.M. 130.52 "G" in Globe on W.K. S.S. drive "8002 N. Grove

PROP.	CITY
18.4	17.7
17.4	40.0
15.0	57.7
14.6	+10%
13.5	63.5 cu. yds.
25.9	
61.7	
69.8	
50.9	
42.0	
33.0	
41.1	
403.9	
+10%	
443.6 cu. yds.	

N

20th St.

60' No Crown

Wk. 6.4' +0.195%

Wk. 6.4' -0.102%

P.I.

600'

Platt

Ave.

No Comm.

St.

0400	0460	1100	1150	2100	2150	3100	3150	4100	4125	4150	5100	5150	6100	6160
123.30 3.0	123.44 2.6	123.48 2.6	123.58 2.6	123.67 2.7	123.77 2.8	123.87 2.9	123.97 3.7	124.06 4.6	124.11	124.08 4.3	124.03 4.1	123.98 3.8	123.93 3.5	123.87 3.5
123.80	123.00	123.08	123.18	123.27	123.37	123.47	123.67	123.66	123.71	123.68	123.63	123.58	123.53	123.47
Pl. 2.30 3.0	Pl. 2.40 2.7	2.58 2.7	2.68 2.7	2.77 2.9	2.87 2.9	2.97 2.9	2.07 3.7	3.16 4.4	3.21	3.18 4.3	3.13 4.0	3.08 3.8	3.03 3.5	2.97 3.4
Int. 2.30 3.3	Int. 2.50 3.0	2.80 2.9	2.90 2.8	2.99 2.8	3.09 3.0	3.19 3.0	3.29 3.7	3.38 4.3	3.43	3.40 4.3	3.35 4.1	3.30 3.9	3.25 3.6	2.92 3.7
2.52 3.3	2.72	2.91 2.9	3.01 2.9	3.10 3.0	3.20 3.0	3.30 3.1	3.40 3.7	3.49 4.3	3.54	3.51 4.3	3.46 4.2	3.41 3.9	3.36 3.6	2.92 3.8
2.66 3.5	2.83 3.3													

0	0	0	0	0	0	0	1.0	7.6		5.9	3.1	1.5	0	1.0
21.8	14.2 / 14.2	10.6 / 10.6	8.2 / 8.2	7.9 / 7.9	7.9 / 7.9	6.7 / 6.7	20.3 / 21.3	37.7 / 45.3		24.2 / 30.1	21.8 / 24.9	19.0 / 20.5	15.0 / 15.0	41.0 / 42.0
18.0 1080	12.4 496	9.4 470	8.1 405	7.9 395	7.3 365	14.0 700	33.3 1665	37.7 1885	27.5 1375	22.7 1135	17.8 890	18.5 1110		
40.0 CITY	18.4	17.4	15.0	14.6	13.5	25.9	61.7	69.8	50.9	42.0	33.0	41.1		

Platt Ave. - W½

SL. 20th — SL. 21st

19'-2'-15' A.C.

City of Wichita, Kansas

L.K. White City Engineer

January 1949 Project C18-179

12 sheets

4 12 5 (3)

BM 125.12 "T" in Tray N.E. Cor. 21st & Minnesota
BM 130.52 "G" in Wk. SS of Dr. "2002 N. Grove

Excavation	
Property	City
99.4	60.7
56.7	27.0
56.7	79.7
74.5	+10% 8.0
55.7	87.7 cu. yds.
38.2	
17.6	
30.6	
55.0	
55.4	
56.7	
38.5	
60.0	
30.7	
19.6	
902.7	
+15% 90.3	
993.0 cu. yds.	

2131 ± Conc. Dr. 35' Lt.
3108 ± Conc. Dr. 35' Lt.
3361 ± Conc. Dr. 35' Lt.
4117 ± Conc. Dr. 35' Lt.
4471 ± Conc. Dr. 35' Lt.
5126 ± Conc. Dr. 35' Lt.
5181 ± Conc. Dr. 35' Lt.
5195 Bay Wood Fence 24.5' Lt.

+ 0.1053% WK 0.3'

STREET

0+00 0+50 1+00 1+50 2+00 2+50 3+00 3+50 4+00 4+50 5+00 5+50 6+00

PIATT AVENUE


60' 30' 26'

+ 0.1053% WK 0.3'

2/ST

PIATT AVENUE
NL 21ST to NL 22ND
26-2-30AC
City of Wichita Kansas
L.K White City Engineer
May 25, 1951 Proj No C11-32

1/2

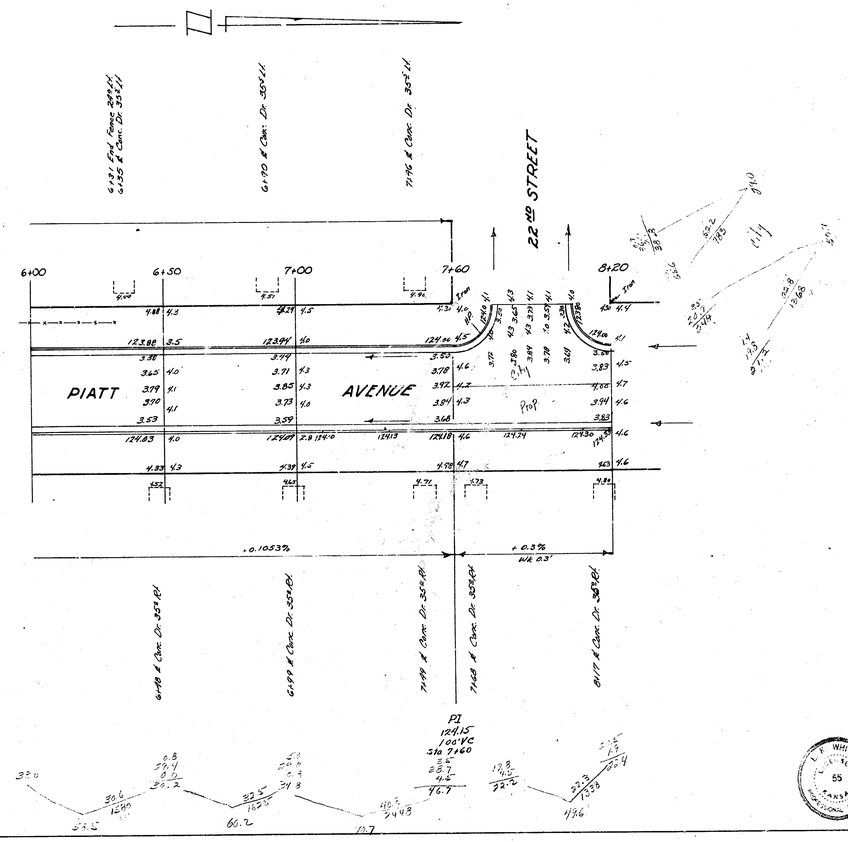

PIATT AVENUE
NL 21ST to NL 22ND
Proj. No C11-32

(2/2)