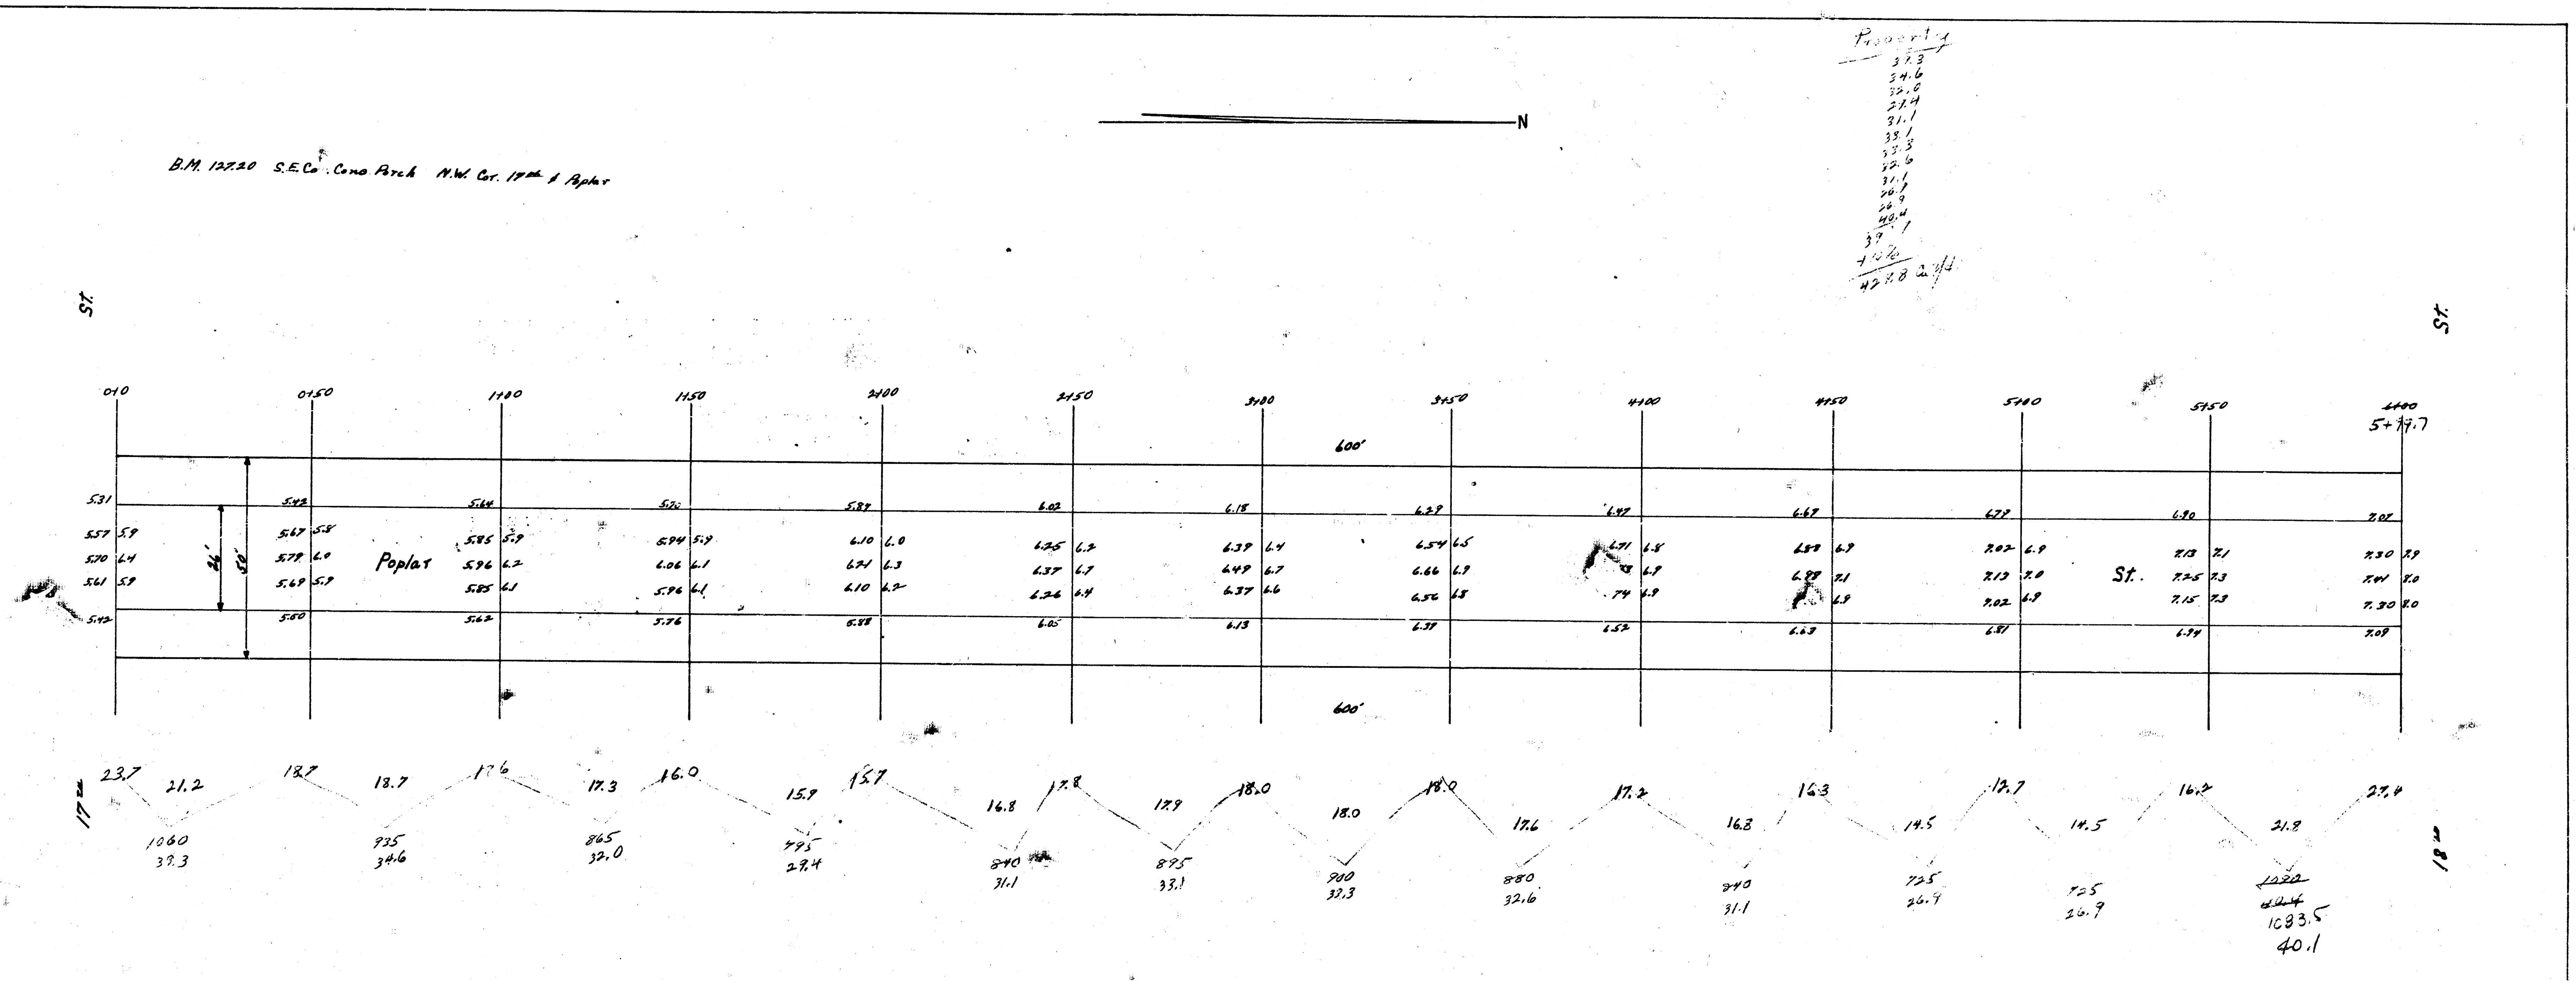
B.M. 127.20 S.E. Co. Conc. Porch N.W. Cor. 17th & Poplar
N
St.
Poplar
St.
600'
600'
0+00
0+50
1+00
1+50
2+00
2+50
3+00
3+50
4+00
4+50
5+00
5+50
5+79.7
17th
18th
1060
37.3
1083.5
40.1

Poplar St.

N.L. 17th — S.L. 18th

26' A.C.

City of Wichita, Kansas

L.K. White City Engineer

November 1948 Project C18-160

4 15 ⑬

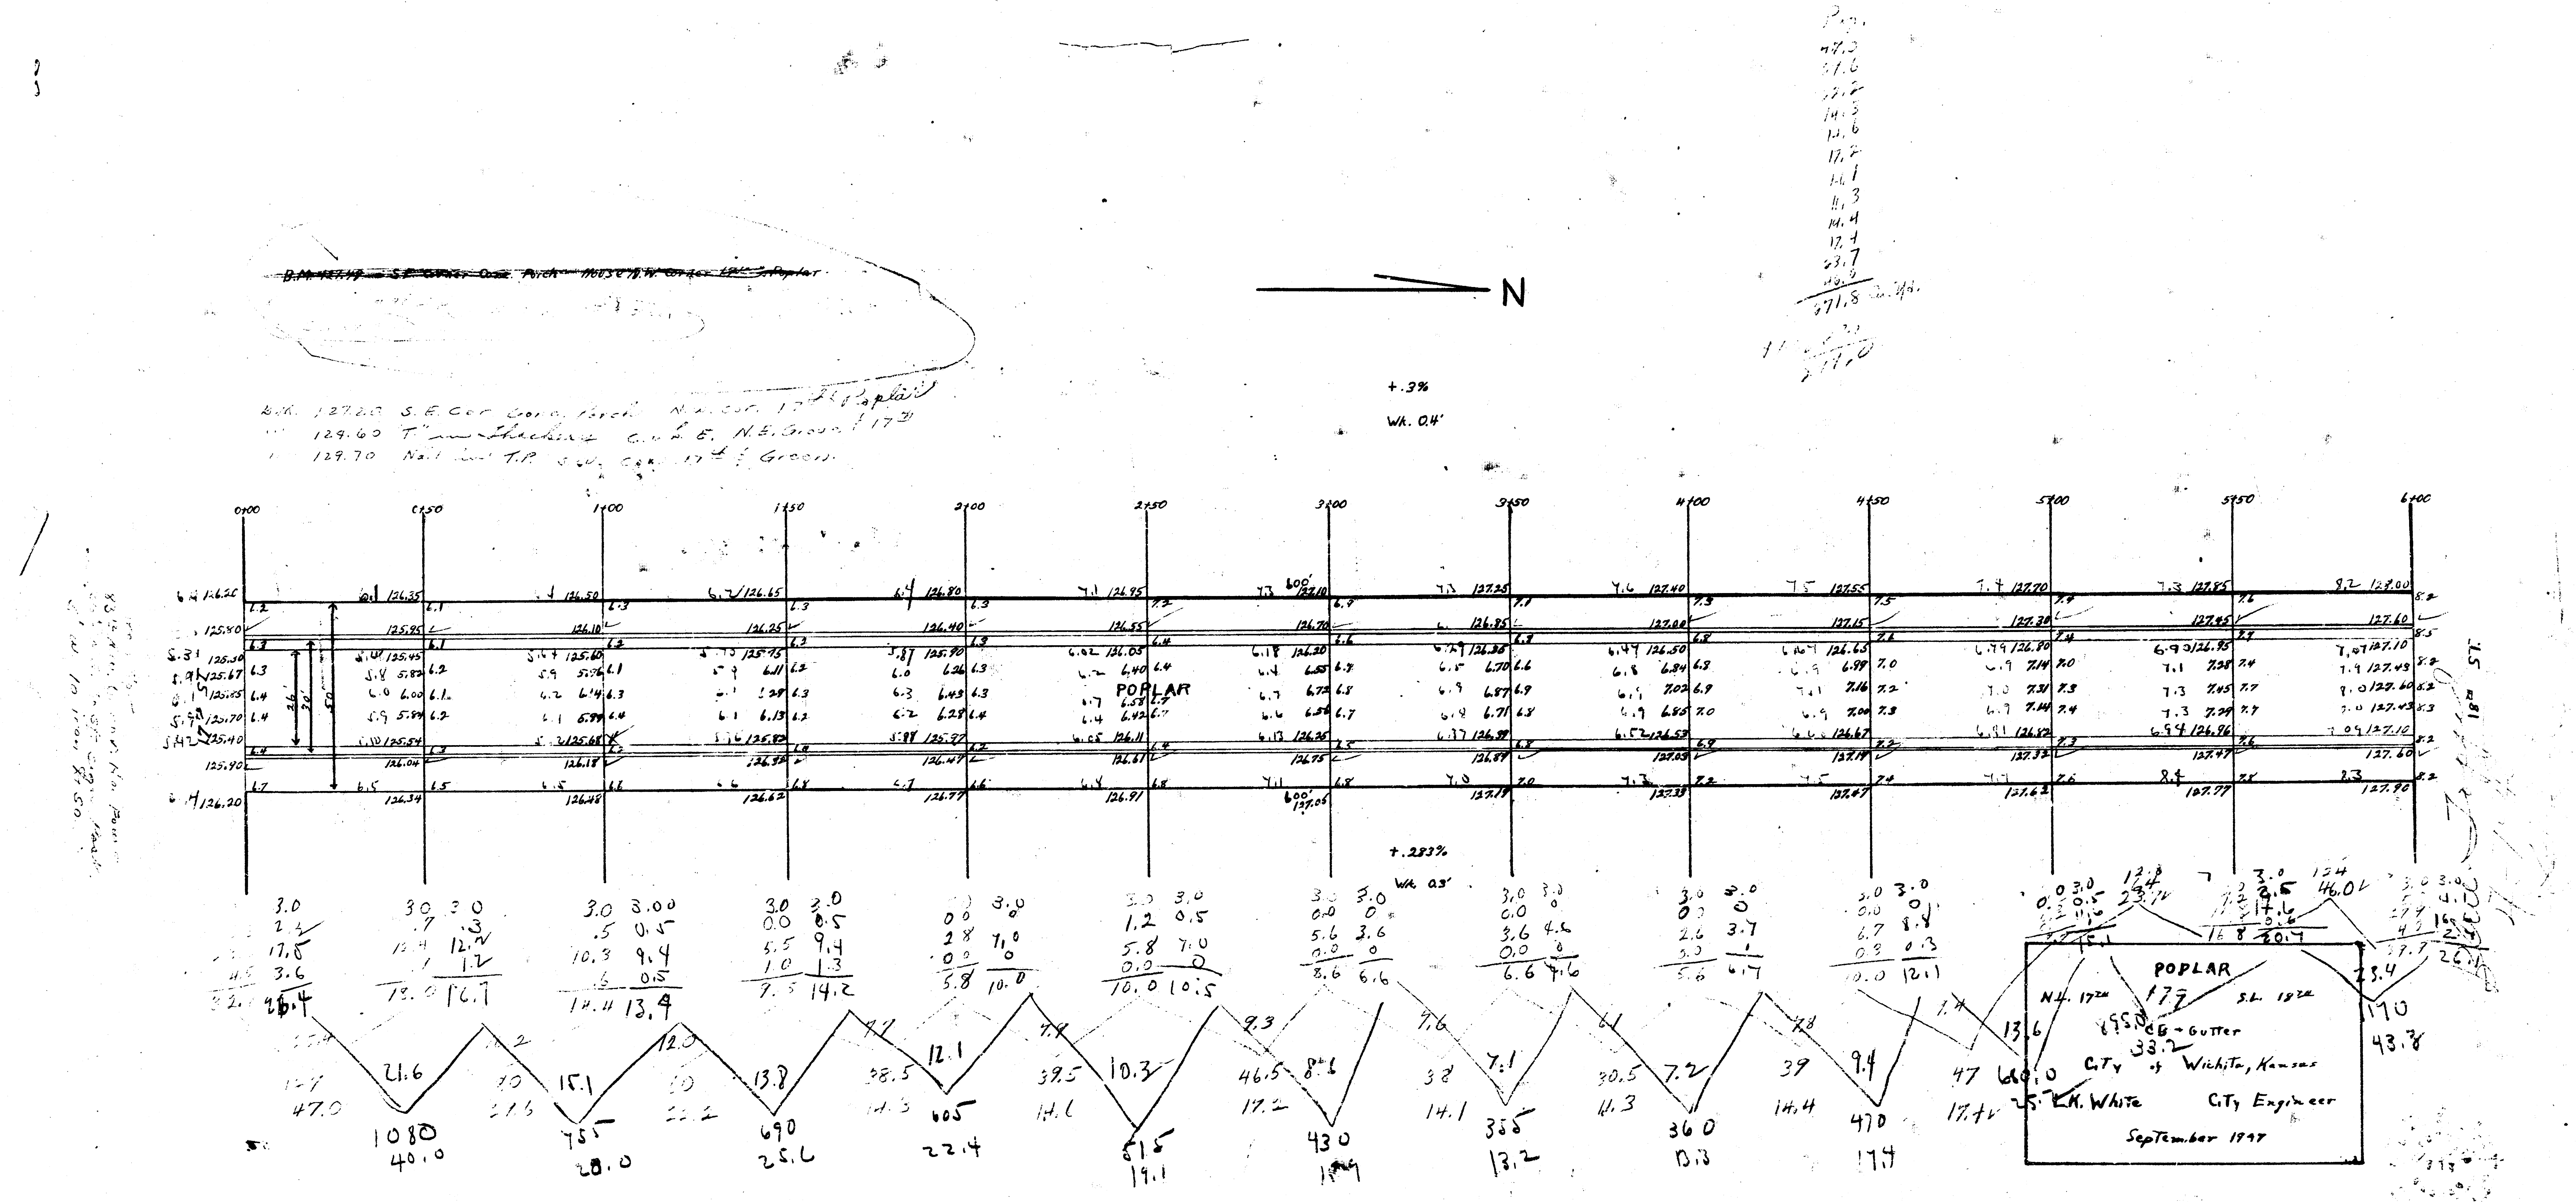
~~B.M. 127.19 S.E. Corner Conc. Porch House N.W. Corner 17th & Poplar~~
B.M. 127.20 S.E. Cor. Conc. Porch N.W. Cor. 17th & Poplar
" 129.60 Thackery N.E. Green & 17th
" 129.70 Nail in T.P. S.W. Cor. 17th & Green
N
+.3%
+.283%
0+00
0+50
1+00
1+50
2+00
2+50
3+00
3+50
4+00
4+50
5+00
5+50
6+00
POPLAR
18th ST.

POPLAR
N.L. 17th
S.L. 18th
CB + Gutter
City of Wichita, Kansas
E.K. White City Engineer
September 1947

Prop.
47.0
29.6
22.2
14.3
14.6
17.2
14.1
11.3
14.4
17.4
23.1
46.0
271.0 Cu. Yd.

B.M. 127.49 - S.E. Corner Conc. Porch House N.W. Corner 17th & Poplar

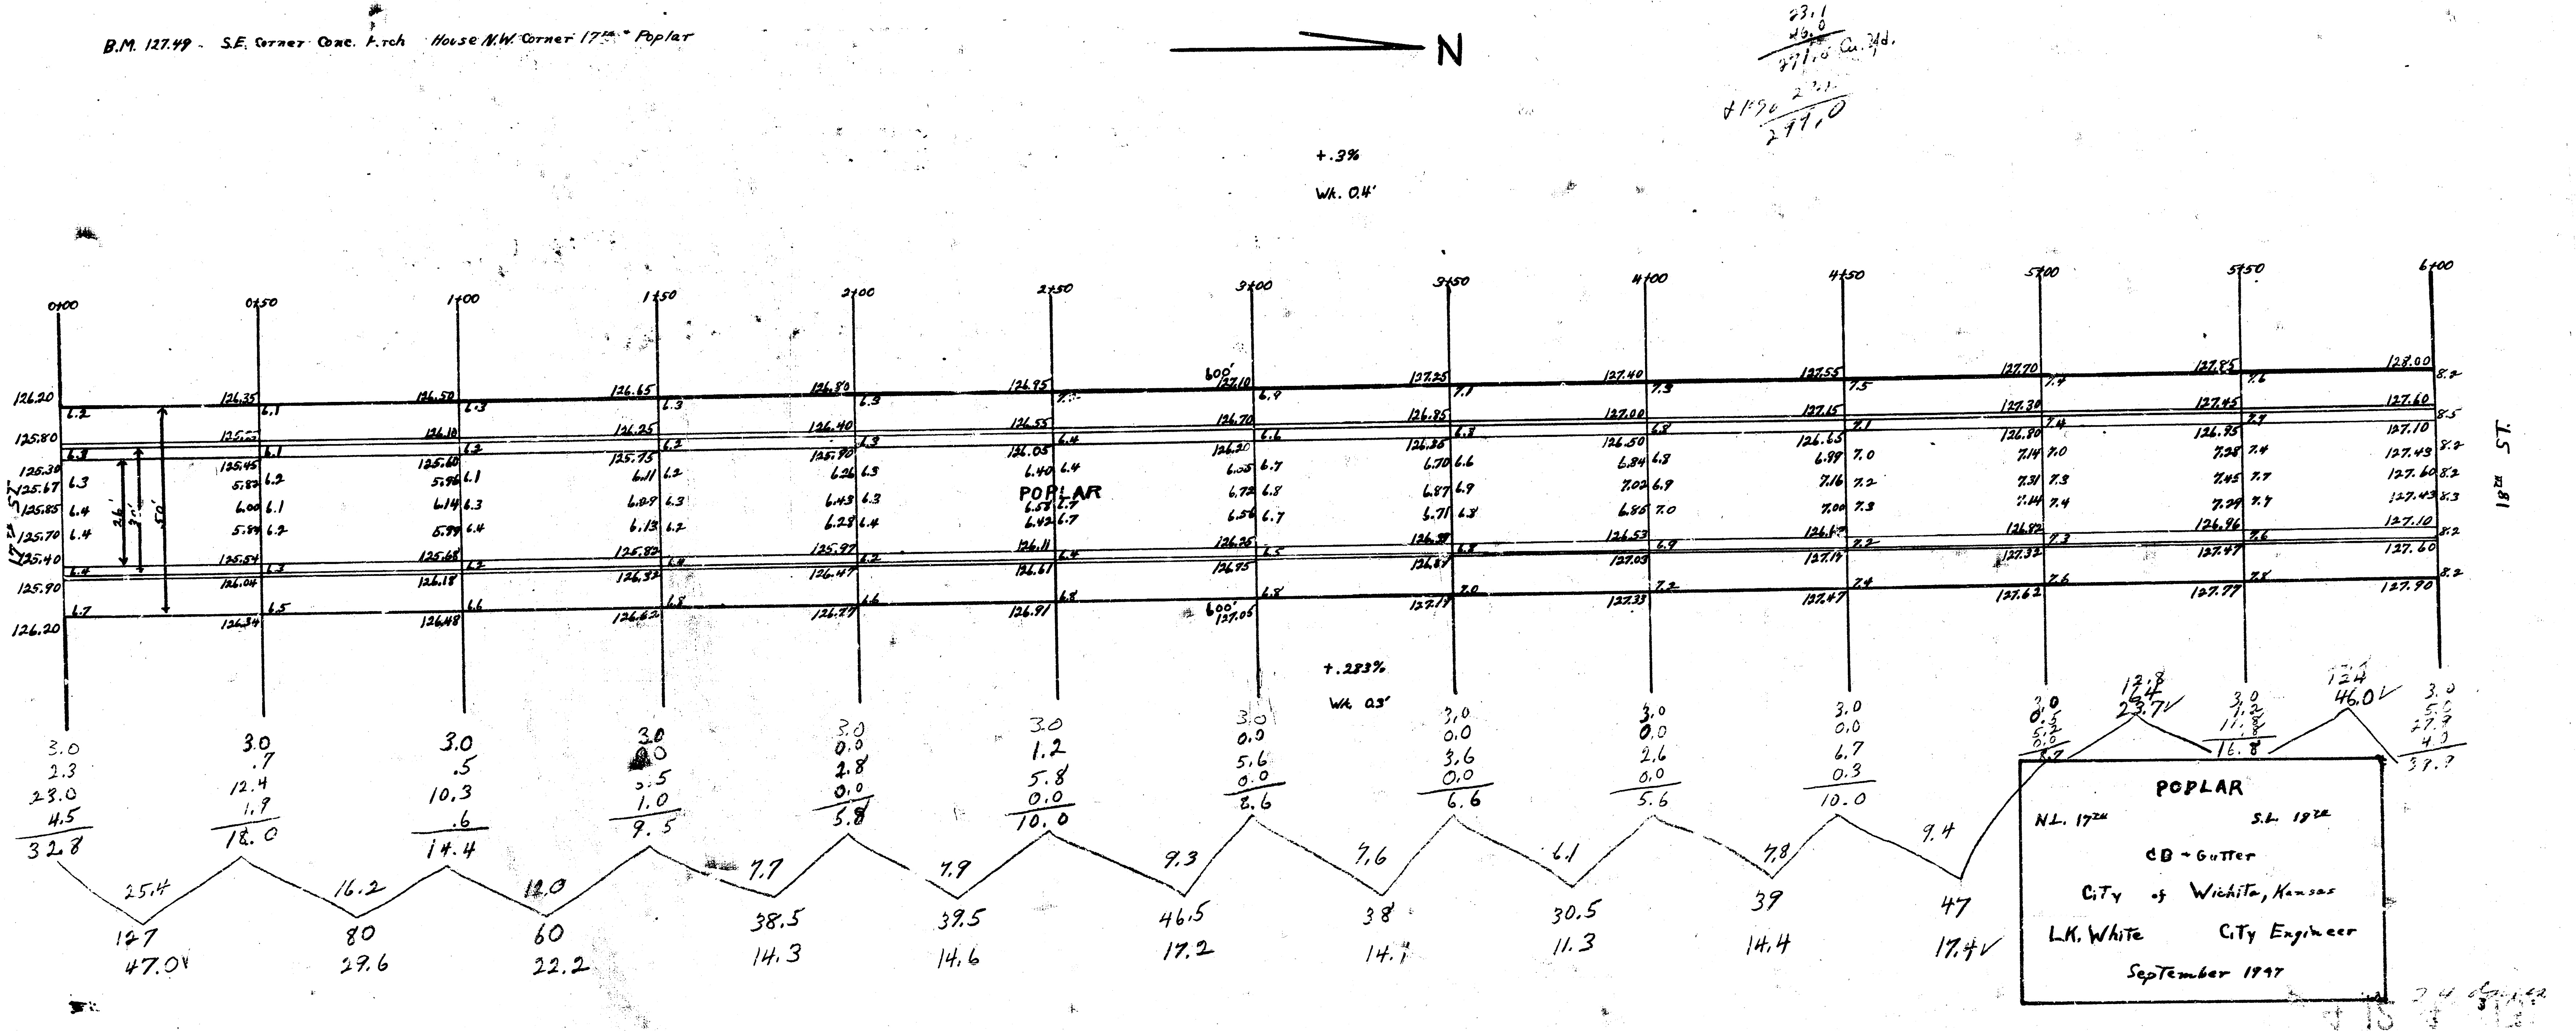
N
+.3%
Wh. 0.4'
+.283%
Wh. 0.5'
0+00
0+50
1+00
1+50
2+00
2+50
3+00
3+50
4+00
4+50
5+00
5+50
6+00
POPLAR
17th ST.
18th ST.

POPLAR

N.L. 17th S.L. 18th

CB + Gutter

City of Wichita, Kansas

L.K. White City Engineer

September 1947