
B.M. 133.70 "60 Spike N.S. Transformer Pole & Volutsia N. of S.S. 21'±. Book 537 P18.

Excav.

Prop	City
208.7	0
186.3	
175.7	
160.2	
95.4	
826.3	
1 1/2 % 82.6	
Total 908.9 Cu. yds.	

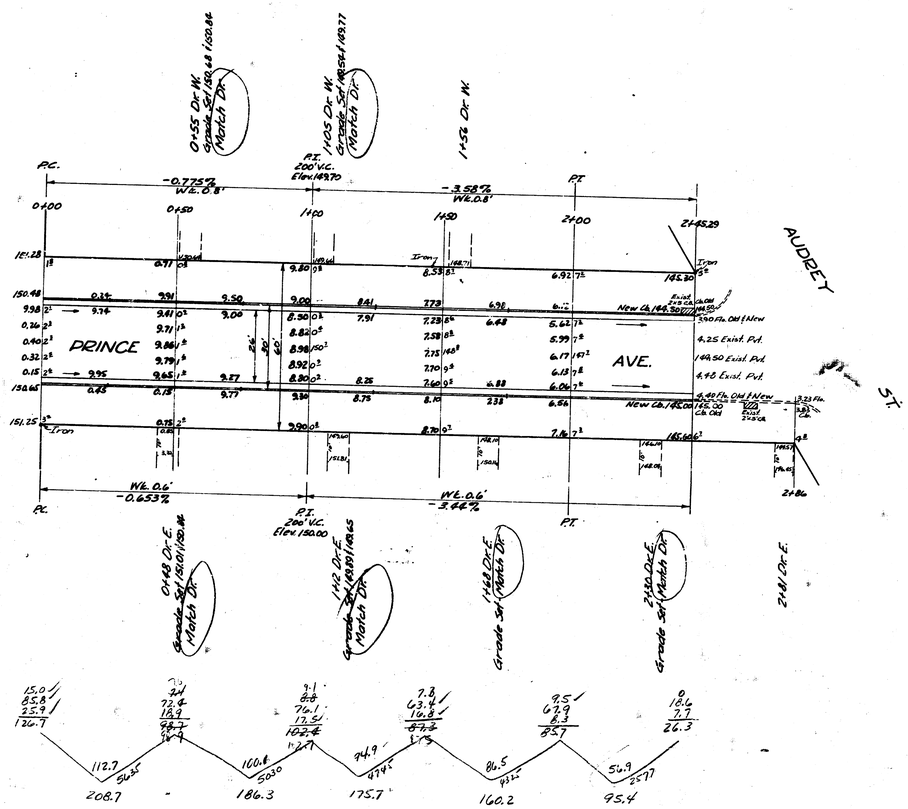

Survey C.H.P.A.
Field C.E.C.
Calc. C.E.C.
Checked

Blk. 74

PRINCE AVE.
S.L. AUDREY - 245.29' So.
26-2-30 A.C.
CITY OF WICHITA, KANS.
B.E. SMITH CITY ENGINEER
JAN. 1953 PROJ. NO. C12-168