B.M. 98.79 N.E. Cor. Conc. Porch House W.S. Marion Road & Sante Fe

Property
73.7
160.6
172.2
154.1
126.3
105.2
88.7
86.5
101.9
131.2
160.6
177.0
163.0
1700.0 Cu Yd.

	Property	City
	1700.0	26.3
	~~1444.6~~ 1400.3	~~42.3~~
Total	~~3144.6~~ 3100.3	~~110%~~
	~~110%~~	~~46.5 Cu Yd.~~
	~~3459.1 Cu Yd.~~	

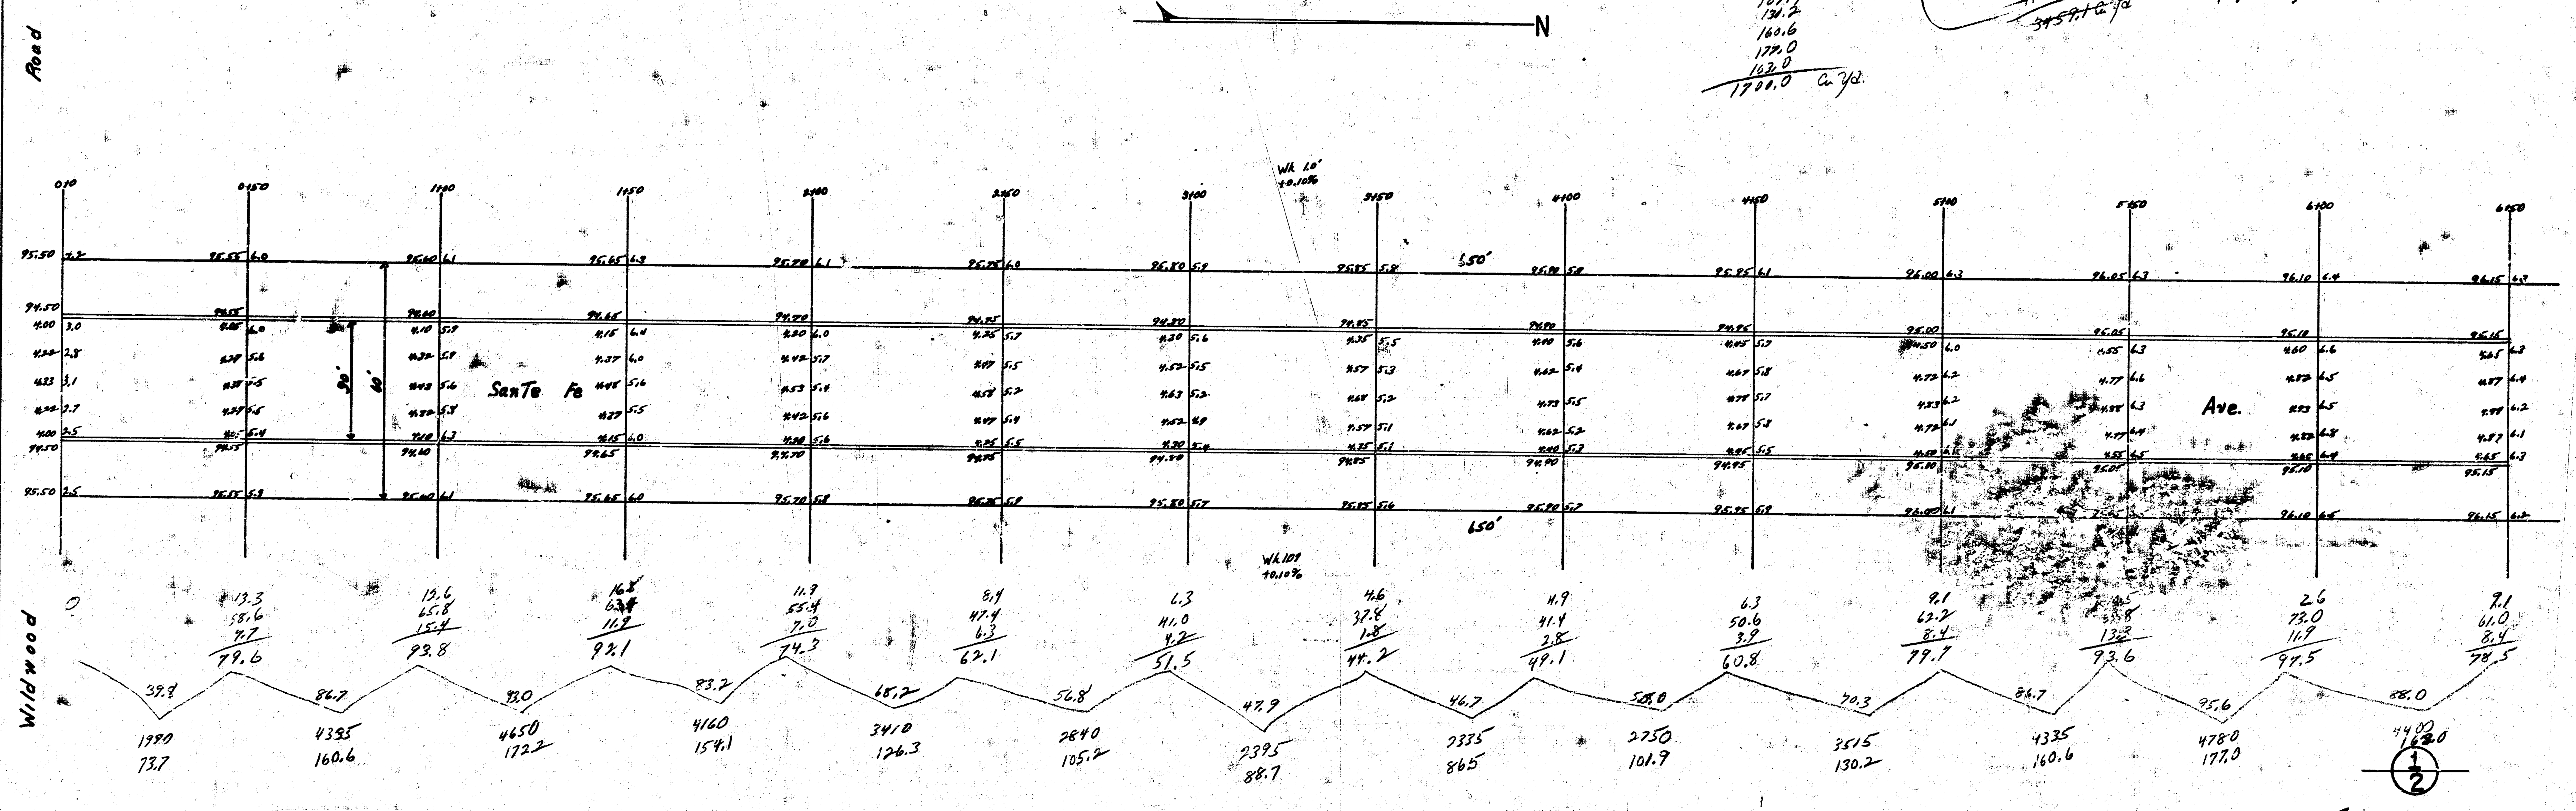
N
Road
Wildwood
Sante Fe
Ave.
150'
150'
Wk 10' +0.10%
Wk 10' +0.10%
0+0
0+50
1+00
1+50
2+00
2+50
3+00
3+50
4+00
4+50
5+00
5+50
6+00
6+50
0
13.3
58.6
7.7
79.6
13.6
65.8
15.4
93.8
16.8
63.4
11.9
92.1
11.9
55.4
7.0
74.3
8.4
47.4
6.3
62.1
6.3
41.0
4.2
51.5
4.6
37.8
1.8
44.2
4.9
41.4
2.8
49.1
6.3
50.6
3.9
60.8
9.1
62.2
8.4
79.7
13.2
93.6
2.6
73.0
11.9
97.5
9.1
61.0
8.4
78.5
39.8
86.7
93.0
83.2
68.2
56.8
47.9
46.7
58.0
70.3
86.7
95.6
88.0
1990
73.7
4395
160.6
4650
172.2
4160
154.1
3410
126.3
2840
105.2
2395
88.7
2335
86.5
2750
101.9
3515
130.2
4335
160.6
4780
177.0
4400
163.0
1/2

45 drives

Sante Fe Ave.

N.L. Wildwood Rd. — N.L. Marion Rd.

30' Conc. Cb

City of Wichita, Kansas
L.K. White City Engineer
May 1948 Project C18-43

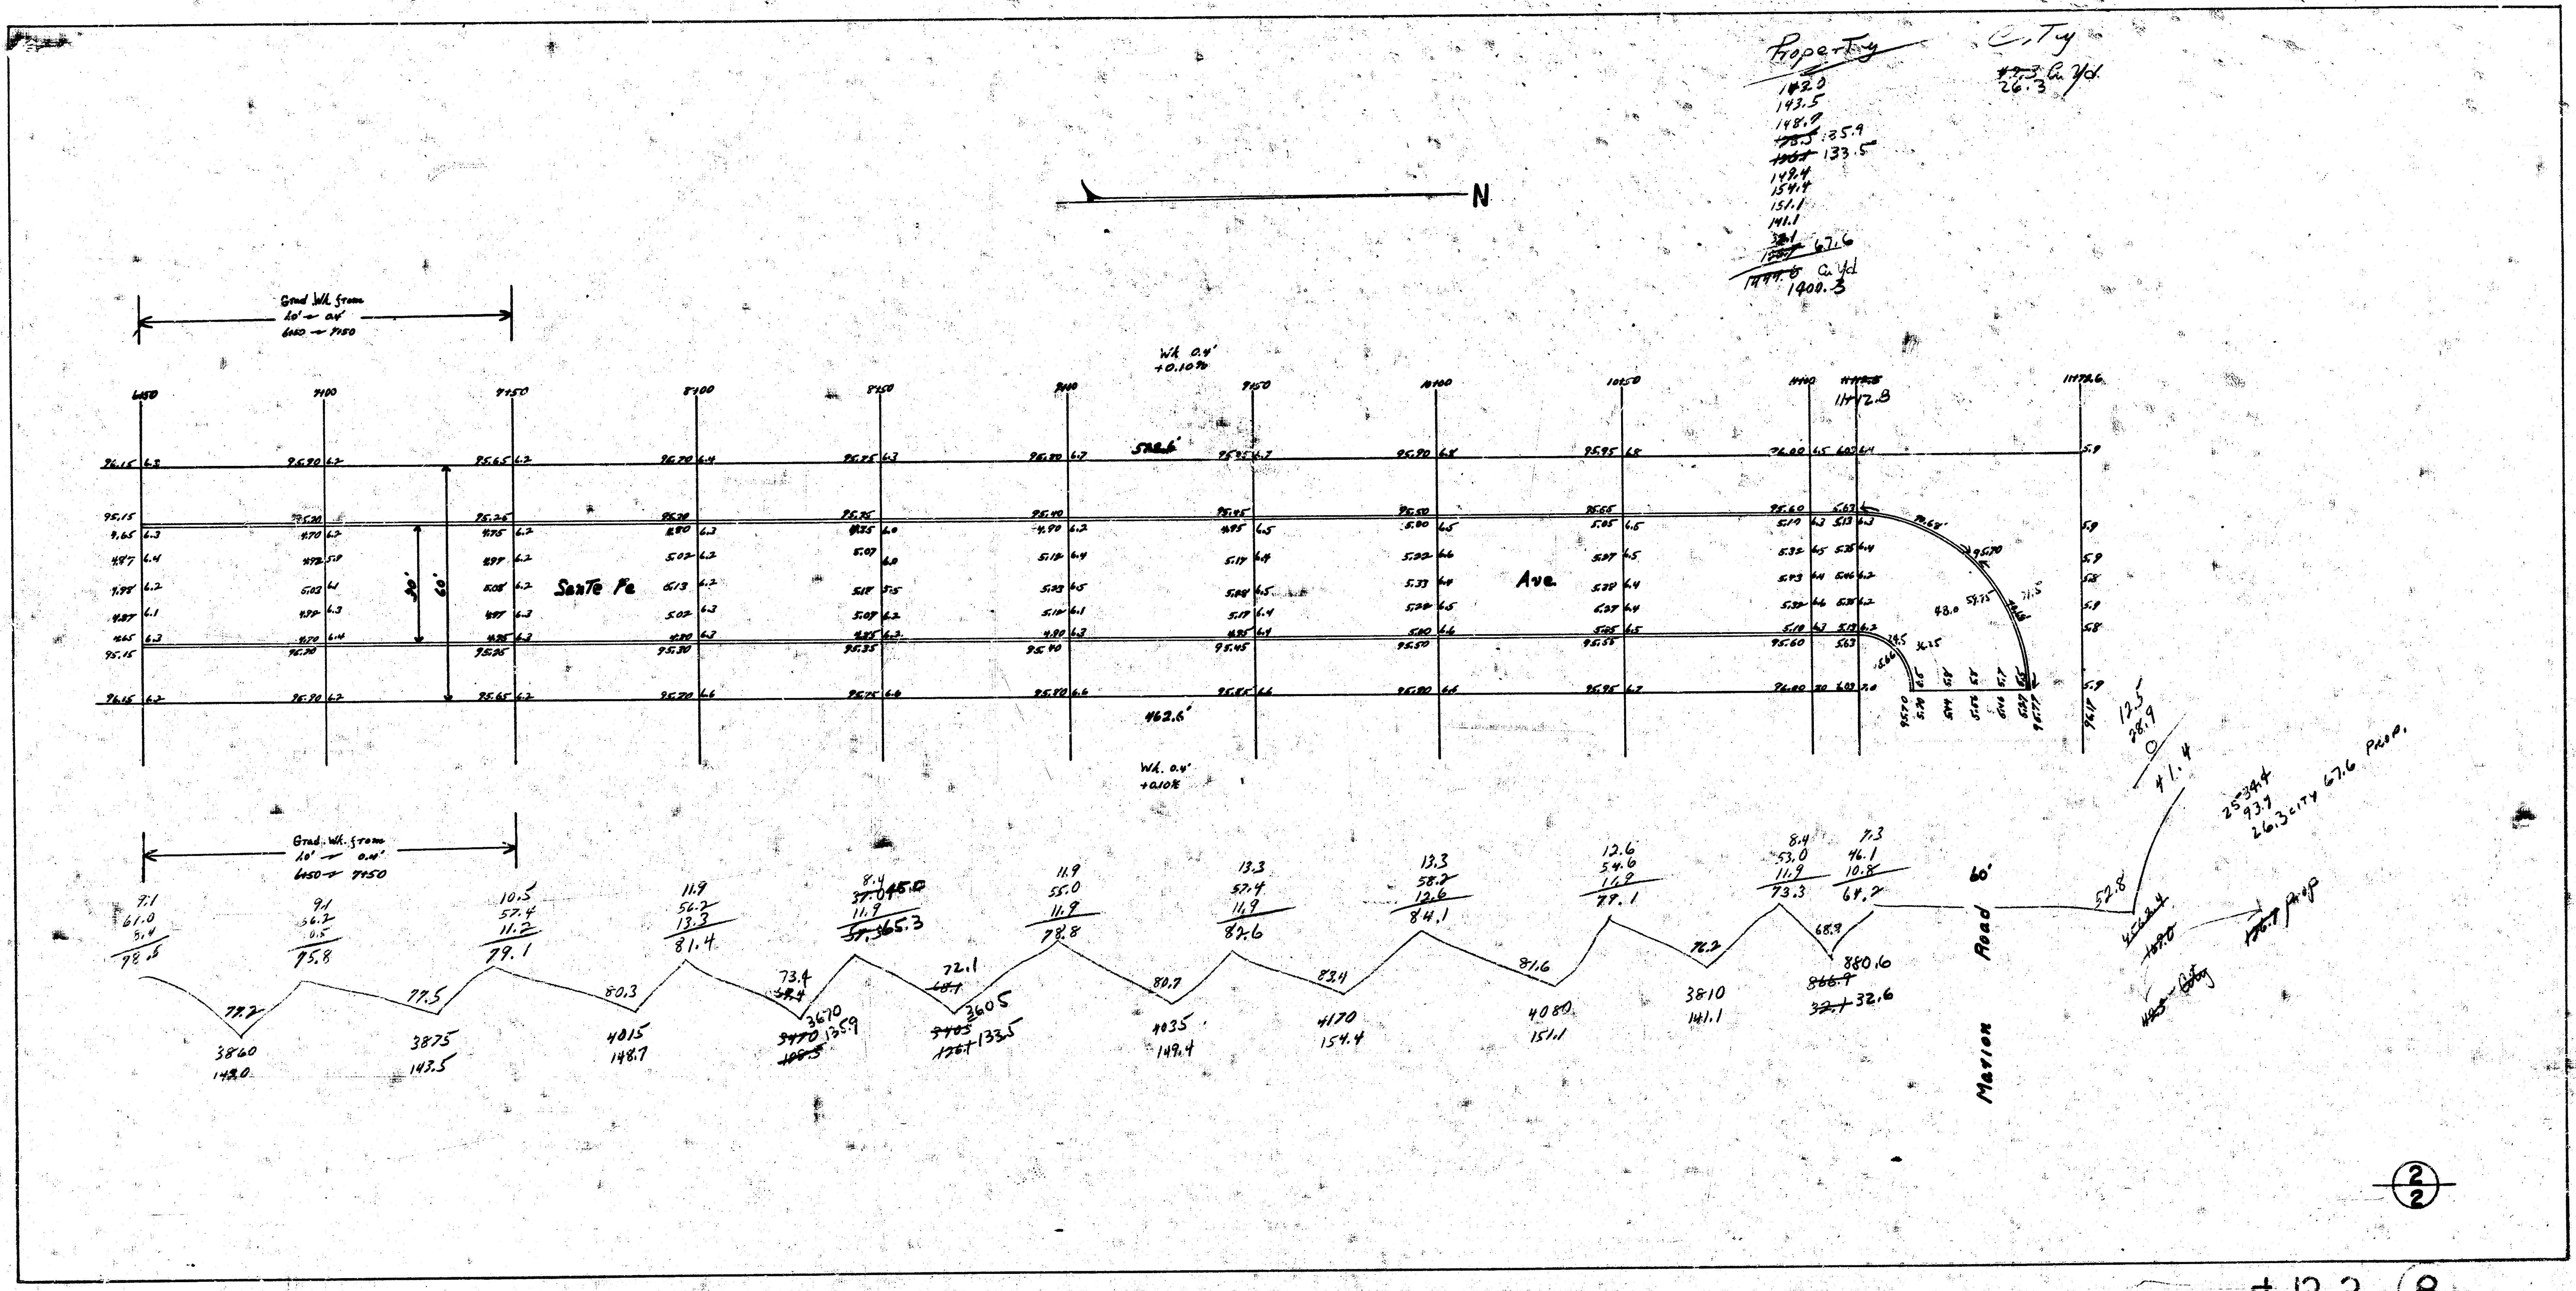Property
~~142.0~~
143.5
148.7
~~[illegible]~~ 135.9
~~[illegible]~~ 133.5
149.4
154.4
151.1
141.1
~~32.1~~
~~[illegible]~~ 67.6
~~1444.8~~ Cu Yd
1400.3
City
~~49.3~~ Cu Yd
26.3
N
Grad Wk from
20' – 0.4'
6+50 – 7+50
6+50
7+00
7+50
8+00
8+50
9+00
9+50
10+00
10+50
11+00
11+12.8
11+72.6
Wk 0.4'
+0.10%
522.6'
462.6'
Wk 0.4'
+0.10%
30'
60'
Santa Fe
Ave
Grad. Wk from
20' – 0.4'
6+50 – 7+50
3860
142.0
3875
143.5
4015
148.7
3670
135.9
3605
133.5
4035
149.4
4170
154.4
4080
151.1
3810
141.1
880.6
~~866.9~~
~~32.1~~ 32.6
60'
Road
Marion
12.5
28.9
0
41.4
52.8
25
93.7
26.3 City 67.6 Prop.
Prop
2/2