1942
Schweiter - S.L. Mesita to N.L. Almo
30' Conc. - Int. Cb.

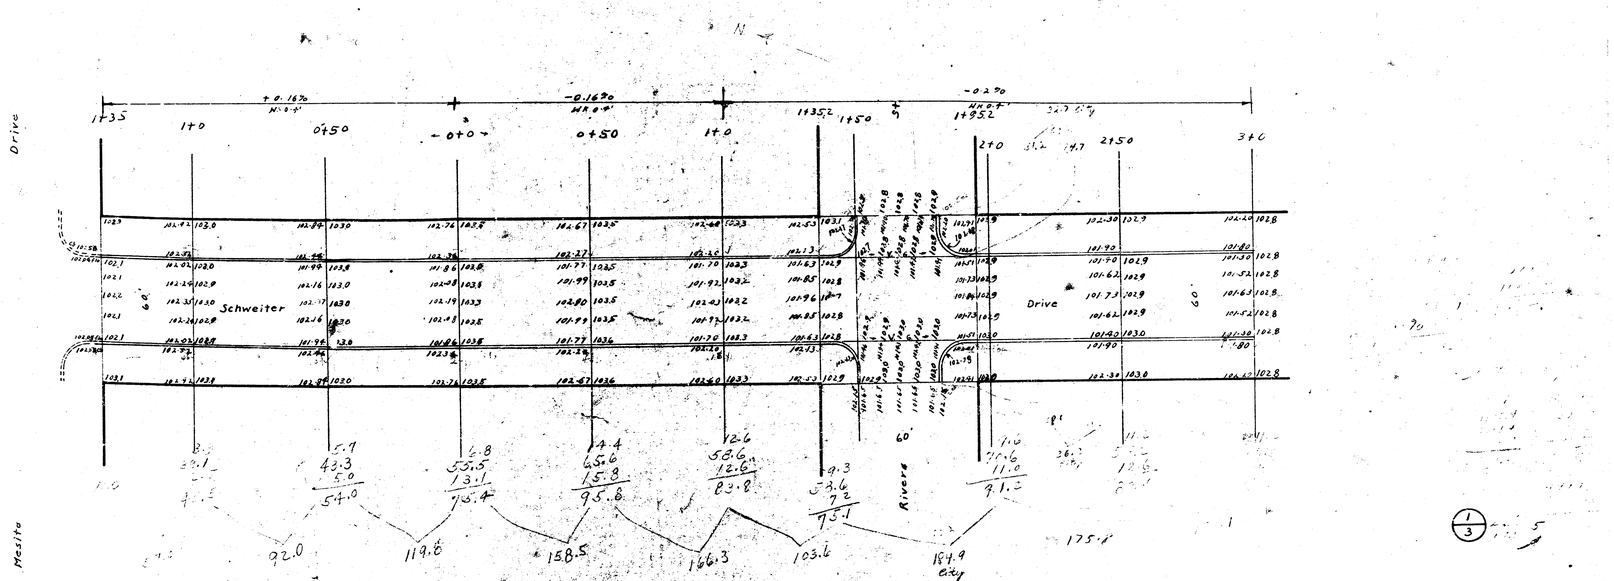

B.M. - 105.14 - Nail in SS P. Pole #2305 S.W.B. 135' N. of Rivera, 100' E. Schweiter Drive

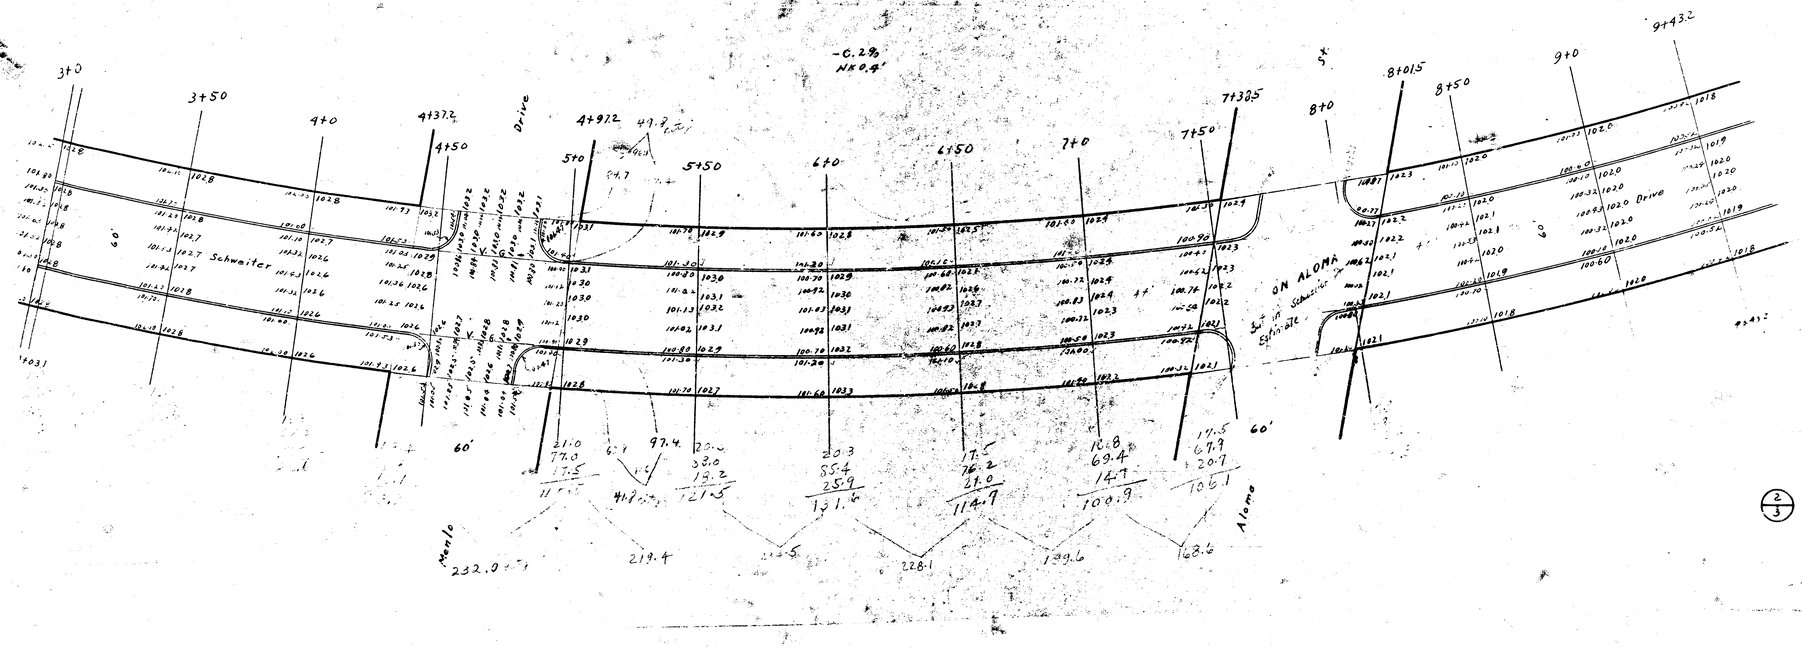
3+0
3+50
4+0
4+37.2
4+50
4+97.2
5+0
5+50
6+0
6+50
7+0
7+50
7+38.5
8+0
8+15
8+50
9+0
9+43.2
-0.2%
NK 0.4'
Schwaiter
Drive
ON ALOMA
Menlo
Aloma
60'
232.0
219.4
228.1
139.6
168.6

2/3

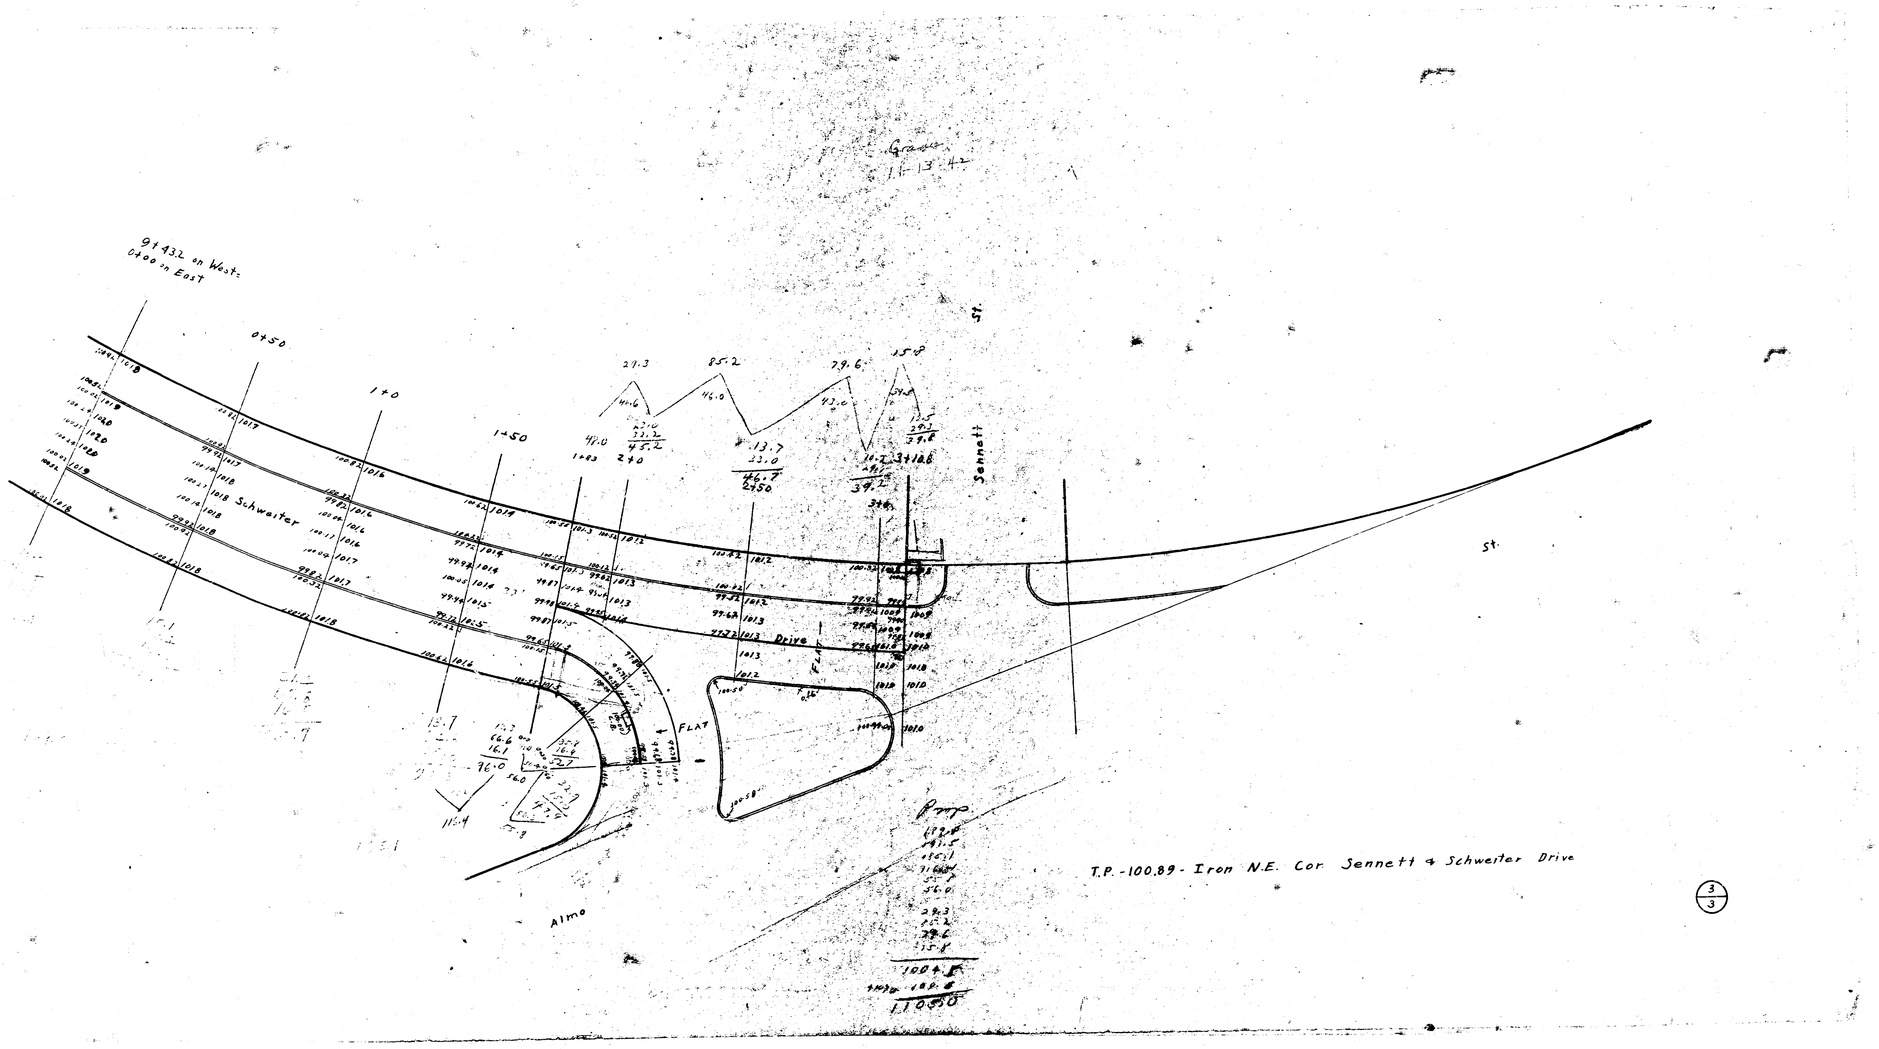
Grade
1+13.4
91+93.2 on West
0+00 on East
0+50
1+0
1+50
Schweiter
Drive
Sennett
st.
FLAT
Almo
T.P.-100.89 - Iron N.E. Cor Sennett & Schweiter Drive

3/3